


**COBERTURA A EXECUTAR**  
ESCALA: 1/100

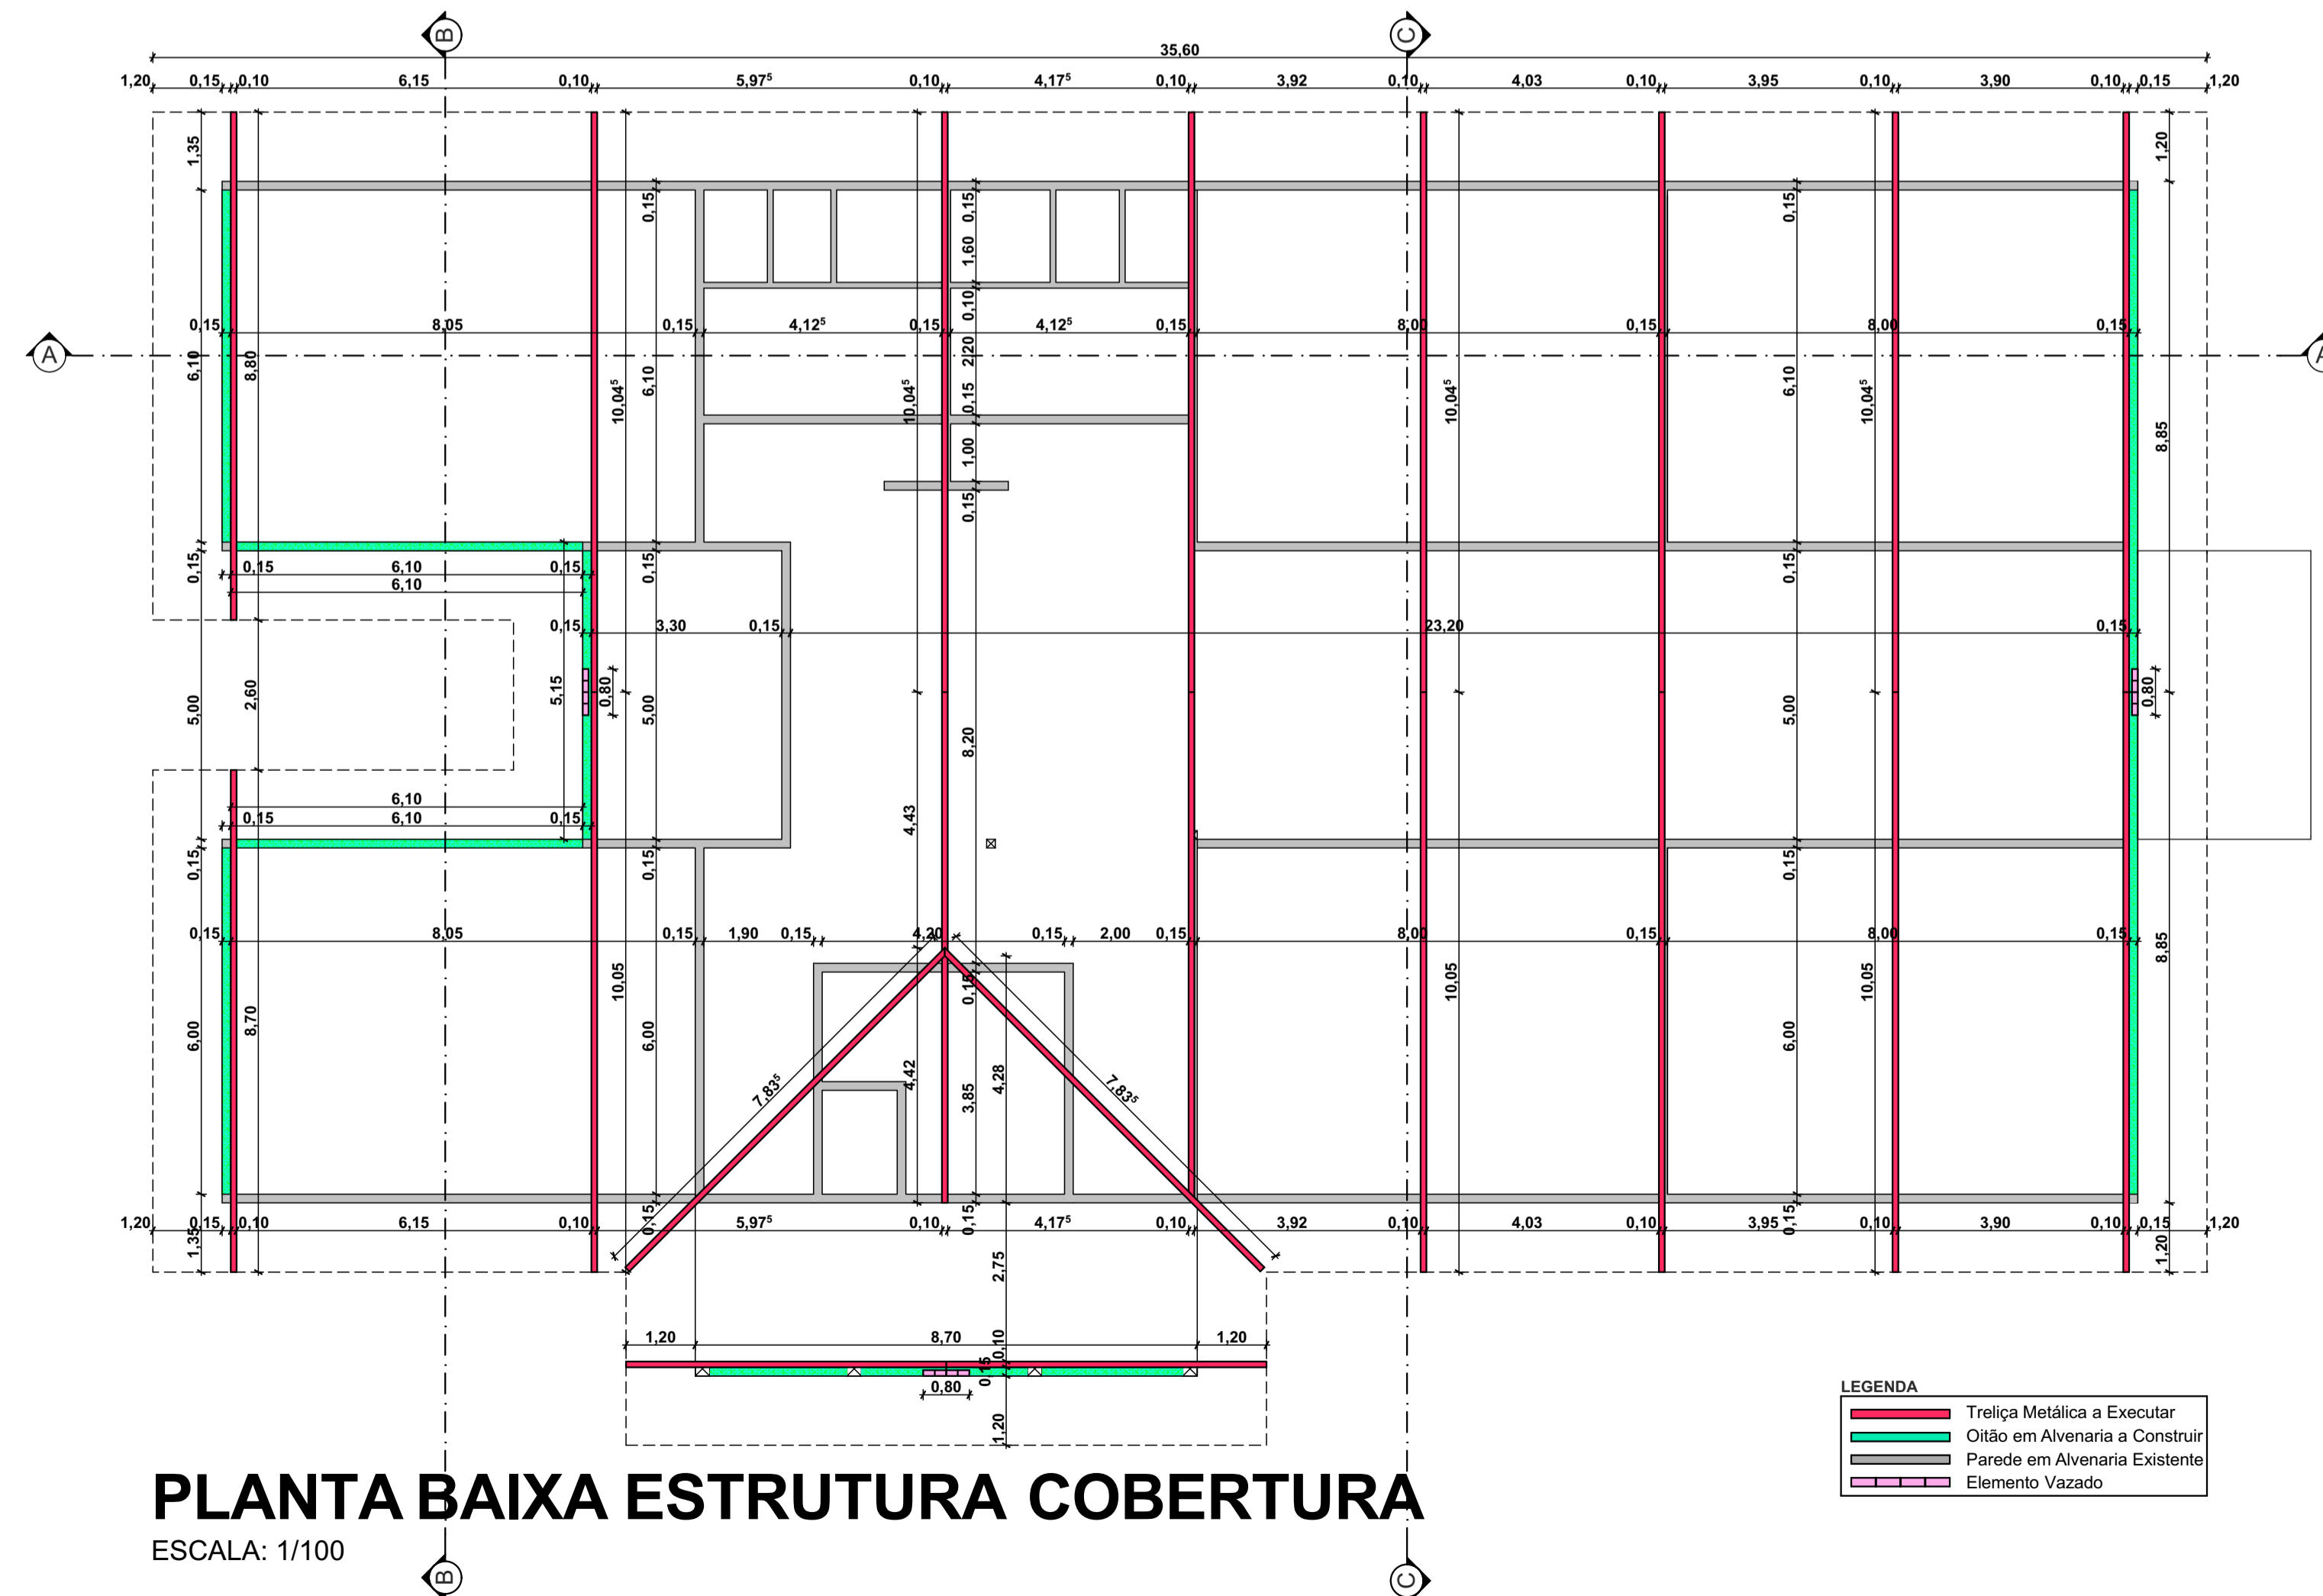

**PLANTA BAIXA ESTRUTURA COBERTURA**  
ESCALA: 1/100

OBSEVAÇÃO: A estrutura metálica de cobertura deverá seguir o projeto arquitetônico respeitando quantidade de tesouras, alturas e inclinações. Tal estrutura deverá ser dimensionada conforme NBR's vigentes e deverá ter capacidade de suportar além das telhas o forro de pvc e sua estrutura.

A empresa que fabricar a estrutura será a responsável pelo cálculo, segurança e desempenho de toda a estrutura de cobertura.

Deverá ser apresentado a fiscalização antes do início dos serviços ART (Anotação de Responsabilidade Técnica) de projeto, fabricação e montagem da estrutura.

A empresa deverá respeitar a quantidade de "tesouras metálicas" apresentadas em projeto, porém poderá usar os perfis que achar mais conveniente para a situação desde que atenda os quesitos de qualidade, segurança e durabilidade.

Está incluso nesse item a estrutura de tesouras, terças, telhas, fixadores, calhas e descidas metálicas, rufos e todo o fechamento metálico externo (inclusive estrutura de fixação).

CARIMBOS E APROVAÇÕES:

PROJETO - RESPONSÁVEL TÉCNICO: EXECUÇÃO - RESPONSÁVEL TÉCNICO: ASSINATURA - PROPRIETÁRIO: (REPRESENTANTE)

REVISÃO DATA ALTERAÇÕES

**PROJETO ARQUITETÔNICO**



RUA: XV DE NOVEMBRO, Nº 737  
CEP: 89160-015 -CENTRO  
RIO DO SUL/SC  
FONE/FAX: (47) 3531-4242  
E-mail: amavi@amavi.org.br  
http://www.amavi.org.br

OBRA: **TROCA DE COBERTURA E FORRO**  
Programa Complementar Professor José Schlickmann

PROPRIETÁRIO: PREFEITURA MUNICIPAL DE IMBUÍA

ENDEREÇO: Rua Pedro Teixeira, 1 - Centro - IMBUÍA/SC

CONTEÚDO:  
- PLANTA DE COBERTURA A CONSTRUIR  
- PLANTA ESTRUTURAL DA COBERTURA

DESENHO: CAROLINA V. CUNHA  
ÁREA EDIFICAÇÃO EXISTENTE: 582,49m²  
ÁREA COBERTURA: 732,61m²  
ESCALA: INDICADA  
DATA: 04/04/2019

FOLHA:  
**ARQ**  
**02/05**

TODOS OS DIREITOS RESERVADOS. PROIBIDA A REPRODUÇÃO PARCIAL OU TOTAL. DESENHO VÁLIDO SOMENTE ASSINADO PELO RESPONSÁVEL DO PROJETO.