



PLANTA BAIXA
Escala 1/75 | A=128,00 m²




COBERTURA
Escala 1/75

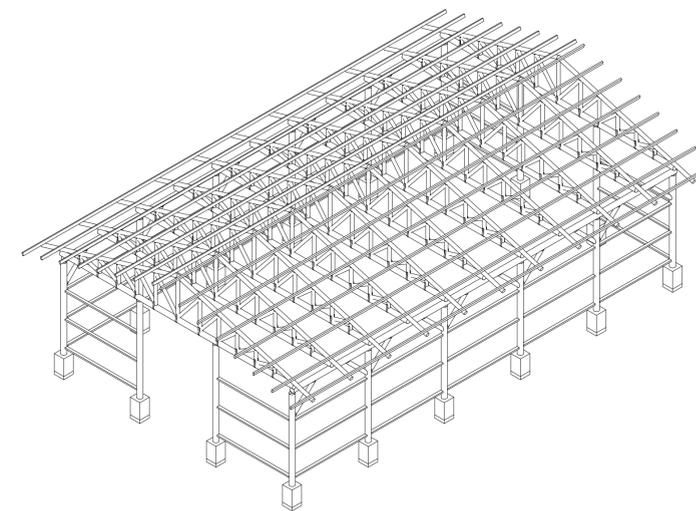


ISOMÉTRICO ESQUELETO
Sem Escala

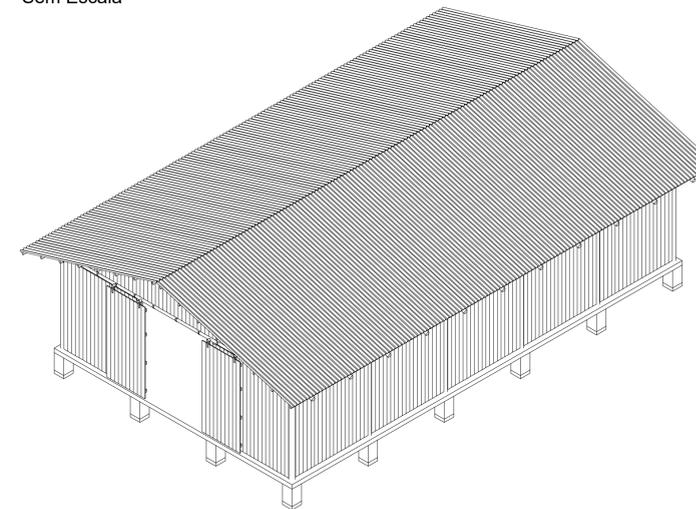

ISOMÉTRICO FECHAMENTOS
Sem Escala

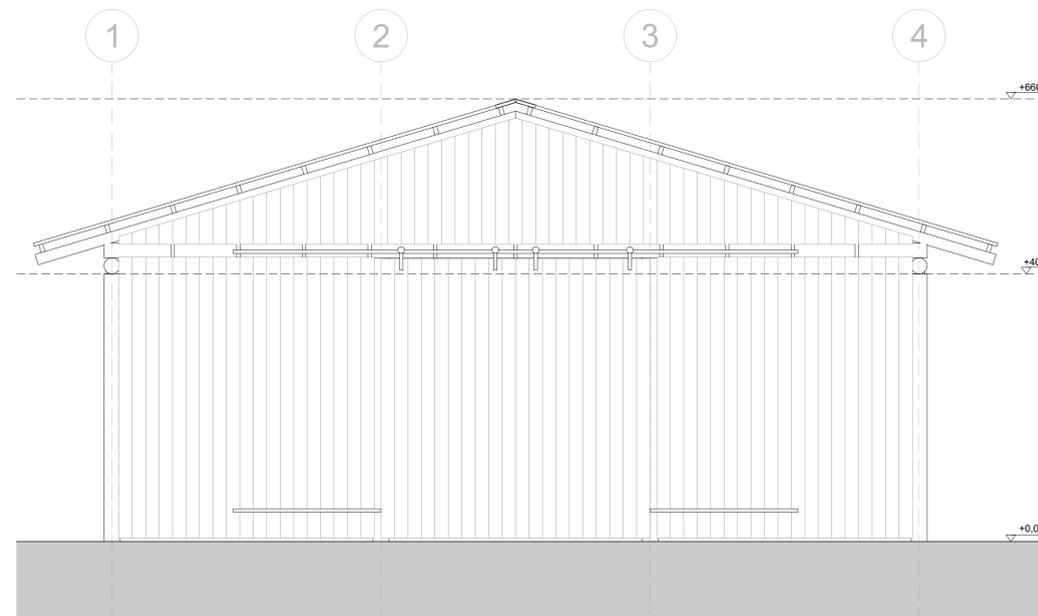

FACHADA
Escala 1/50

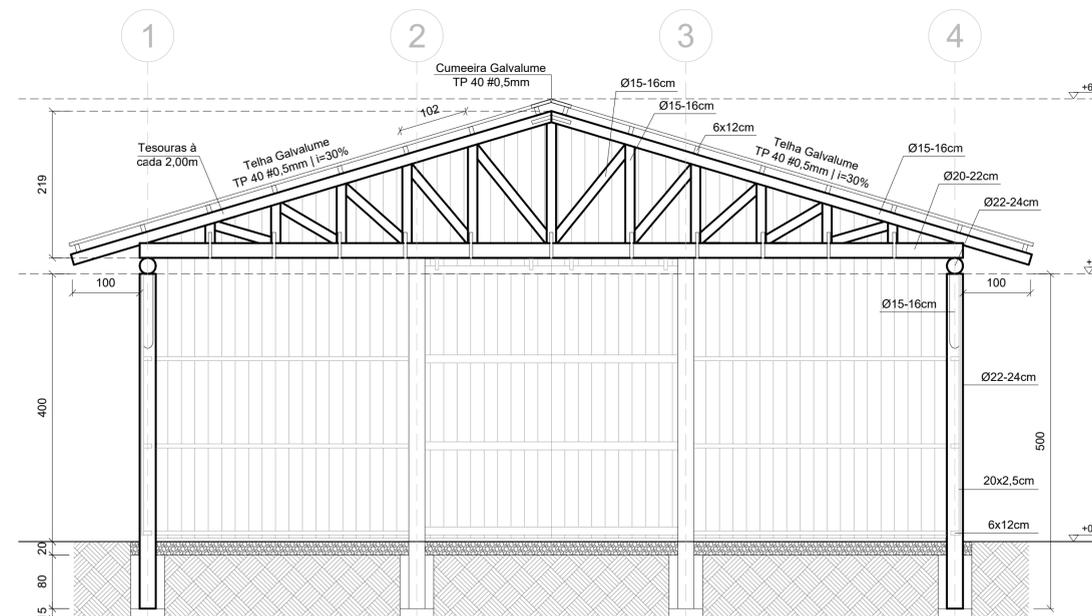

CORTE TRANSVERSAL
Escala 1/50

FUNDAÇÃO				
ELEMENTO	DIMENSÕES (cm)	QUANT (un)	VOL. UN. (m³)	VOL. TOTAL (m³)
FUNDAÇÃO	50x50x95	16	0,21	3,36

ESTRUTURA					
ELEMENTO	DIMENSÕES (cm)	COMP (cm)	QUANT. (un)	COMP. TOTAL (m)	VOL. TOTAL (m³)
PILAR	Ø22-24	500	16	80	3,62
LINHA	Ø22-24	400	10	40	1,81
MÃO FRANCESA	Ø15-16	160	20	32	0,64

TESOURAS					
ELEMENTO	DIMENSÕES (cm)	COMP (cm)	QUANT. (un)	COMP. TOTAL (m)	VOL. TOTAL (m³)
BANZO INFERIOR	Ø20-22	1230	11	135,3	5,14
BANZO SUPERIOR	Ø15-16	750	22	165	3,32
MONTANTE #1	Ø15-16	180	11	19,8	0,40
MONTANTE #2	Ø15-16	150	22	33	0,66
MONTANTE #3	Ø15-16	120	22	26,4	0,53
MONTANTE #4	Ø15-16	90	22	19,8	0,40
MONTANTE #5	Ø15-16	60	22	13,2	0,27
MONTANTE #6	Ø15-16	30	22	6,6	0,13
DIAGONAL #1	Ø15-16	190	22	41,8	0,84
DIAGONAL #2	Ø15-16	150	22	33	0,66
DIAGONAL #3	Ø15-16	130	22	28,6	0,58
DIAGONAL #4	Ø15-16	110	22	24,2	0,49
DIAGONAL #5	Ø15-16	90	22	19,8	0,40

TRAMA					
ELEMENTO	DIMENSÕES (cm)	COMP (cm)	QUANT. (un)	COMP. TOTAL (m)	VOL. TOTAL (m³)
CAIBRO	6x12	400	48	192	1,38
CAIBRO	6x12	500	32	160	1,15

FECHAMENTO					
ELEMENTO	DIMENSÕES (cm)	COMP (cm)	QUANT. (un)	COMP. TOTAL (m)	VOL. TOTAL (m³)
CAIBRO	6x12	400	42	168	1,21
TÁBUA	20x2,5	400	336	1344	6,72

TELHAS					
ELEMENTO	LARGURA ÚTIL (mm)	COMP (mm)	QUANT. (un)	COMP. TOTAL (m)	VOL. TOTAL (m³)
METÁLICA TP 40	980	7500	46	345	22,54
CUMEIEIRA	980	-	23	-	30,35

VOLUME DE MADEIRA = 30.35 m³

CARIMBOS E APROVAÇÕES:

PROJETO - RESPONSÁVEL TÉCNICO: EXECUÇÃO - RESPONSÁVEL TÉCNICO: ASSINATURA - PROPRIETÁRIO: (REPRESENTANTE)

REVISÃO DATA ALTERAÇÕES

PROJETO ARQUITETÔNICO



RUA: XV DE NOVEMBRO, Nº 737
CEP: 89160-015 - CENTRO
RIO DO SUL/SC
FONE/FAX: (47) 3531-4242
E-mail: amavi@amavi.org.br
http://www.amavi.org.br

OBRA: **GALPÃO EM MADEIRA ROLIÇA**

PROPRIETÁRIO: PREFEITURA MUNICIPAL DE IMBUÍA

ENDEREÇO: LOCALIDADE DE NOVA ALEMANHA, IMBUÍA/SC

CONTEÚDO: DESENHO: EDUARDO FIGUEIREDO

ÁREA TOTAL: 240,00m²

ESCALA: INDICADA

DATA: 19/08/2020

TODOS OS DIREITOS RESERVADOS. PROIBIDA A REPRODUÇÃO PARCIAL OU TOTAL. DESENHO VÁLIDO SOMENTE ASSINADO PELO RESPONSÁVEL DO PROJETO.

FOLHA: **ARQ**
01/01