


BOCA DE BUEIRO SIMPLES TUBULAR


Ø 0,80m

SEM ESCALA


PLANTA BAIXA

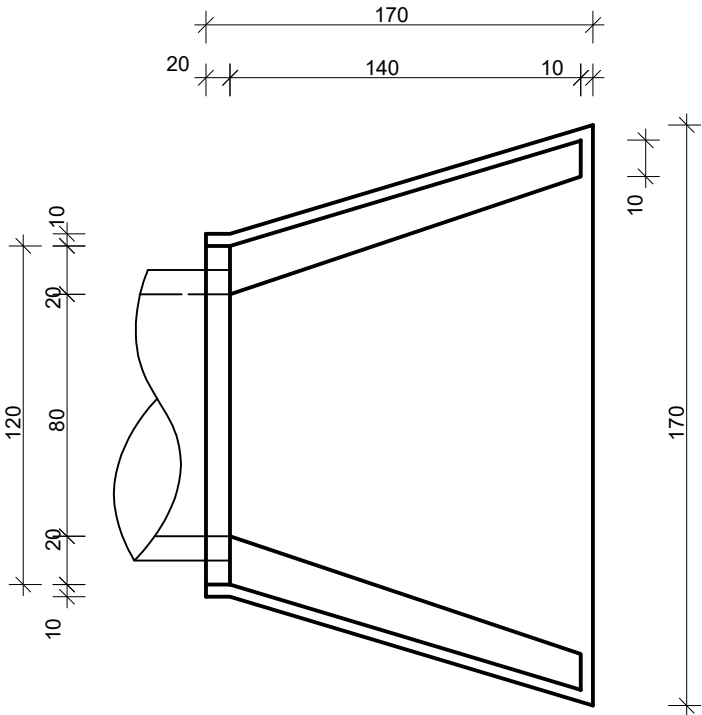

VISTA FRONTAL

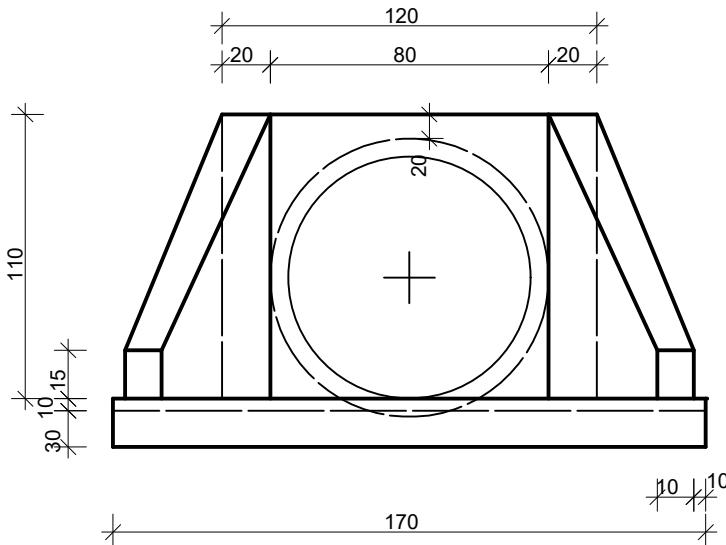


VISTA LATERAL

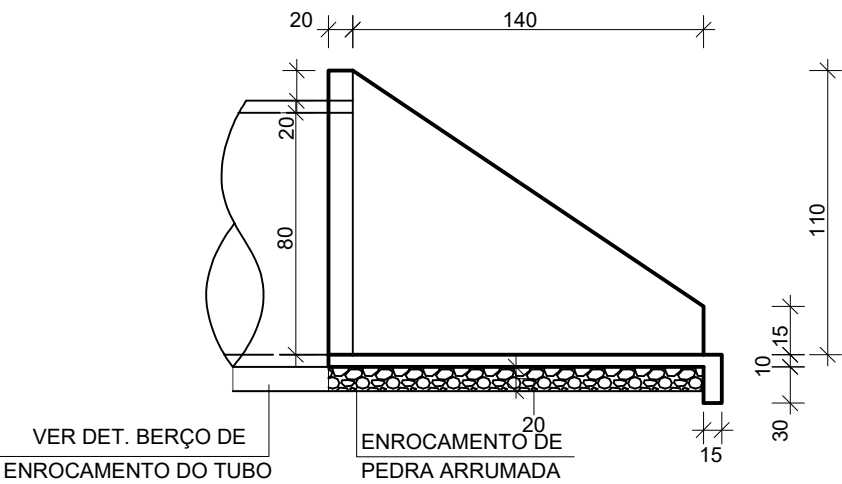


CONSUMO DE MATERIAIS POR METRO		
VOL. DE CONC. m³	VOL. DE ENR. m³	ÁREA DE FORMA m²
0,813	0,440	4,88

DETALHE CAIXA DE INSPEÇÃO
PARA TUBOS DE Ø30cm a Ø40cm


PLANTA BAIXA
ESCALA 1:20

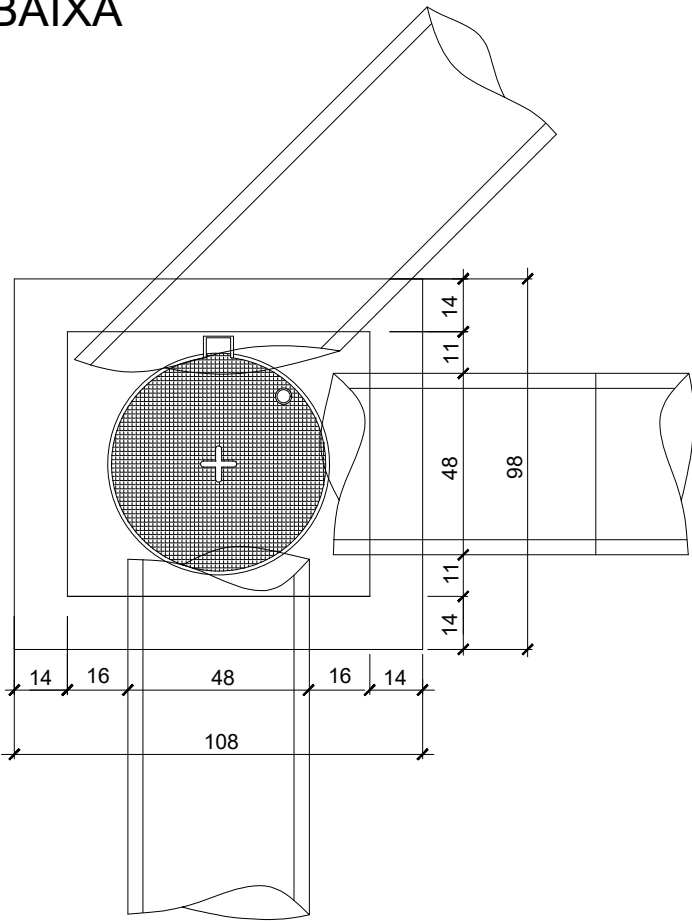

CORTE ESQUEMÁTICO
ESCALA 1:20

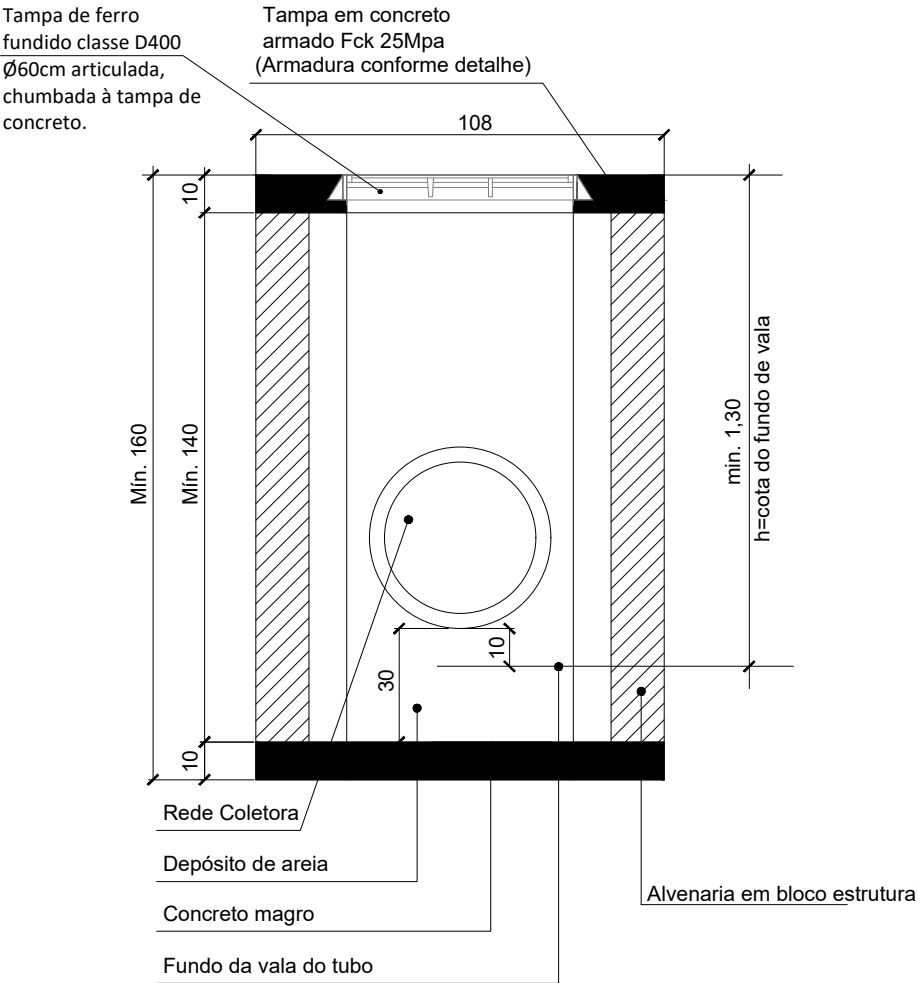


DETALHE ARMADURA DA TAMPA
ESCALA 1:20

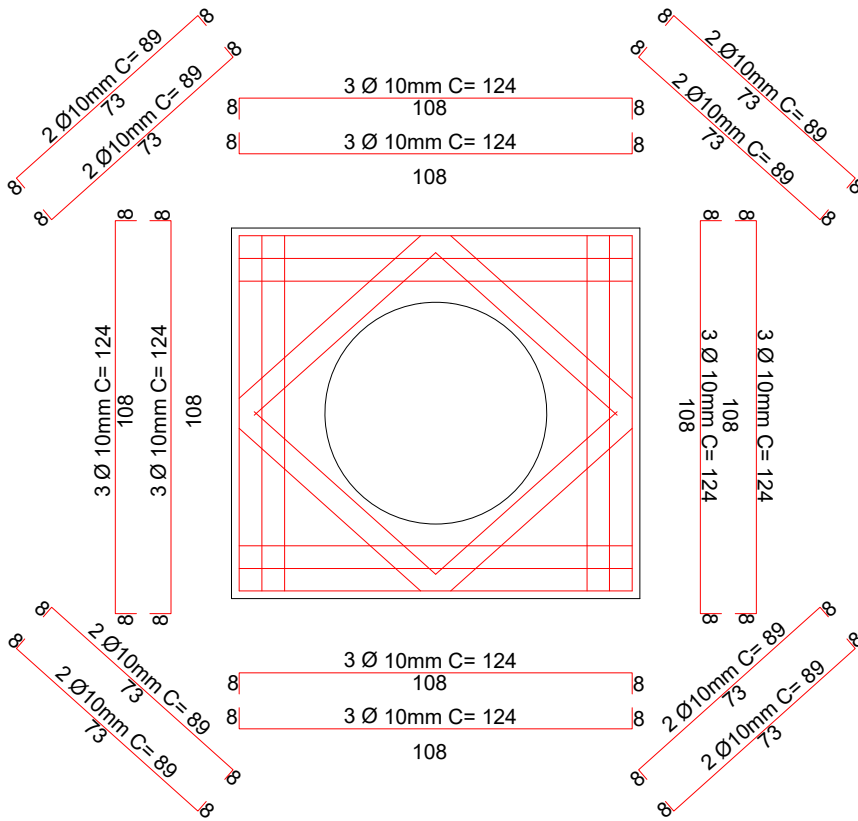

REVISÃO: DATA: DESCRIÇÃO:

CARIMBOS E APROVAÇÕES:



(47) 3531-4242
amavi@amavi.org.br
amavi.org.br
f @amavi.altovale
Rua XV de Novembro, 737
Centro, Rio do Sul/SC
89160-015

PROPRIETÁRIO / CONTRATANTE: **PREFEITURA MUNICIPAL DE IMBUIA**
CNPJ: 83.102.632/0001-93

ASSINATURA:

RESPONSÁVEL TÉCNICO PROJETO: **ARIEL ANDRÉ MASSON**
ENGENHEIRO CIVIL - CREA/SC: 126637-3

ASSINATURA:

PROJETO:
DRENAGEM

OBRA:
PAVIMENTAÇÃO EM LAJOTAS HEXAGONAIS DE CONCRETO, DRENAGEM PLUVIAL, SINALIZAÇÃO VIÁRIA E PAV. DOS PASSEIOS EM PAVER DA RUA JOÃO RAITZ - TRECHO 03

LOGRADOURO: RUA JOÃO RAITZ
MUNICÍPIO: IMBUIA

BAIRRO: CENTRO
UF: SC
CEP: 88440-000

ÁREA DE PAVIMENTAÇÃO DA PISTA: 990,00m²
ÁREA DOS PASSEIOS: 440,00m²

EXTENSÃO DO TRECHO Á PAVIMENTAR: 110,00m

CONTEÚDO:
DETALHE CAIXA DE INSPEÇÃO
DETALHE BOCA DE BUEIRO SIMPLES TUBULAR

ESCALA: INDICADA
DATA: 13/04/2022

CÓDIGO AMAVI: 2850

DESENHISTA: VINICIUS BRIGNOLI DE SOUZA

D02/02