


Planta Baixa - Rua Antônio Allein  
Est: 0 + 0,00 à 6 + 7,86  
Esc:1/500


LEGENDA E QUANTIDADES		
	Caixa de Captação	26 Unid.
	Inspeção	08 Unid.
	Caixa de Passagem	04 Unid.
	Tubo Ø 40 cm	807,00 m

Perfil - Rua Antônio Allein (Lado Esquerdo)  
Est: 0 + 0,00 à 6 + 7,86  
Esc: 1/500

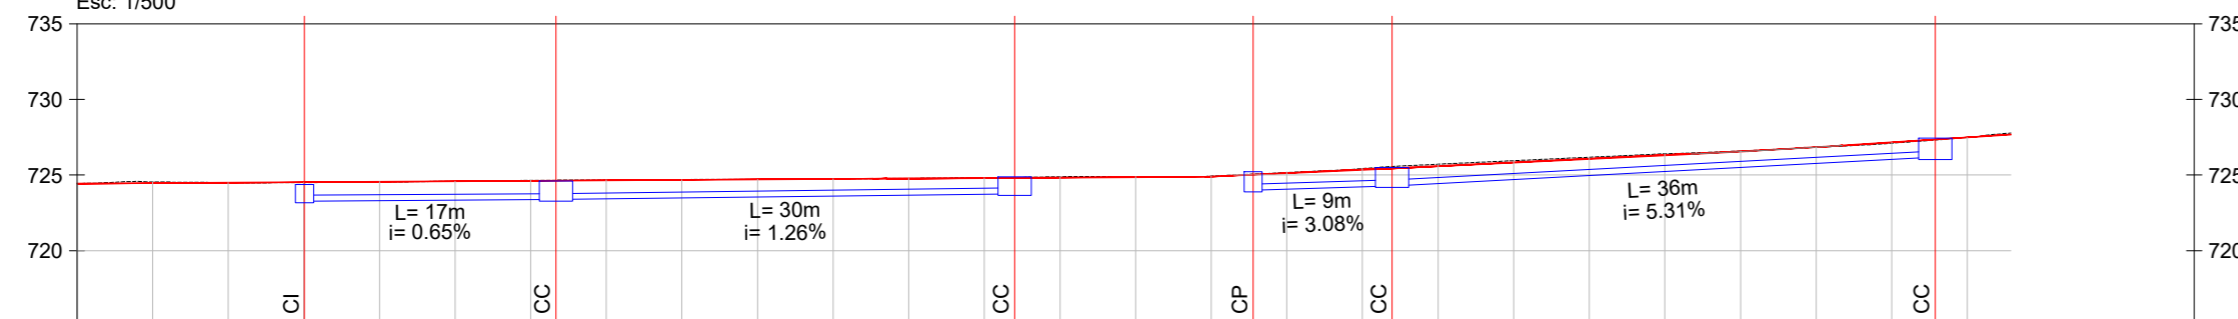

EXTENSÃO SIMPLES E ACUMULADA		15,04	16,62	31,67	30,33	62,00	77,77	9,26	86,96	35,95	122,87
PROFUNDIDADE DO COLETOR		1,11		1,23		1,11	1,22		1,22		1,31
COTA DO COLETOR		723,27		723,38		723,76	724,00		724,28		726,13
COTA DO TERRENO		724,37	724,54	724,61	724,70	724,82	724,87	725,21	725,17	725,51	726,18
ESTACA		0+15,04	1	1+11,67	2	3+2,00	3+17,77	4	4+6,96	5	6+2,87

Perfil - Rua Antônio Allein (Lado Direito)  
Est: 0 + 0,00 à 6 + 7,86  
Esc: 1/500

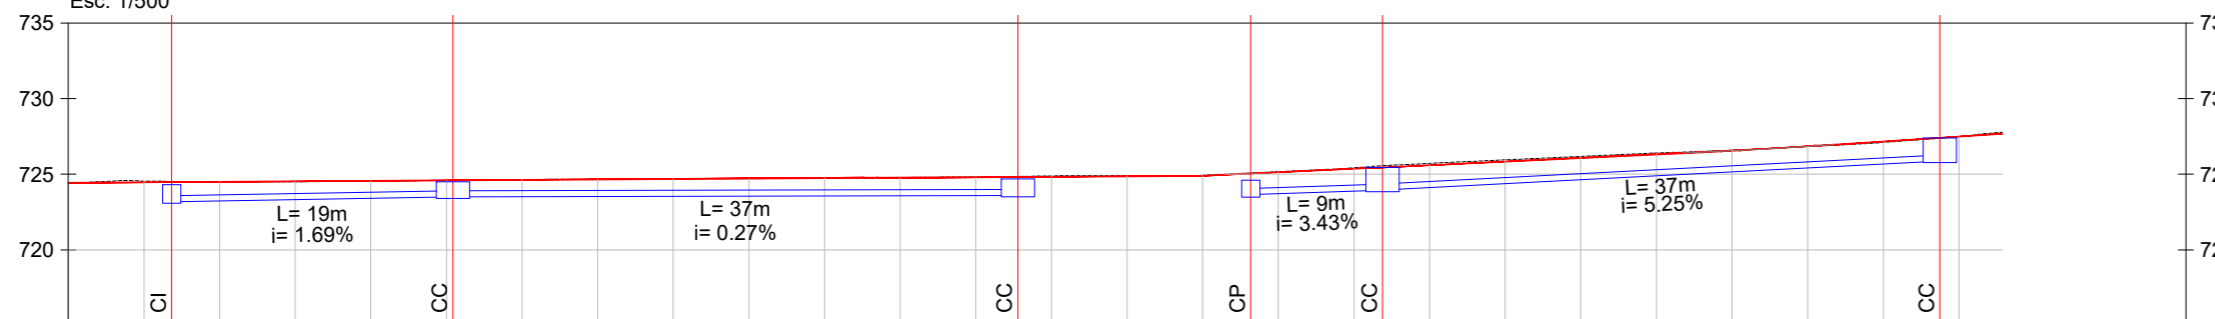

EXTENSÃO SIMPLES E ACUMULADA		6,84	18,60	25,44	37,34	62,78	78,18	8,73	86,90	36,74	123,74
PROFUNDIDADE DO COLETOR		1,13		1,01		1,10	1,03		1,50		1,52
COTA DO COLETOR		723,18		723,49		723,59	723,58		723,95		725,87
COTA DO TERRENO		724,31	724,54	724,50	724,70	724,82	724,69	724,60	725,17	725,44	726,18
ESTACA		0+6,84	1	1+5,44	2	3+2,78	3+18,18	4	4+6,90	5	6+3,74

AV. BARÃO DO RIO BRANCO, 99 - RIO DO SUL - S.C. (47) 3521-8457

ASSOCIAÇÃO DOS MUNICÍPIOS DO ALTO VALE DO ITAJAÍ

DBR: <b>PROJETO DE PAVIMENTAÇÃO</b>		ARQUIVO: PAV_DRE_R01.dwg
REFERÊNCIA: <b>PROJETO DE DRENAGEM</b>		DESENHO: MARIA EDUARDA ARAGÃO
LOCAL: <b>RUA ANTÔNIO ALLEIN</b>	ENDEREÇO DA OBRA: <b>Rua Fernando Arnold e Rua Antônio Allein</b>	ESCALA: 1/500
PROPRIETÁRIO: <b>MUNICÍPIO DE IMBUÍ</b>		DATA: 01/09/2021
ENGENHEIRA RESPONSÁVEL: <b>GABRIELA SKOWASCH BOSSE</b>		TIPO: <b>DRE</b>
CREA/SC nº 178.970-0		FRANCHA: <b>03</b>
		<b>04</b>

DIREITOS AUTORAIS RESERVADOS - PROIBIDA QUALQUER REPRODUÇÃO SEM AUTORIZAÇÃO EXPRESSA