




1 PLANTA BAIXA
ESCALA 1/50

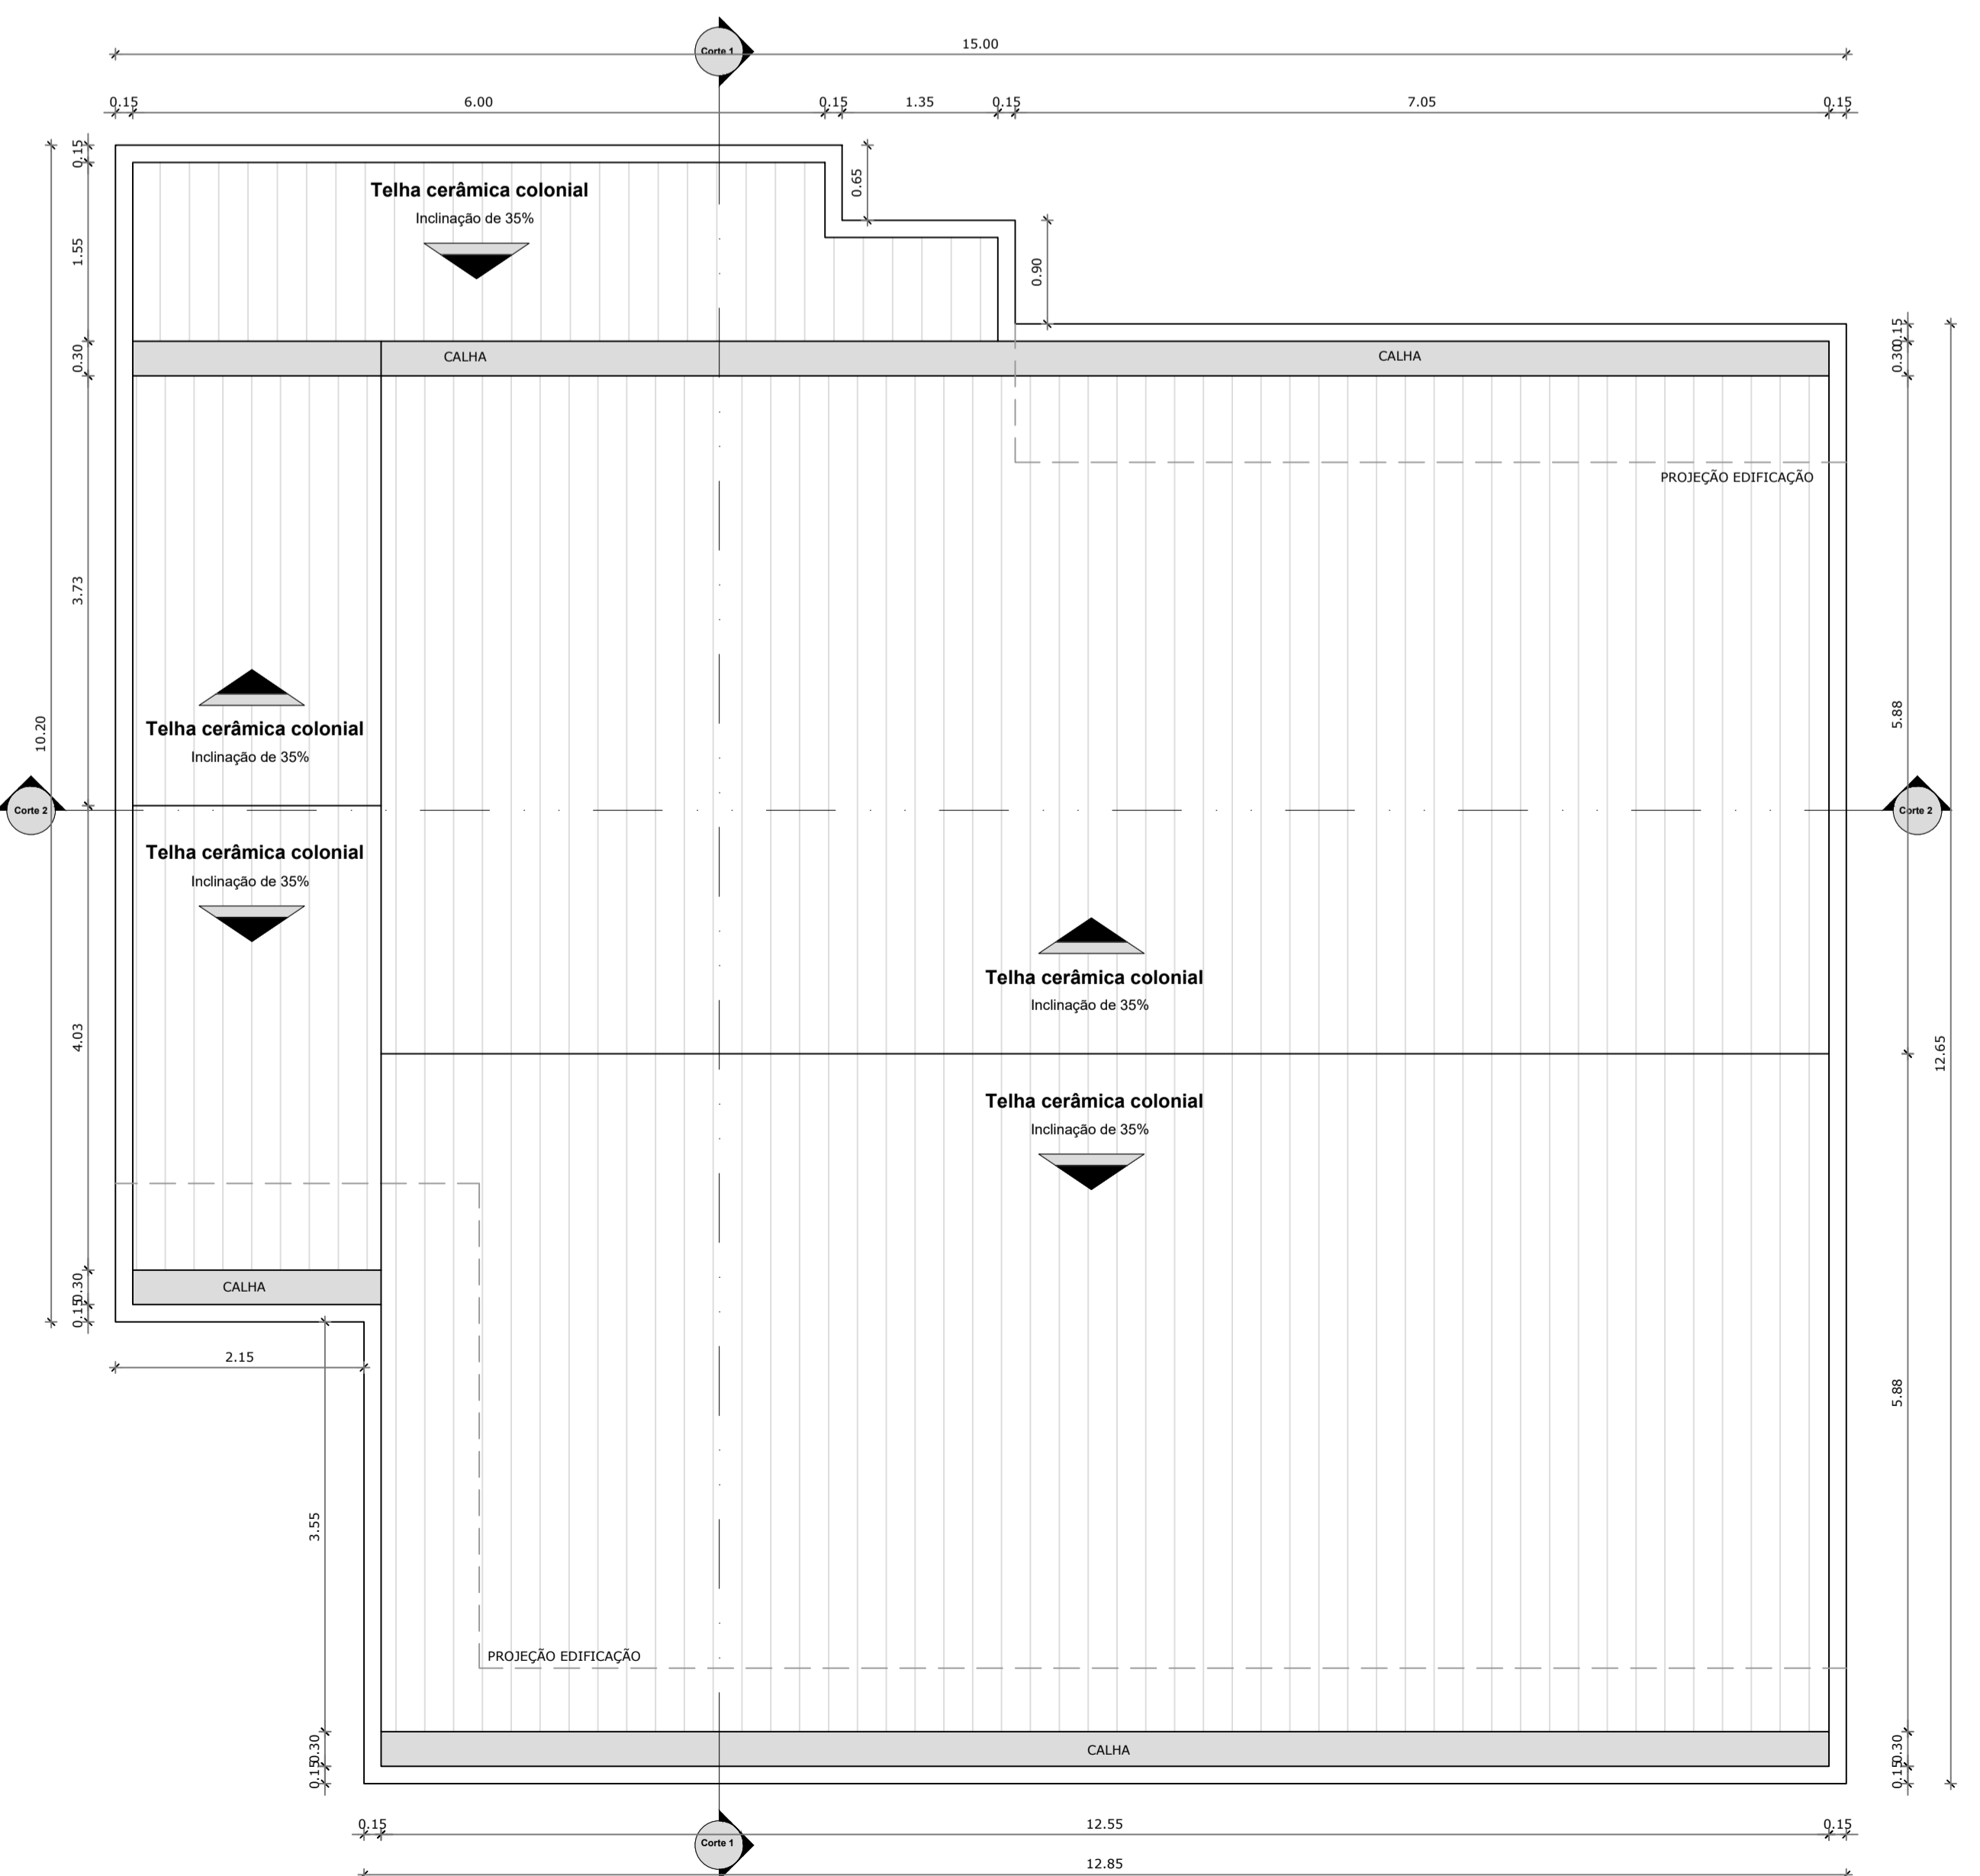


2 PLANTA DE COBERTURA
ESCALA 1/50

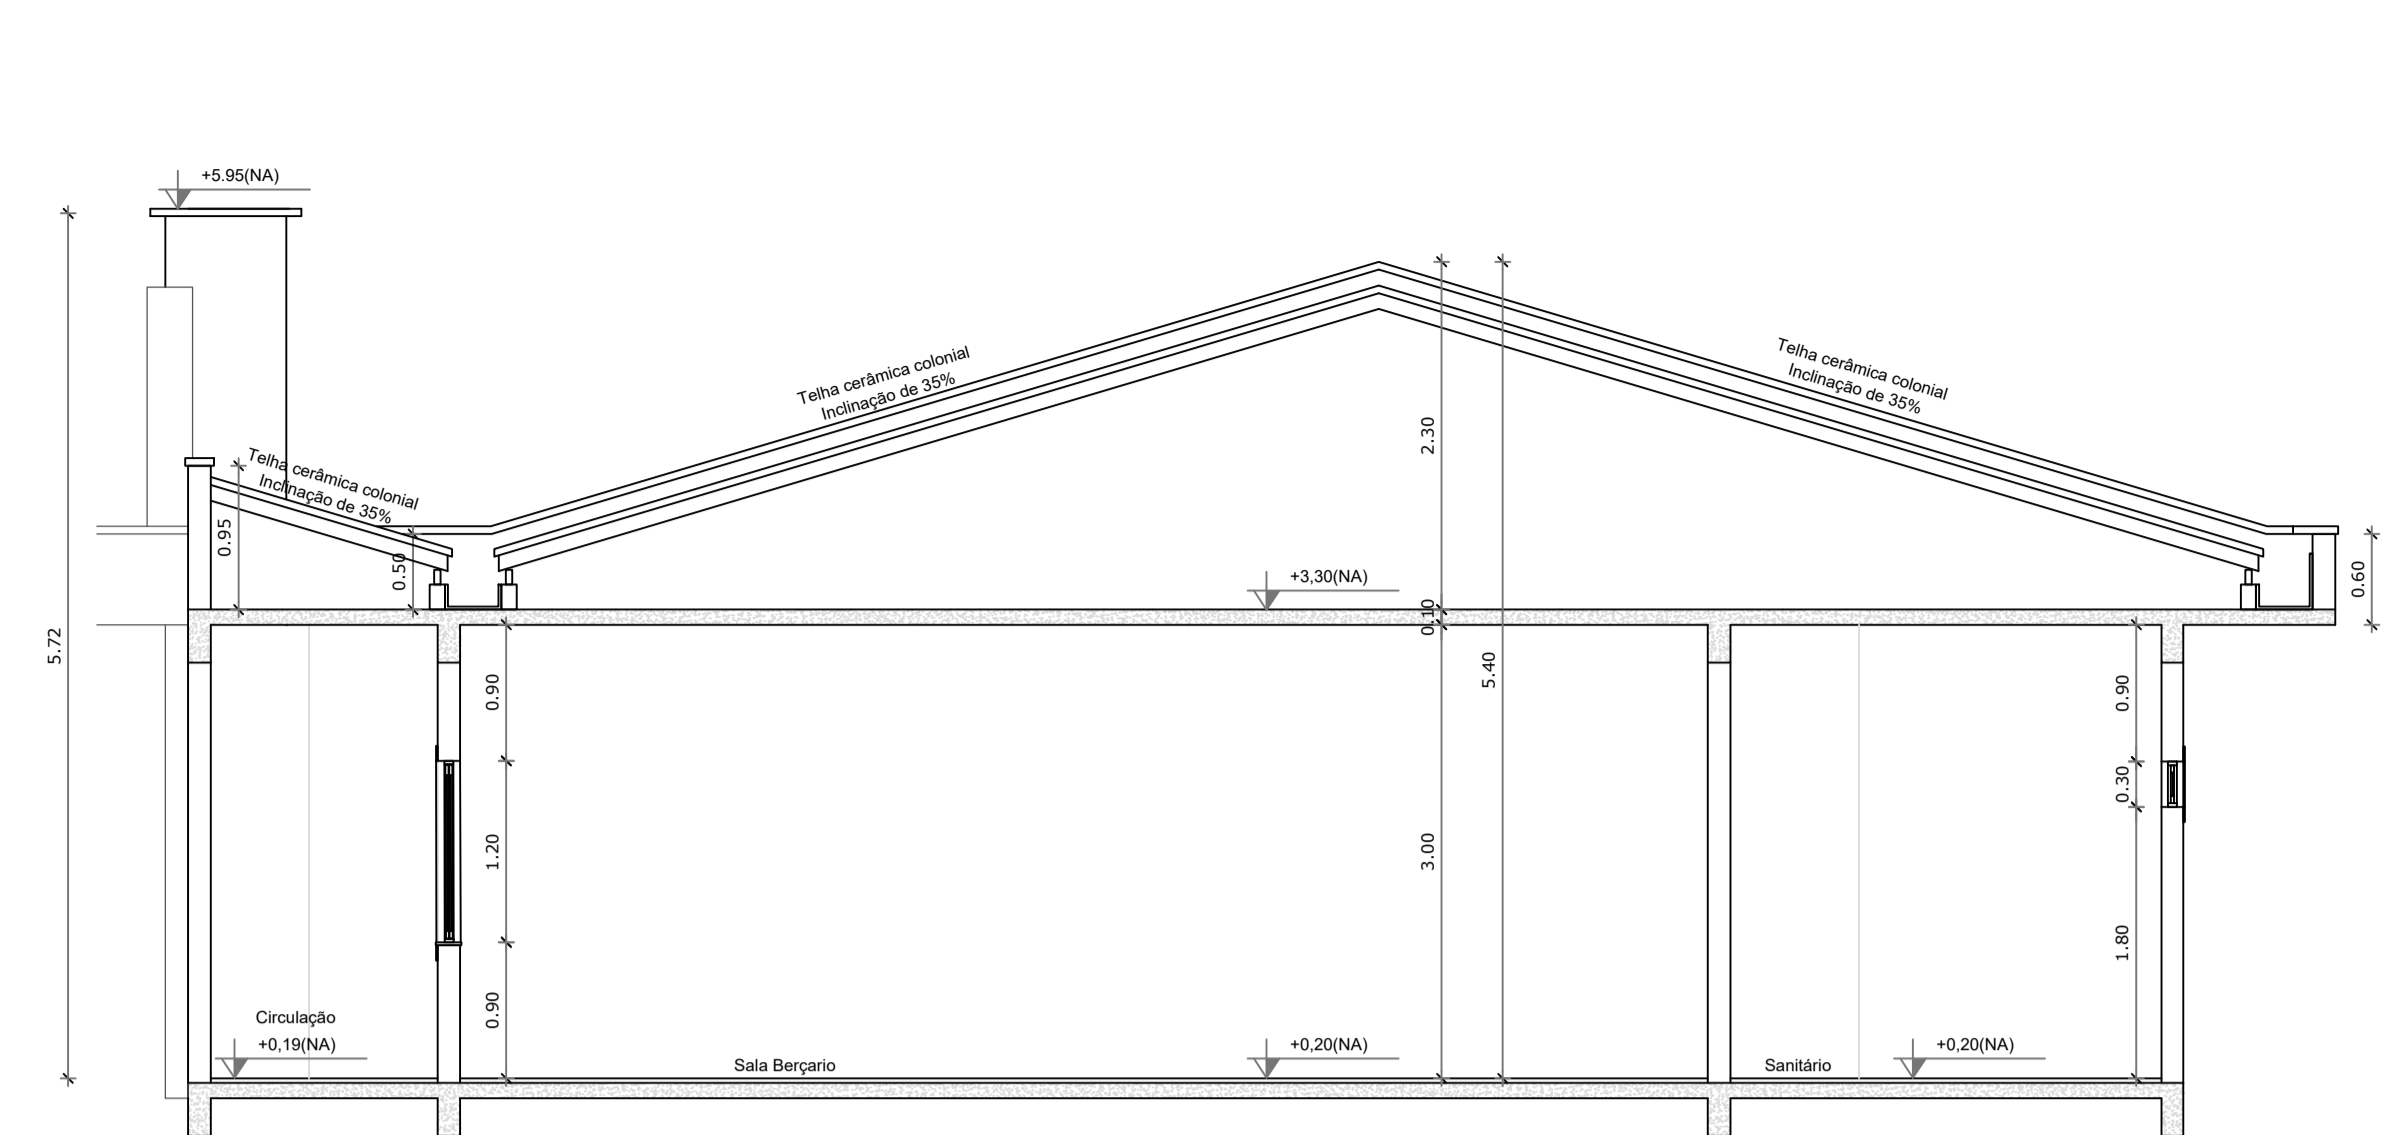


3 CORTE 1
ESCALA 1/50

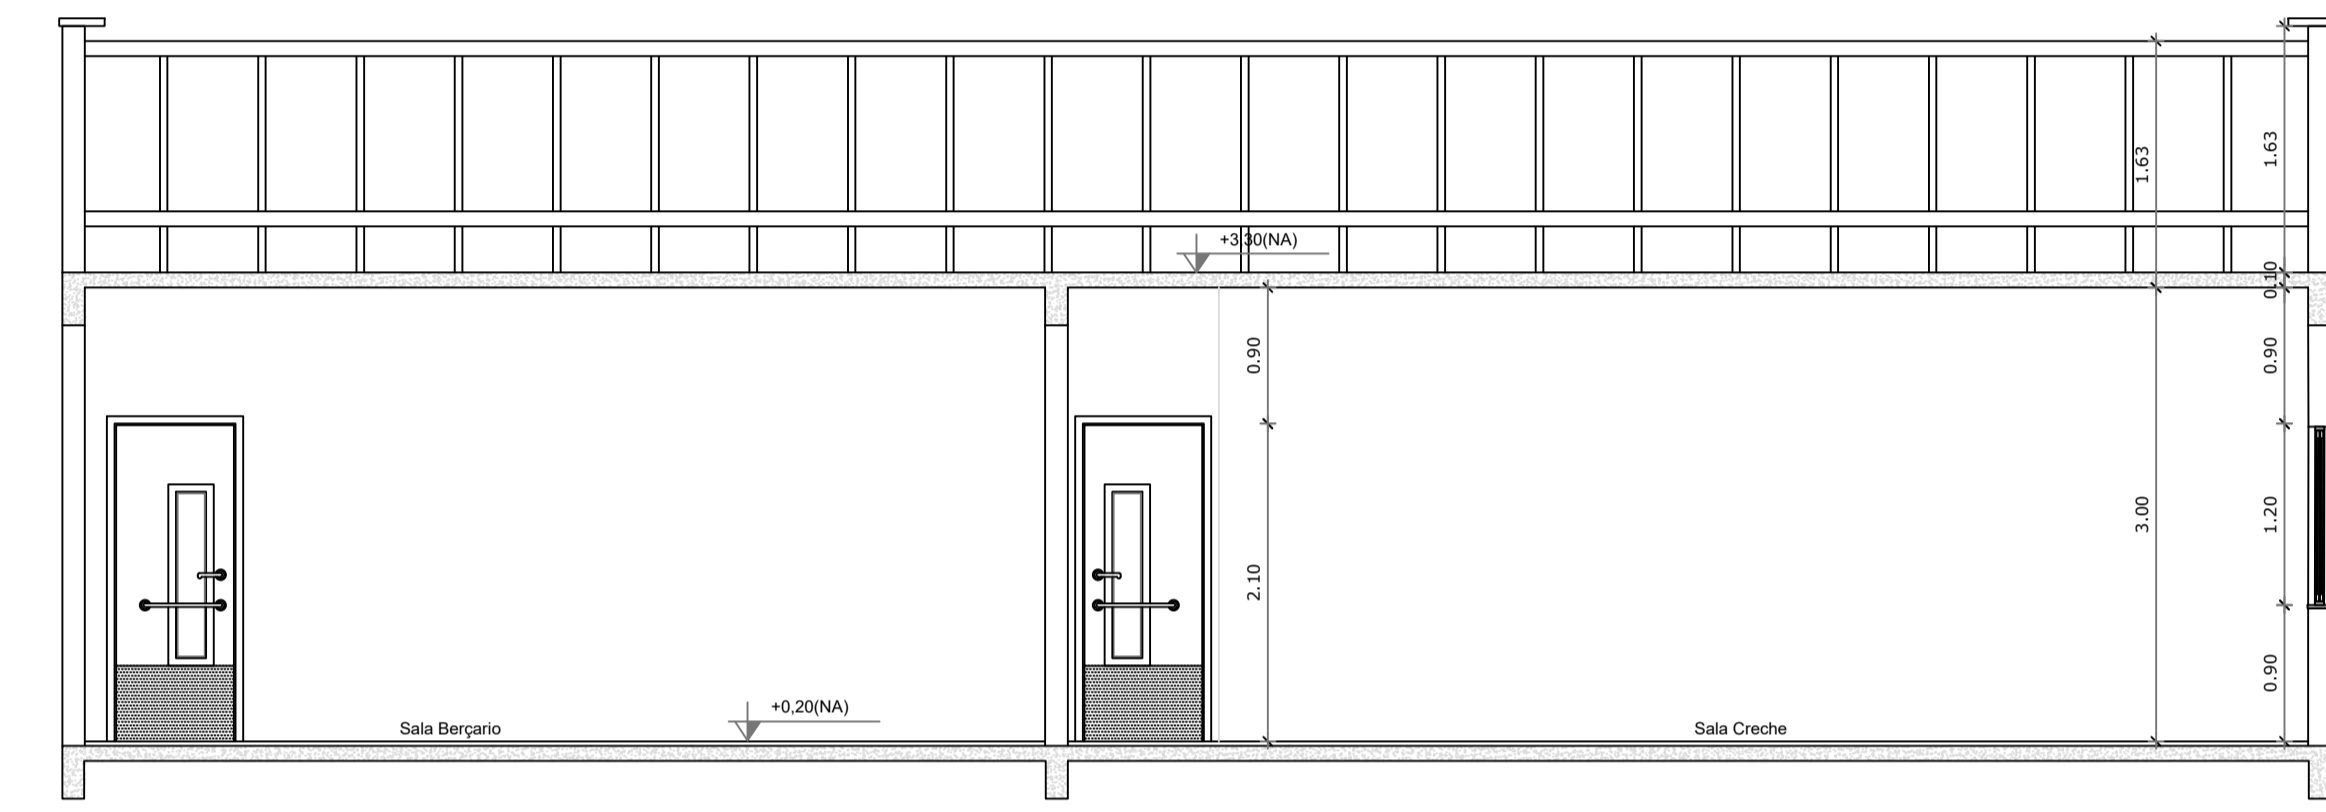

4 CORTE 2
ESCALA 1/50

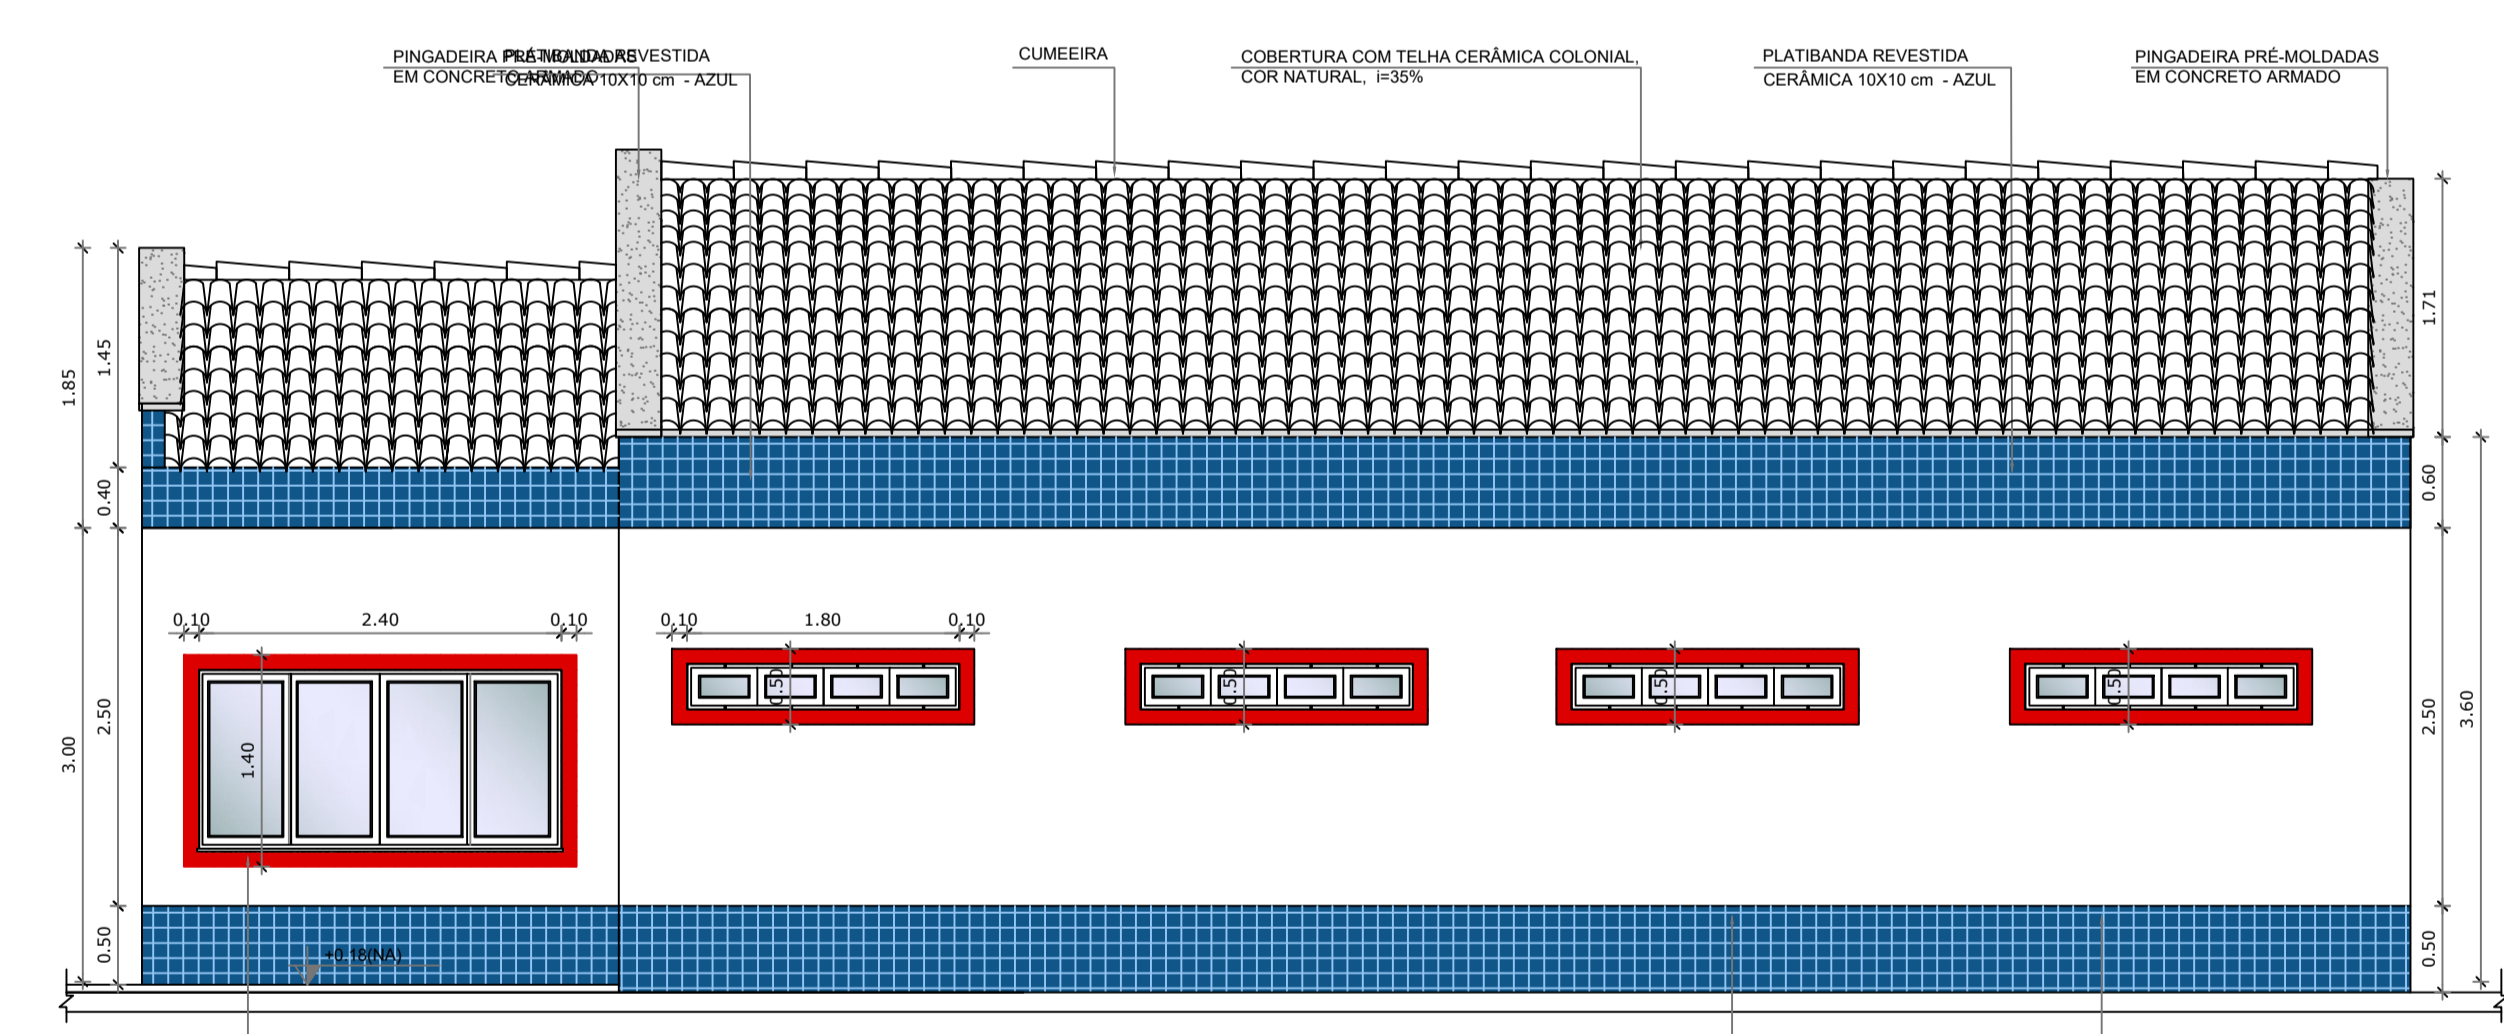

5 FACHADA
ESCALA 1/50

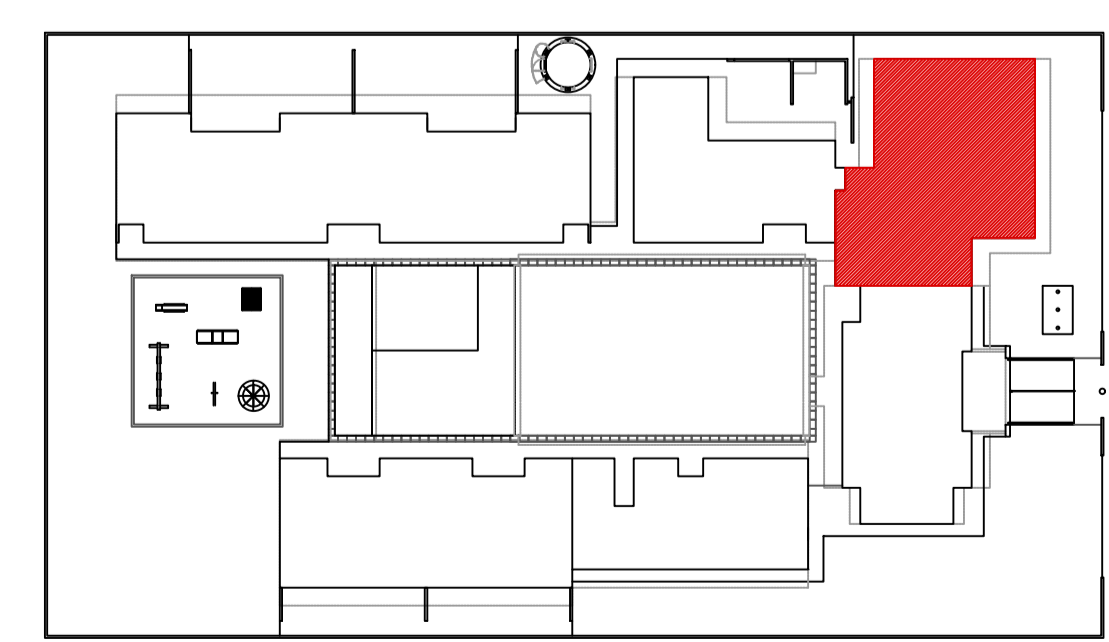

6 CROQUI DE REFERÊNCIA
ESCALA 1/500

QUADRO DE ESQUADRIAS			
LEGENDA DE PORTAS - PORTAS EM MADEIRA COM PINTURA OU PORTA DE VIDRO			
REF	Quantidade	TIPO	AMBIENTES
01	01	01	01
LEGENDA DE JANELAS - JANELAS EM ALUMÍNIO			
REF	Quantidade	Área (m²)	Quantidade
02	01	01	01
03	01	01	01
04	01	01	01
05	01	01	01

NOTAS

- DIMENSÕES EM METROS;
- COTAS DE NÍVEL EM METROS;
- VERIFICAR POSIÇÃO EXATA DOS PILARES NO PROJETO ESTRUTURAL;
- VERIFICAR DETALHES CONSTRUTIVOS PERTINENTES NAS FRANCHAS DE DETALHAMENTO;
- EM CASO DE CONFLITO DE INFORMAÇÕES ENTRE O PROJETO GRÁFICO E O CADERNO DE ESPECIFICAÇÕES, PREVALECE A INFORMAÇÃO CONTIDA NOS DESENHOS;
- EM CASO DE CONFLITO DE INFORMAÇÕES ENTRE AS DIMENSÕES DESENHADAS E AS DIMENSÕES INDICADAS NAS COTAS E NÍVEIS, PREVALECE A INFORMAÇÃO CONTIDA NAS INDICAÇÕES DE COTAS E NÍVEIS;
- ALTERAÇÕES NESTE PROJETO SOMENTE COM AUTORIZAÇÃO EXPRESSA DO FNDE

REFERÊNCIAS:

- MEMORIAL DESCRITIVO DO PROJETO;
- ESPECIFICAÇÕES TÉCNICAS DO PROJETO DE ARQUITETURA;
- PLANILHA DE QUANTITATIVOS;
- CADERNO DE ENCARGOS

LEGENDA:

+	INDICAÇÃO NÍVEL PLANTA E CORTE	○	INDICAÇÃO DE VISTAS
—	INDICAÇÃO DE CORTES	□	ESPECIFICAÇÕES DE MATERIAIS
—	INDICAÇÃO DE FACHADAS	X	INDICAÇÃO DE EIXOS
JA-X	INDICAÇÃO DE PORTAS E JANELAS	BOX	INDICAÇÃO DE ELEMENTOS (BANCADAS, PRATELEIRAS E ETC.)

QUADRO RESUMO	
Área Total (Reforma e Ampliação):	167,84 m²

OBSERVAÇÕES

Responsável Técnico:

Augusto Procópio Gomes
CREASC 143.757-0

Município:

Proprietário:
Prefeitura Municipal de Imbuia

Reforma e Ampliação bloco de salas	
Princípio: Única	Projeto: Planta baixa - Planta de cobertura - Corte 1
Escala: Indicada	Corte 2 - Elevação
Unidade: Metros	Proprietário: Prefeitura Municipal de Itapema
Data: 20/02/2024	Indicador:
Desenhista: PGO ENGENHARIA	