




TANQUE SÉPTICO CORTE - ESC. 1:25

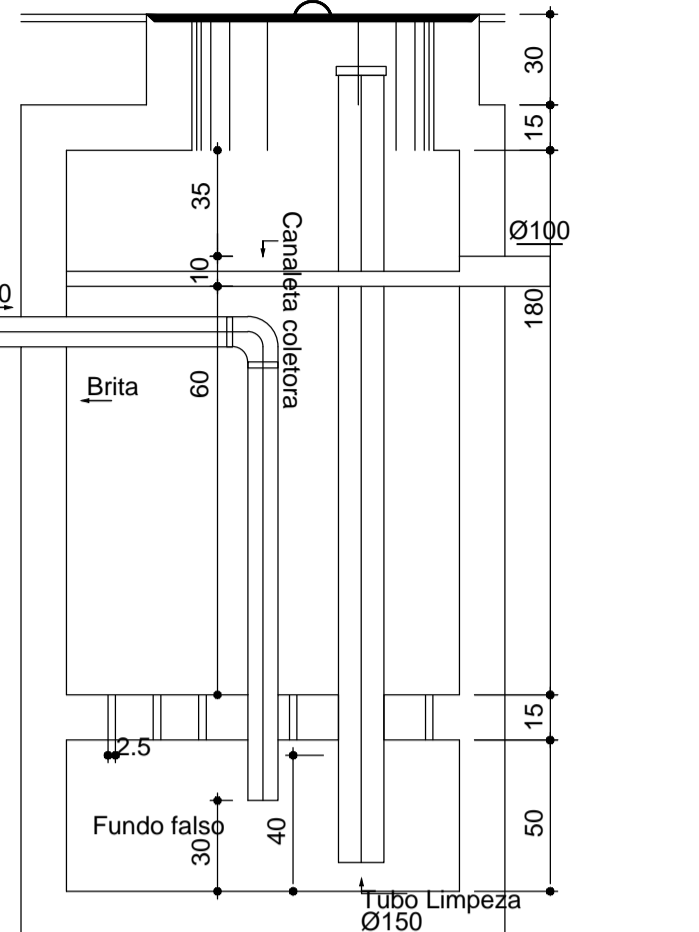






FILTRO ANAERÓBIO CORTE - ESC. 1:25

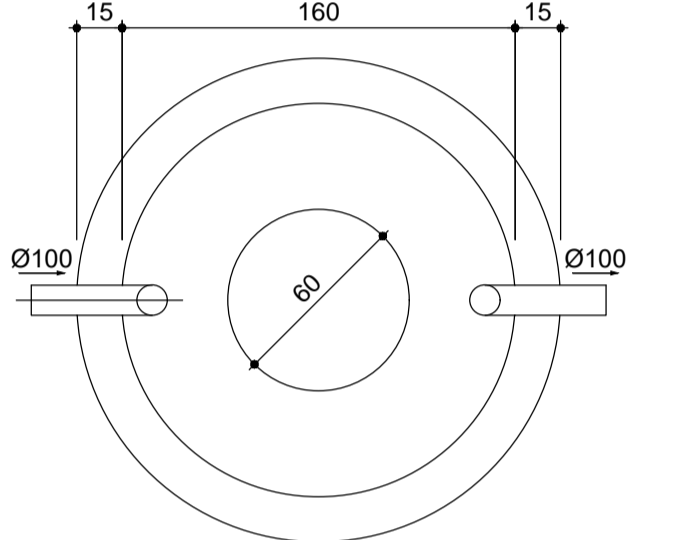

TANQUE SÉPTICO PLANTA BAIXA - ESC.1:25

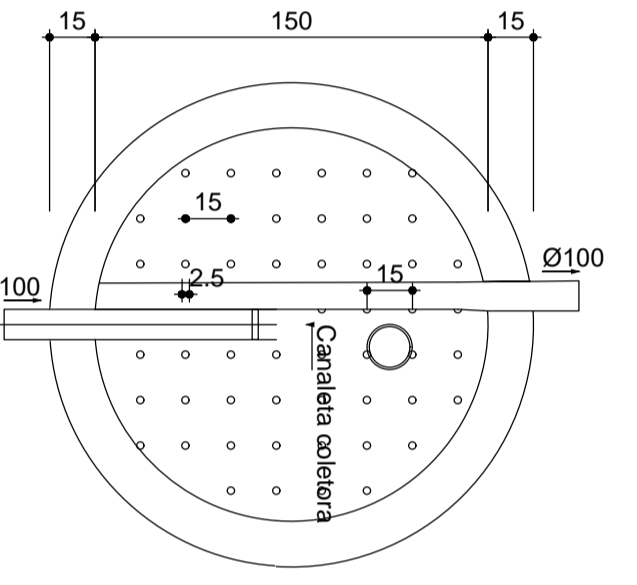

FILTRO ANAERÓBIO PLANTA BAIXA - ESC. 1:25

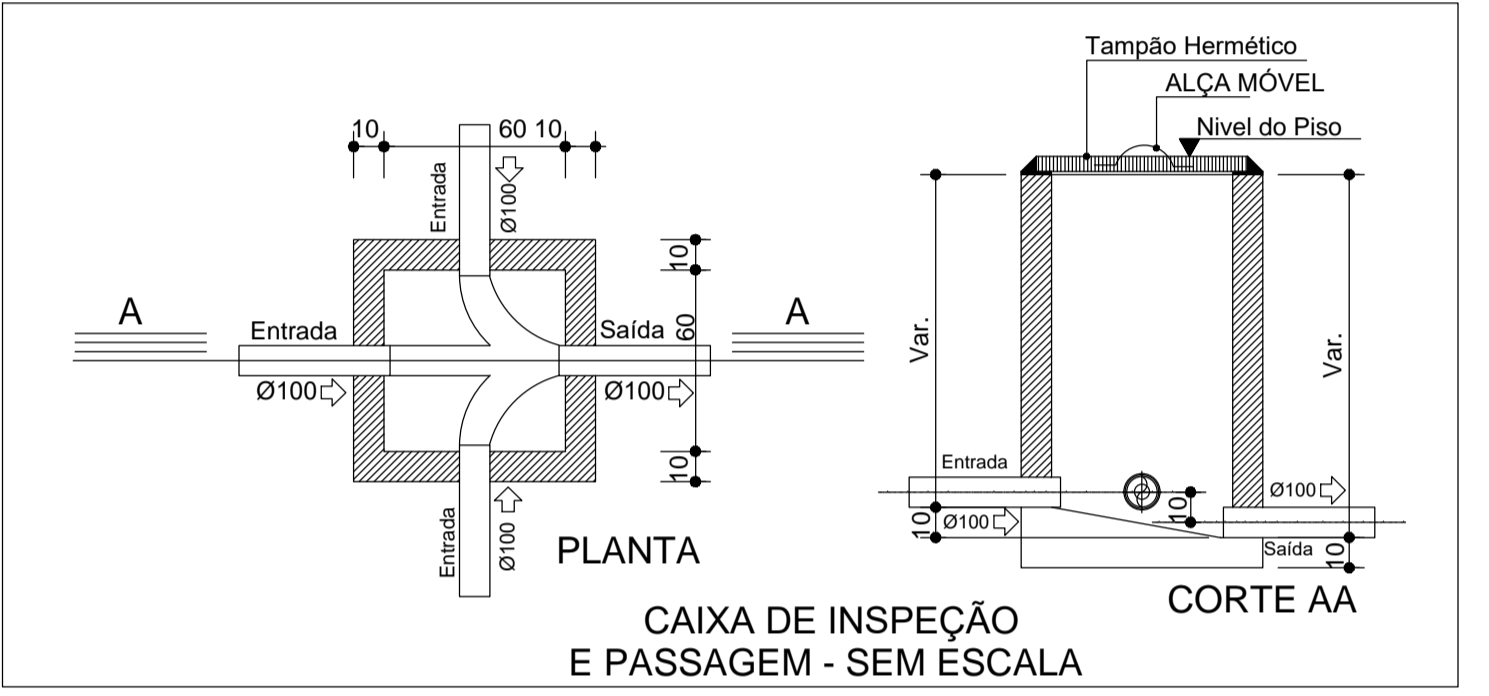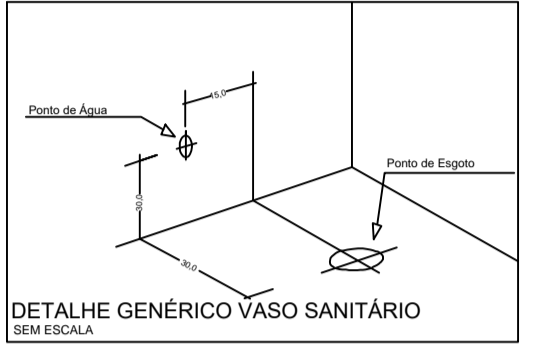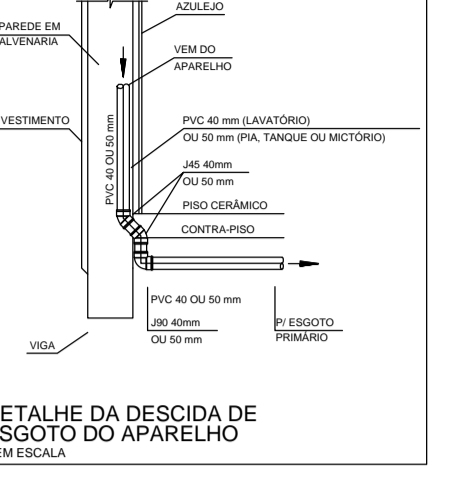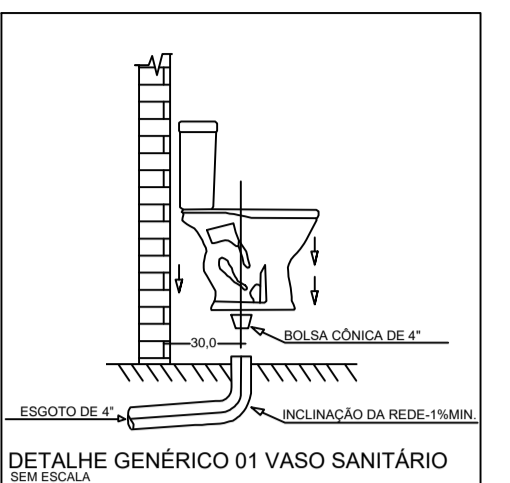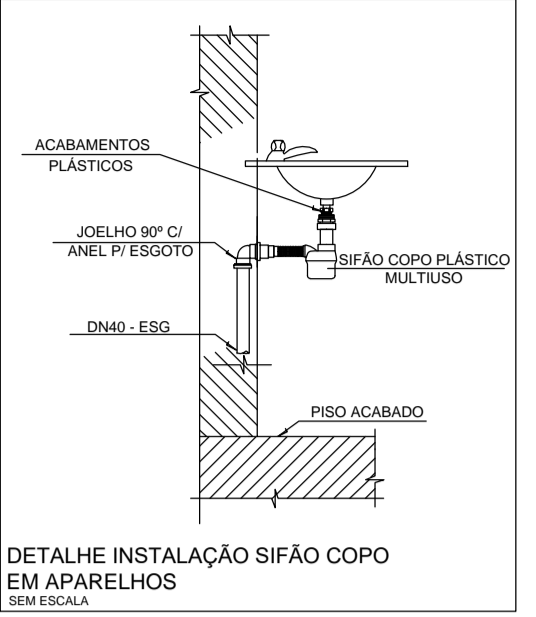

Dimensionamento Fossa Séptica NBR - 7229

$V = 1000 + N \cdot (C \cdot T + K \cdot L_f)$
 $V = 1000 + 50 \cdot (50 \cdot 0,75 + 94 \cdot 0,2)$
 $V = 3815,00$ litros ou $3,815 m^3$


- N= 50
- C= 50
- T= 0,75
- K=94
- Lf= 0,2

Fossa com Dimensões de:
 $\varnothing = 1,60m$ (largura útil)
 $h = 2,00m$ (altura útil)
 $H = 2,25m$ (altura total)
 $V = 4,02m^3$ (volume adotado)


Dimensionamento Filtro Anaeróbico NBR- 13969

$V = 1,6 \cdot N \cdot C \cdot T$
 $V = 1,6 \cdot 50 \cdot 0,75$
 $V = 3000,00$ litros ou $3,00m^3$


Filtro com Dimensões de:
 $\varnothing = 1,50m$ (largura útil)
 $h = 1,80m$ (altura útil)
 $H = 2,45m$ (altura total)
 $V = 3,18m^3$ (volume adotado)

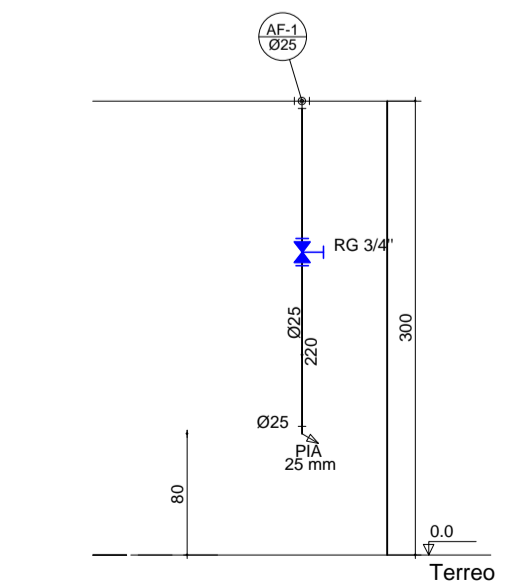


Detalhe AF-01 escala 1:50

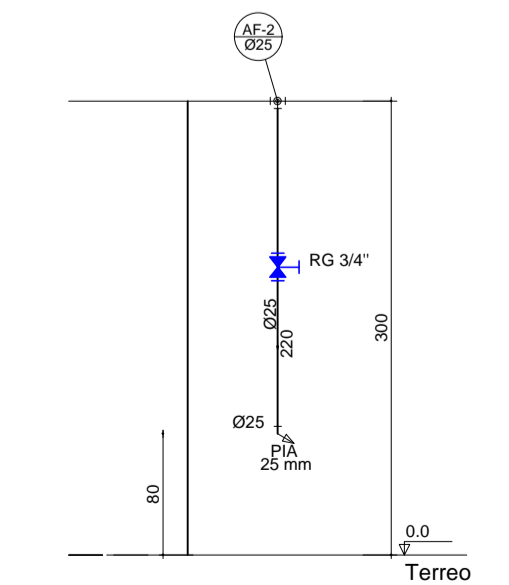


Detalhe AF-02 escala 1:50

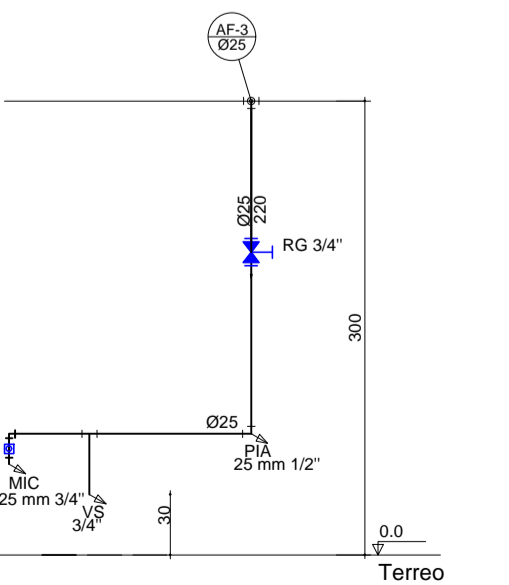


Detalhe AF-03 escala 1:50

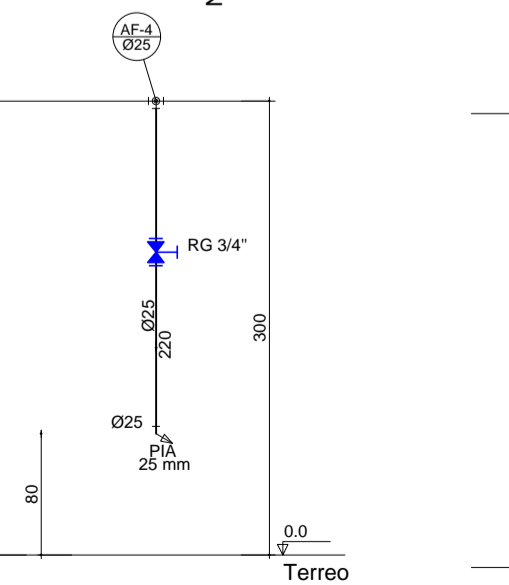


Detalhe AF-04 escala 1:50

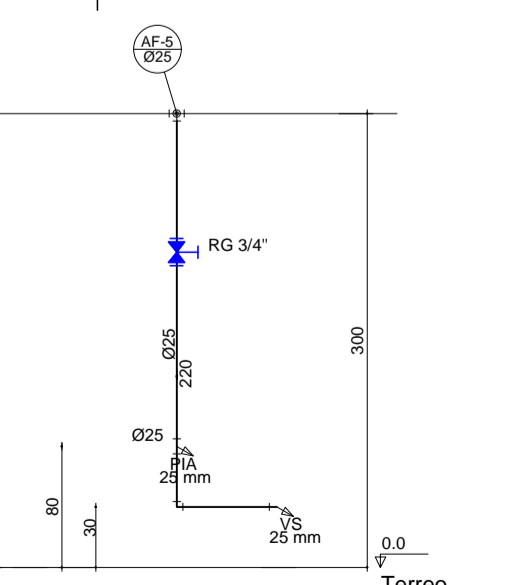


Detalhe AF-05 escala 1:50

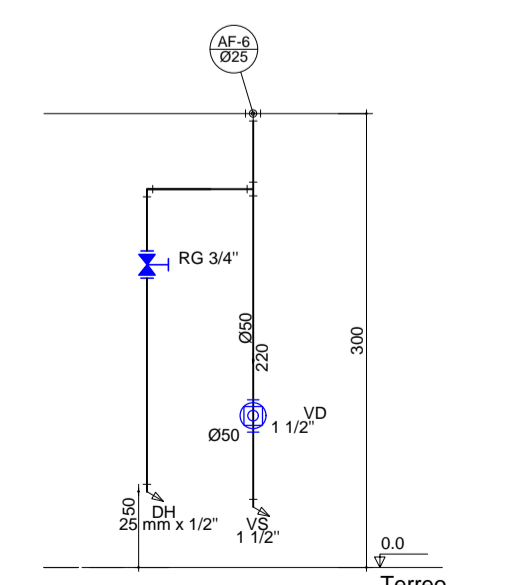

Detalhe AF-06 escala 1:50

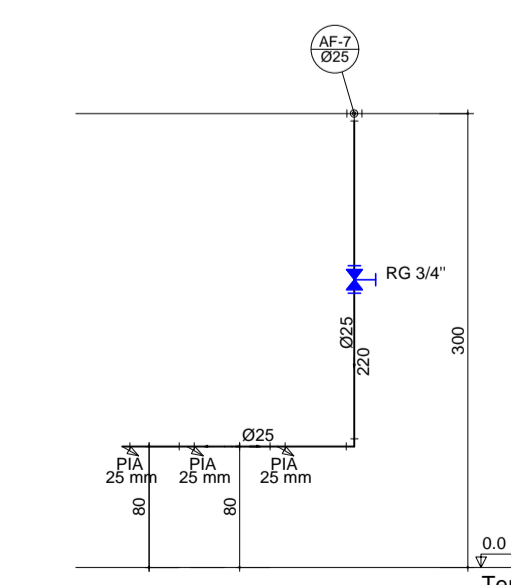

Detalhe AF-07 escala 1:50

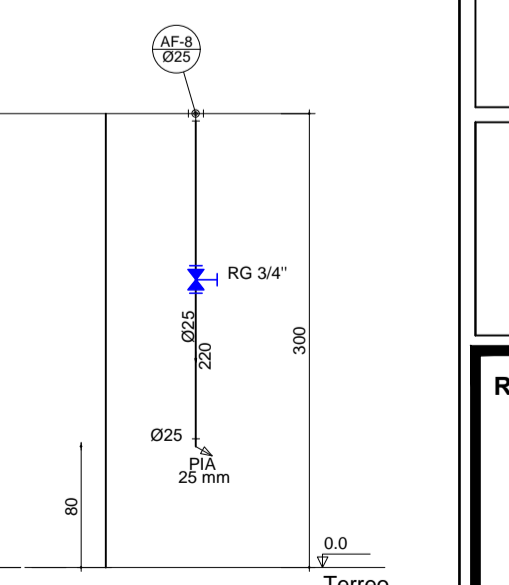

Corte C8 escala 1:50

PROJETO HIDRO-SANITÁRIO CONTEÚDO DA PRANCHA: HIDROSSANITÁRIO - CORTES		DATA: 04/10/19 ESCALA: INDICADA FOLHA:
CLASSIFICAÇÃO / USO: SAÚDE	MATERIAL: ALVENARIA	01/01
TIPO DE EDIFICAÇÃO: Reforma e Ampliação ENDEREÇO DA OBRA: Rua FREI SILVIO BARRIO: Centro		
REQUERENTE: PREFEITURA MUNICIPAL DE IMBUÍTA CNPJ: 83.102.632/0001-93		QUADRO DE ÁREAS ÁREA DO LOTE: 1570,38m ² EDIFICAÇÕES NOVAS: SUBSOLO: computável não computável Total PAVIMENTO TÉRREO: XX,XXm ² XX,XXm ² XX,XXm ² PAVIMENTO SUPERIOR: XX,XXm ² XX,XXm ² XX,XXm ² ÁREA TOTAL: XX,XXm ² XX,XXm ² XX,XXm ² USO: Residencial MATERIAL: Alvenaria Matricula Nº 11.979
RESPONSÁVEL TÉCNICO PROJETO: ALAN CRISTIAN ANDRÉ ENG. CIVIL - CREA- 145455-0		ÁREA TOTAL GLOBAL: computável não computável Total 242,89m ² XX,XXm ² XX,XXm ²
RESPONSÁVEL TÉCNICO EXECUÇÃO:		ÍNDICES URBANÍSTICOS: ÁREA PAVIMENTAÇÕES EXTERNAS: XX,XX TAXA DE OCUPAÇÃO: XX,XX ÍNDICE DE APROVEITAMENTO: XX,XX
Informações para contato: e-mail: alano.0@hotmail.com		FONE: (47) 997473671

RESERVADO PREFEITURA