

LEGENDA/SIMBOLOGIA
ZONEAMENTO MUNICIPAL

- MZU - MACROZONA URBANA
- ZPPr - ZONA DE PRODUÇÃO PRIMÁRIA
- ZPM - ZONA DE PROTEÇÃO DE MANANCIAL
- ZUC - ZONA DE UNIDADE DE CONSERVAÇÃO
- ZEU - ZONA DE EXPANSÃO URBANA
- ZEI - ZONA DE EXPANSÃO INDUSTRIAL

NÚCLEOS URBANOS

- SEDE DO MUNICÍPIO
- SEDE DE DISTRITO
- SEDE DE LOCALIDADE
- LOCALIDADE

RODOVIAS

	FEDERAL	ESTADUAL	MUNICIPAL
- PAVIMENTADA			
- EM PAVIMENTAÇÃO			
- IMPLANTADA			
- LEITO NATURAL			

LIMITES

- INTERMUNICIPAL
- INTERLOCALIDADE

REFERÊNCIAS

- IGREJA
- CEMITÉRIO
- ESCOLA
- PONTE
- BUEIRO
- HOSPITAL
- DISTÂNCIA EM QUILOMETROS

LOCALIZAÇÃO ESPACIAL

- LATITUDE SUL 27° 29' 34,8"
- LONGITUDE OESTE 49° 25' 26,4"
- ALTITUDE 718 m


PLANO DIRETOR PARTICIPATIVO
MUNICÍPIO DE IMBUIA - SC

MAPA DE ZONEAMENTO MUNICIPAL

ÁREA

- DO MUNICÍPIO	123.037 km²
- DO PERÍMETRO URBANO	4.867 km²

LOCALIZAÇÃO

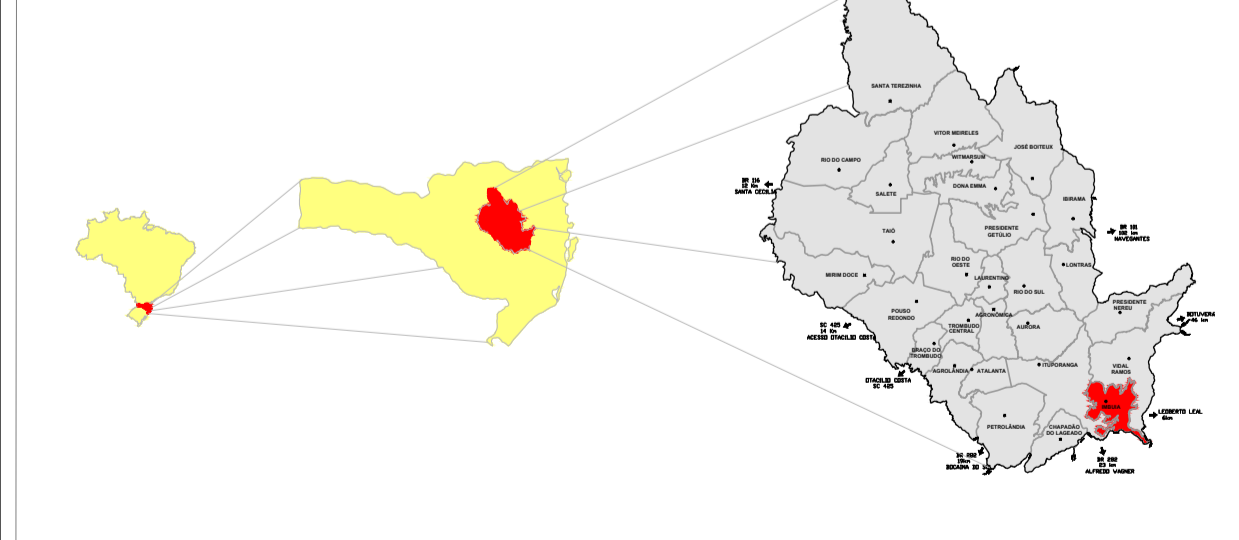

ESCALA GRÁFICA ESCALA 1 : 30.000

DATA: Junho/2021

ANEXO:
02

ELABORAÇÃO:
AMAVI
Rua XV de Novembro, 737 - Rio do Sul - SC
Fone: (47) 3531-4242 www.amavi.gov.br
PREFEITURA MUNICIPAL DE IMBUIA
Avenida Bernardino de Andrade, 86 - Centro
Fone: (47) 3557-2400 www.imbuia.sc.gov.br