




DETALHE CALÇADA COM LARGURA DE 1,50 a 2,00m
SEM ESCALA

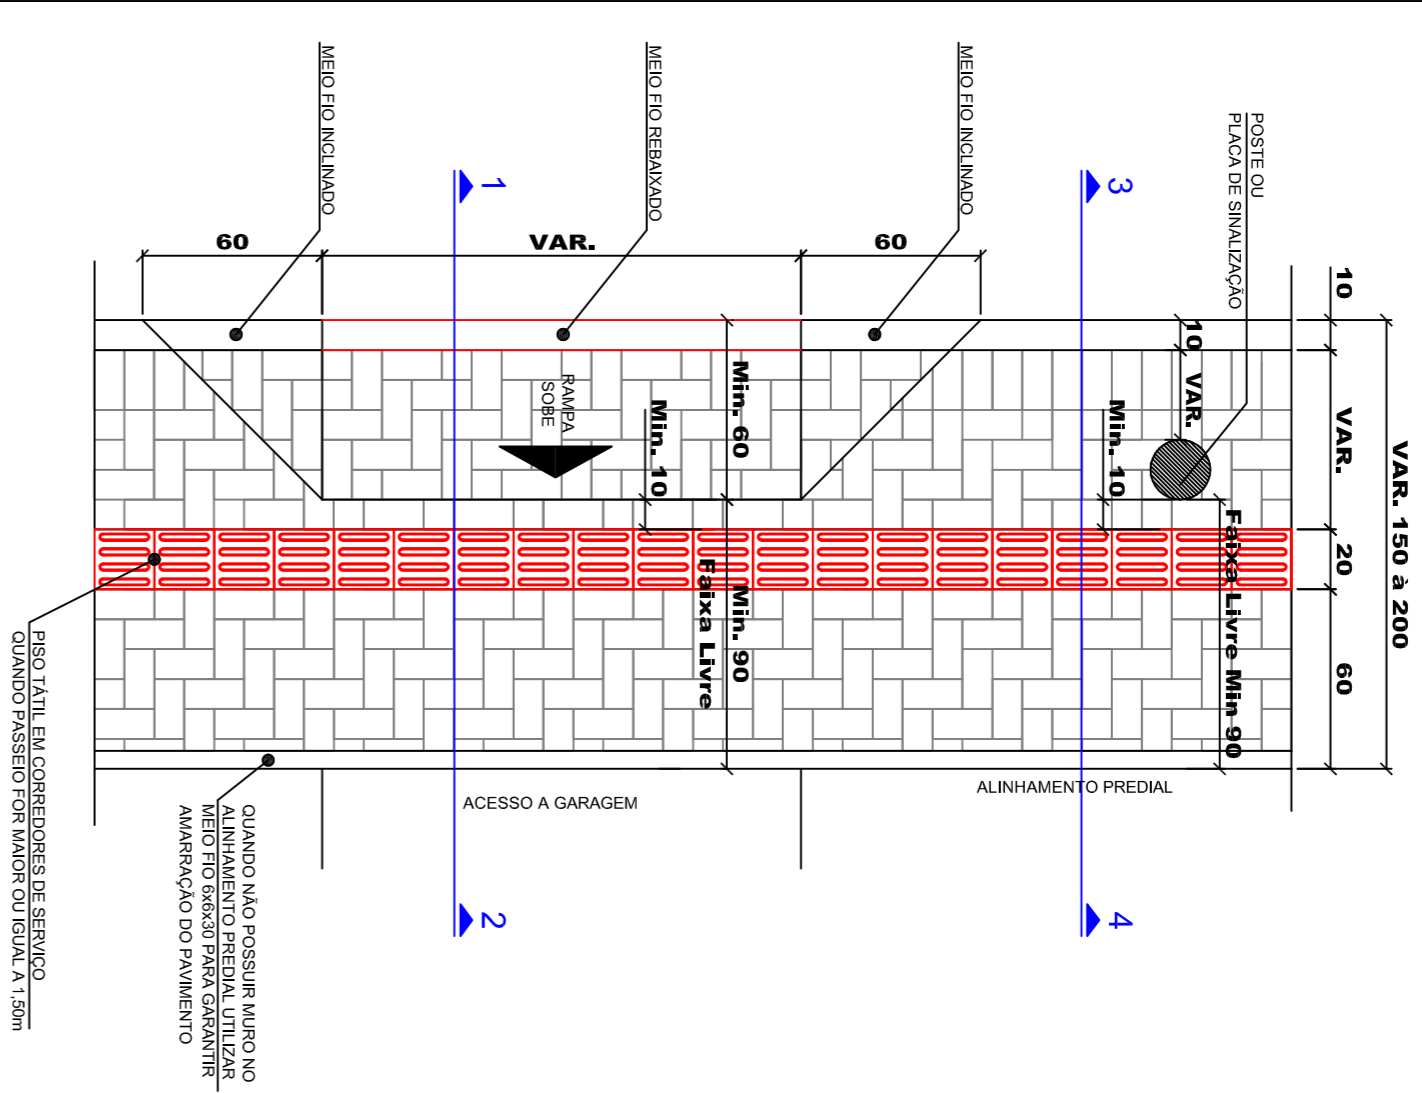


SEÇÃO 3 - 4
SEM ESCALA

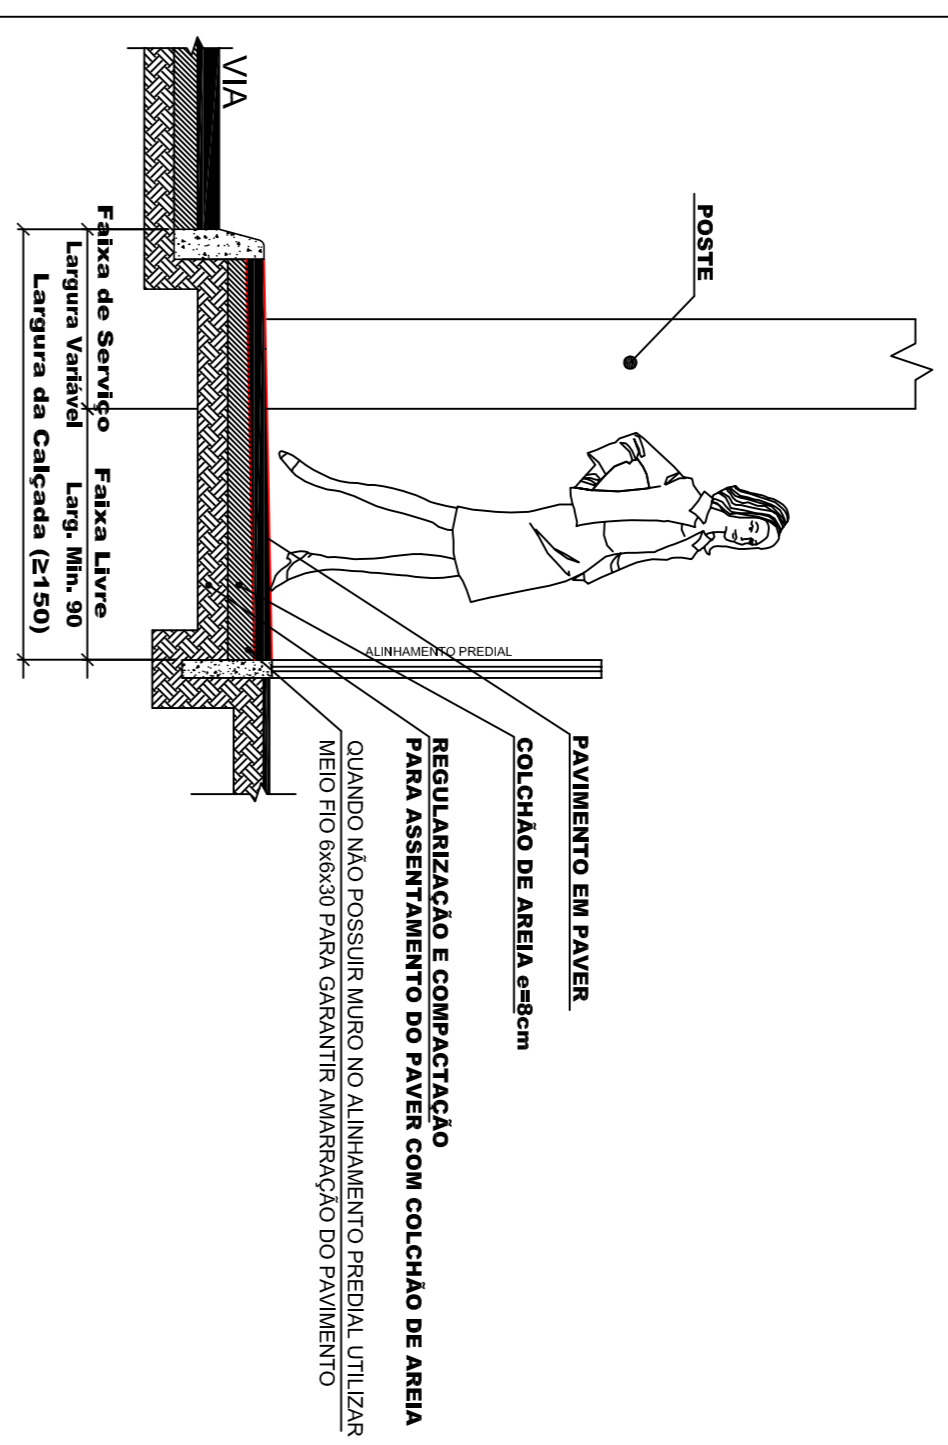

SEÇÃO 1 - 2
SEM ESCALA

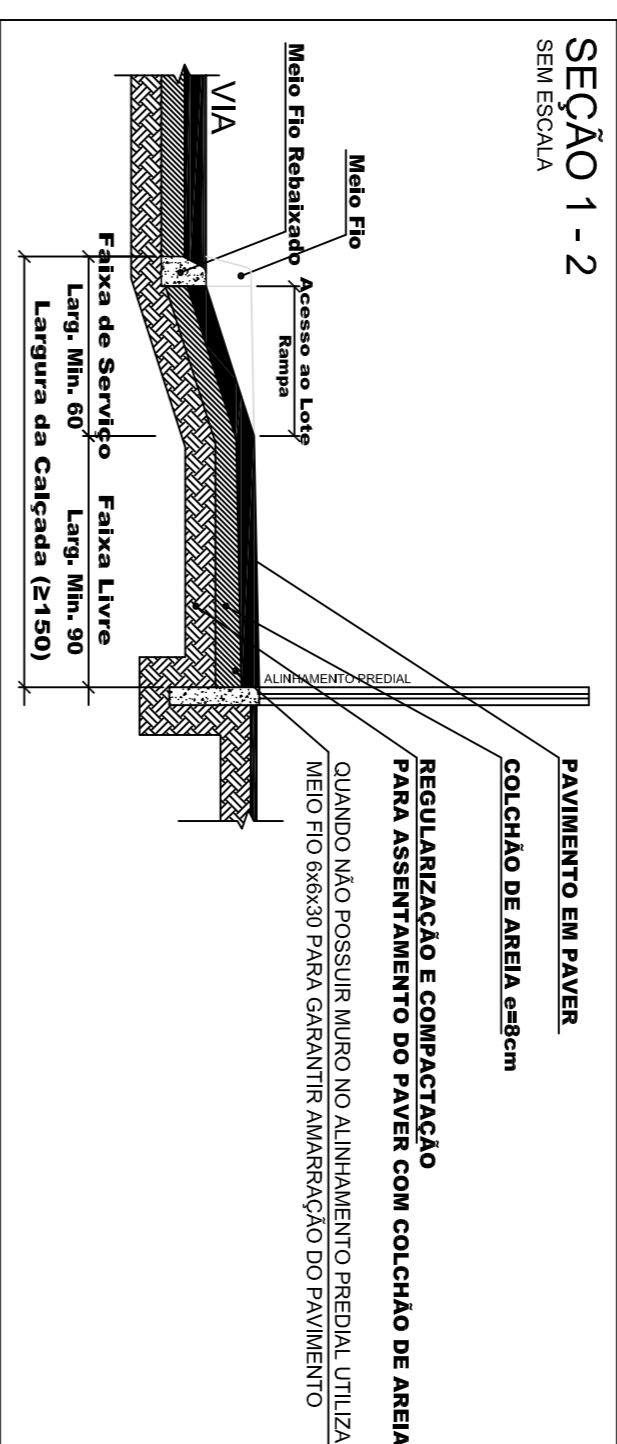


• COTAS EM (metros)

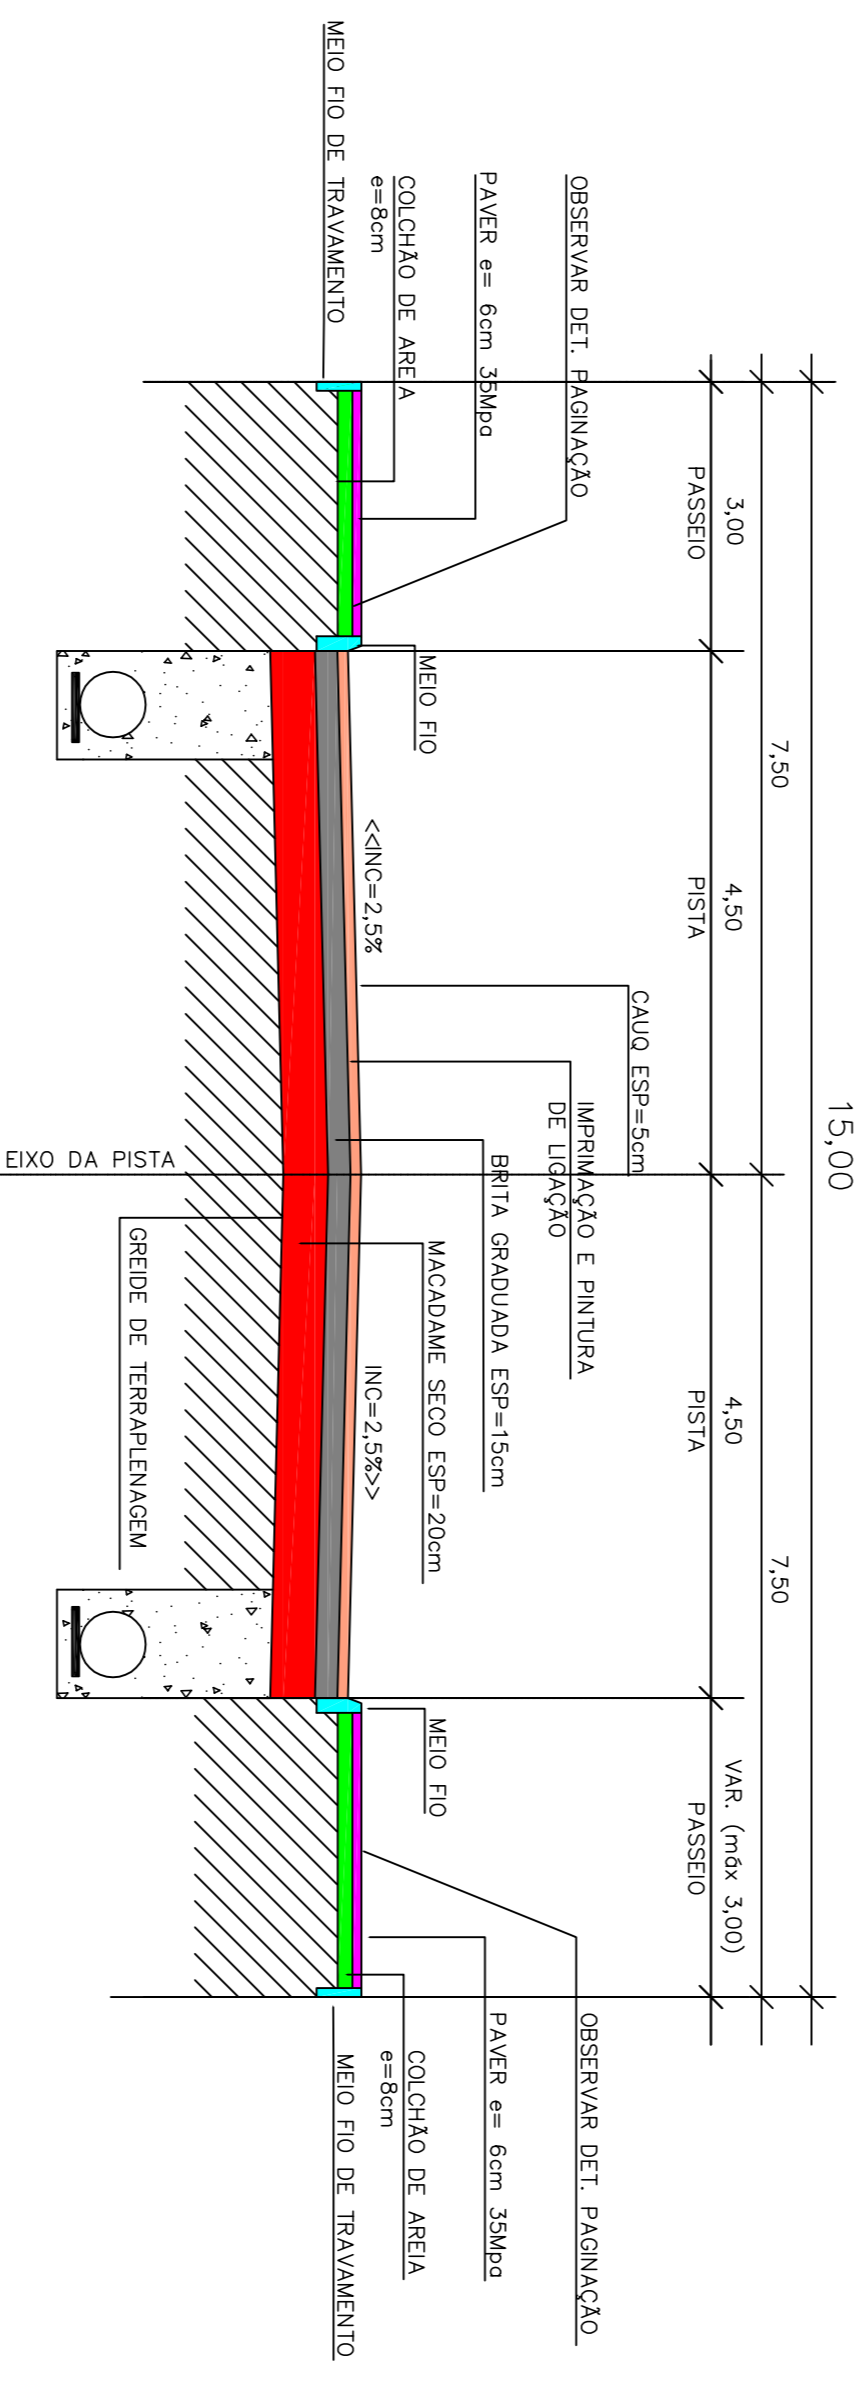


SEÇÃO TIPO

• COTAS EM (metros)

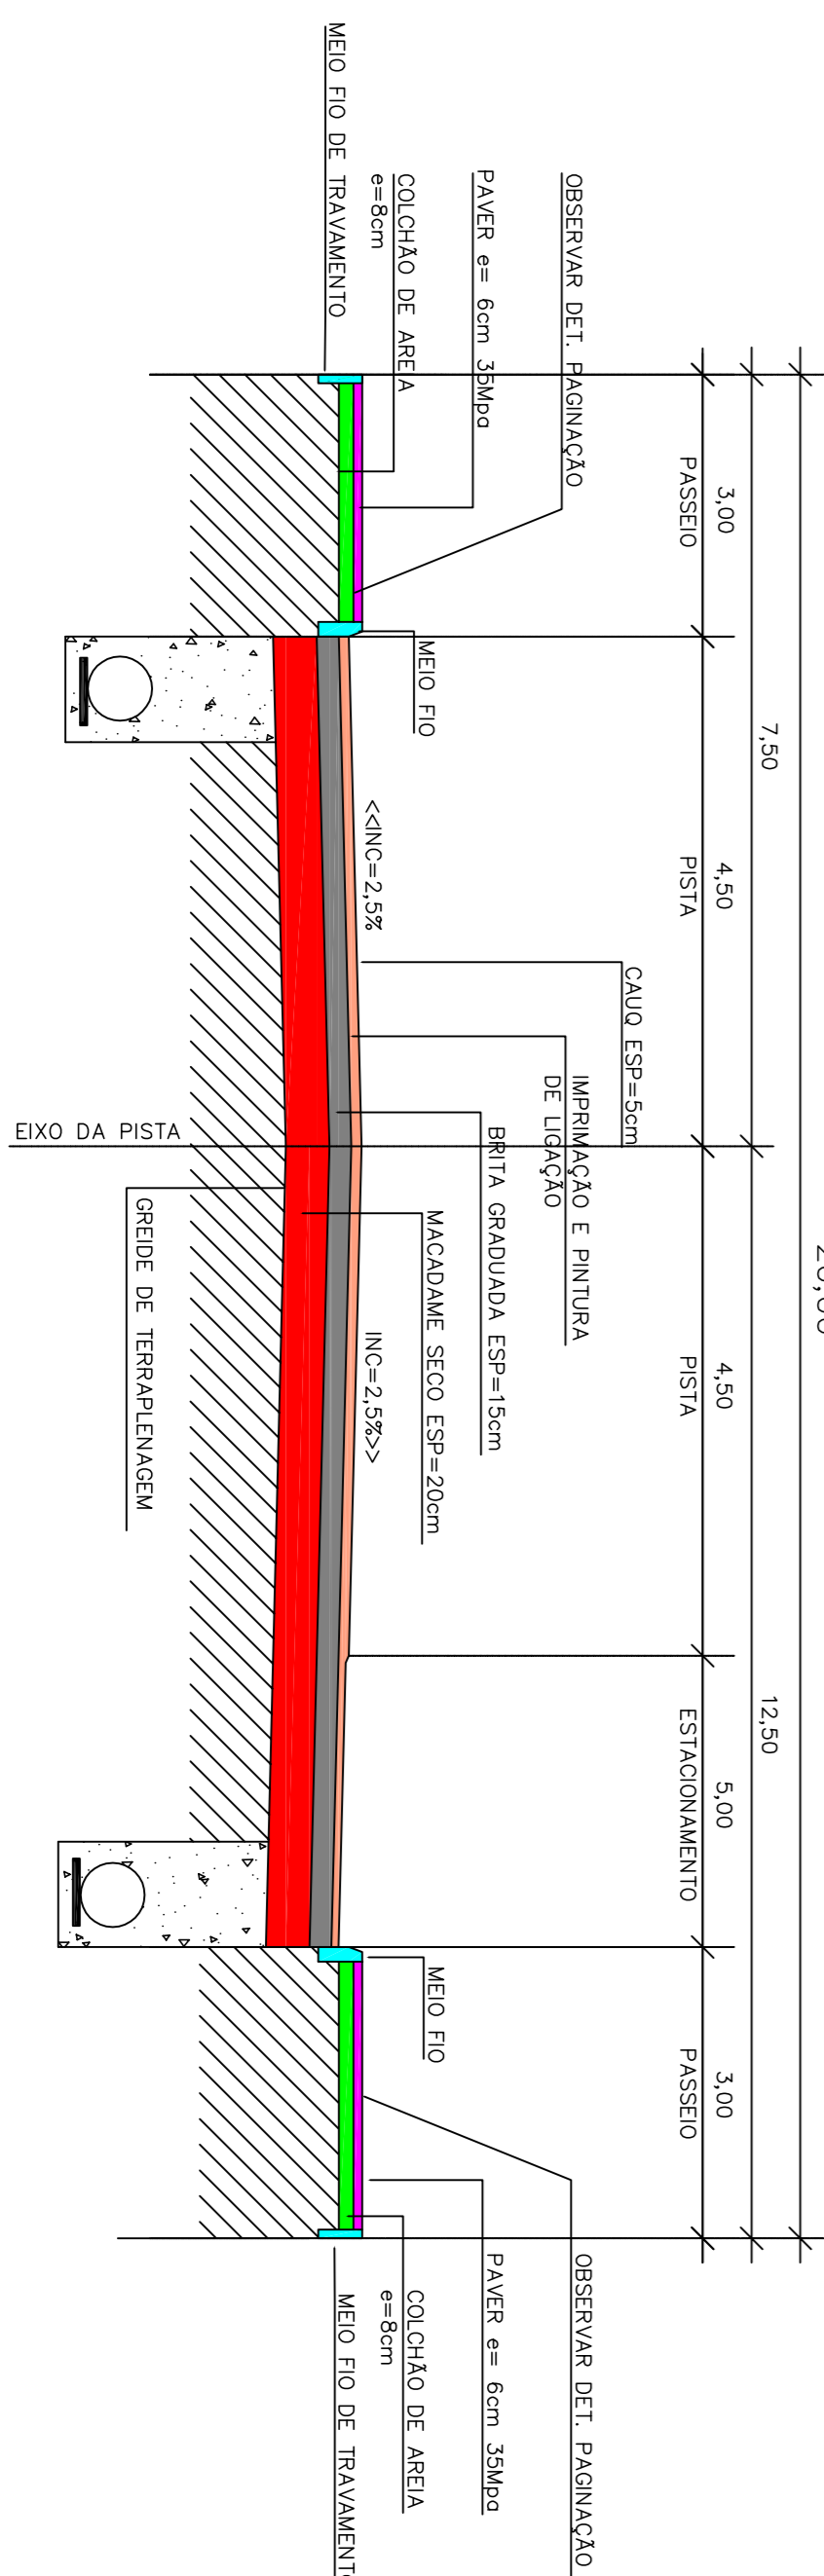


SEÇÃO TIPO ENTRE AS ESTACAS 15+16m ATÉ EST 18

DETALHE EXPLICATIVO DOS VOLUMES EXCEDENTES DAS CAMADAS CONSTITUINTES DO PAVIMENTO DEVIDO TALUDE 1:1

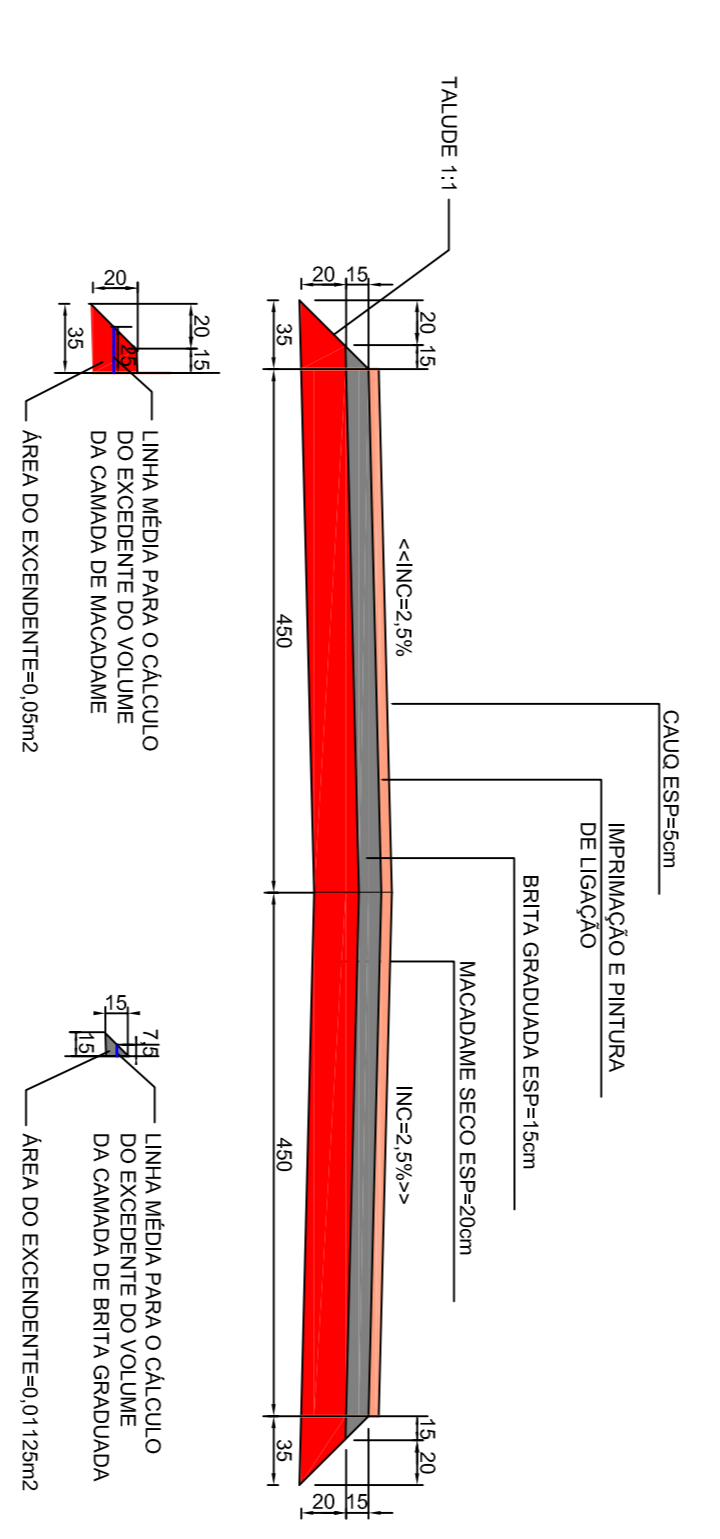

DETALHE DE PAGINAÇÃO DO PAVIMENTO INTERRAVADO DE CONCRETO (PAVER) e PODOSTATIL NAS ESQUINAS
ESCALA 1:25
OBS: MEDIDAS EM CENTÍMETROS

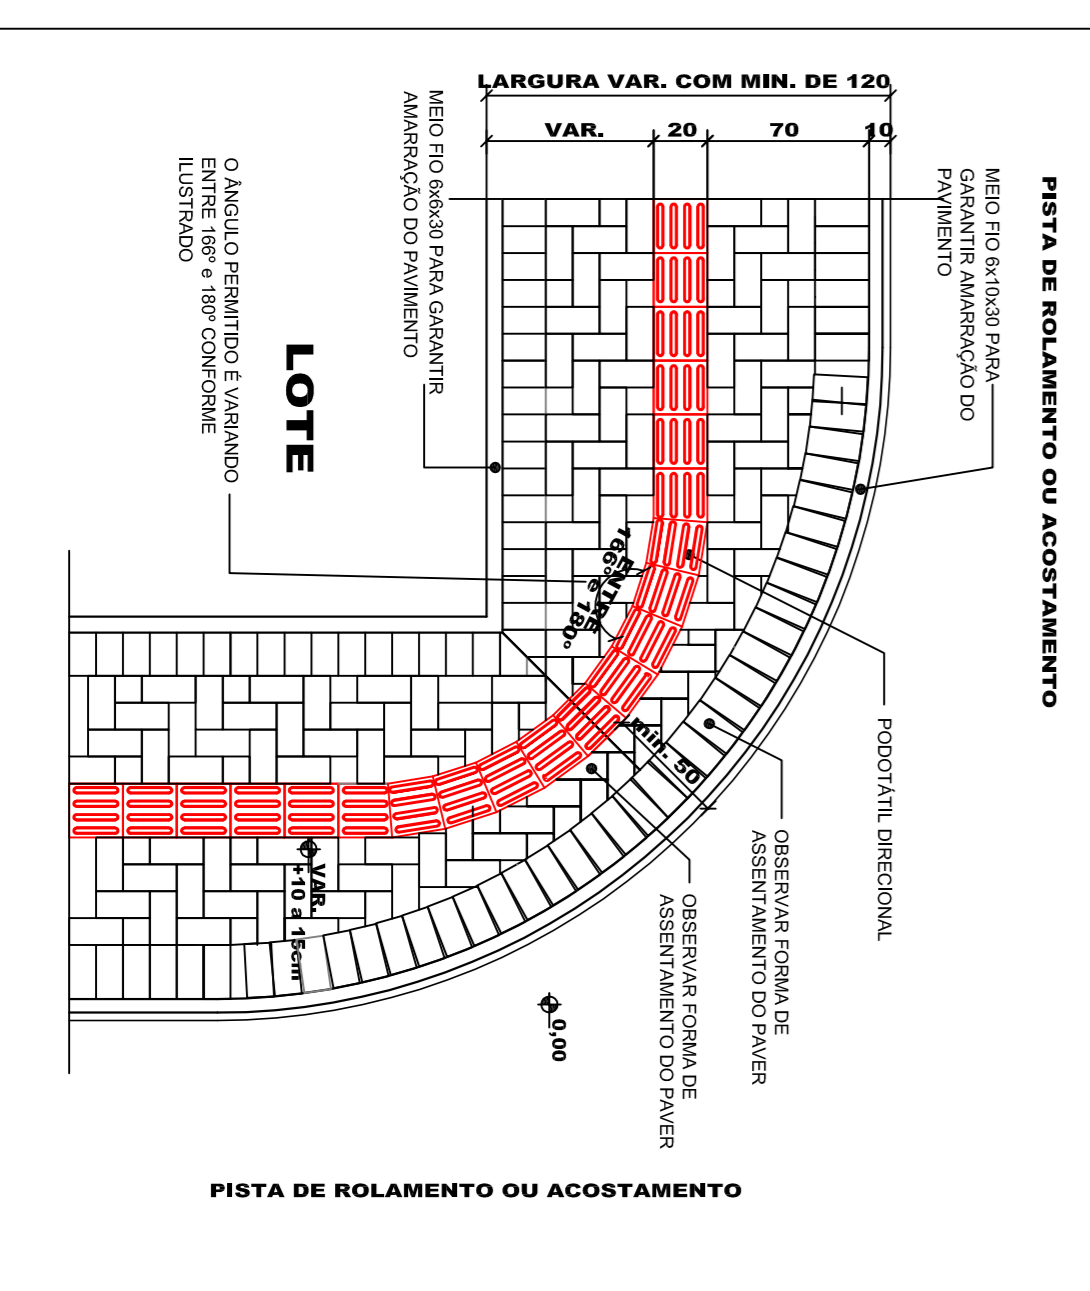

PROJETO DE INFRAESTRUTURA URBANA

AMPAVI
Associação dos Municípios do Vale do Itajaí

PROJETO DE INFRAESTRUTURA URBANA

AV. BERNARDINO DE ANDRADE - IMBUVA - SC

PAVIMENTAÇÃO ASFÁLTICA, DRENAGEM PLUVIAL, SINALIZAÇÃO VIÁRIA E PAVIMENTAÇÃO DOS PASSARELOS EM PAVER DA AVENIDA BERNARDINO DE ANDRADE

PREFEITURA MUNICIPAL DE IMBUVA

AV. BERNARDINO DE ANDRADE - IMBUVA - SC

CONTEÚDO: SEÇÕES TIPO PAVIMENTAÇÃO ASFÁLTICA, DRENAGEM PLUVIAL, SINALIZAÇÃO VIÁRIA E PAVIMENTAÇÃO DOS PASSARELOS EM PAVER DA AVENIDA BERNARDINO DE ANDRADE

ELABORADO POR: ARIEL ANDRÉ MASSON, LUCIANO S. KRÜGER & RAFAEL G. MULLER

REVISÃO: ARIEL ANDRÉ MASSON, LUCIANO S. KRÜGER & RAFAEL G. MULLER

EXTENSÃO DO TRECHO A PAVIMENTAR: 1023,56 m²

ÁREA DOS PASSARELOS: 186,40 m²

ESCALA: INDICADA

DATA: 18/07/2014

FOULH: 03/107

RUA: XV DE NOVEMBRO, N° 737
CEP: 89180-015 - CENTRO
RIO DO SUL - SC
FONE/FAX: (47) 3531-4242
E-mail: amapa@amapa.org.br
http://www.amapa.org.br

SOLICITAR O ARQUIVO DIGITAL PARA LOCAÇÃO DA OBRA COM ESTAÇÃO TOTAL.

CAMBIOS E APROVAÇÕES:

PROJETO - RESPONSÁVEL TÉCNICO:	EXECUÇÃO - RESPONSÁVEL TÉCNICO:	ASSINATURA - PROPRIETÁRIO (REPRESENTANTE):
ARIEL ANDRÉ MASSON Engenheiro Civil - CRECA/SC 12667-3		
REVISÃO	DATA	ALTERAÇÕES