


LOCAÇÃO
ESCALA: 1/500

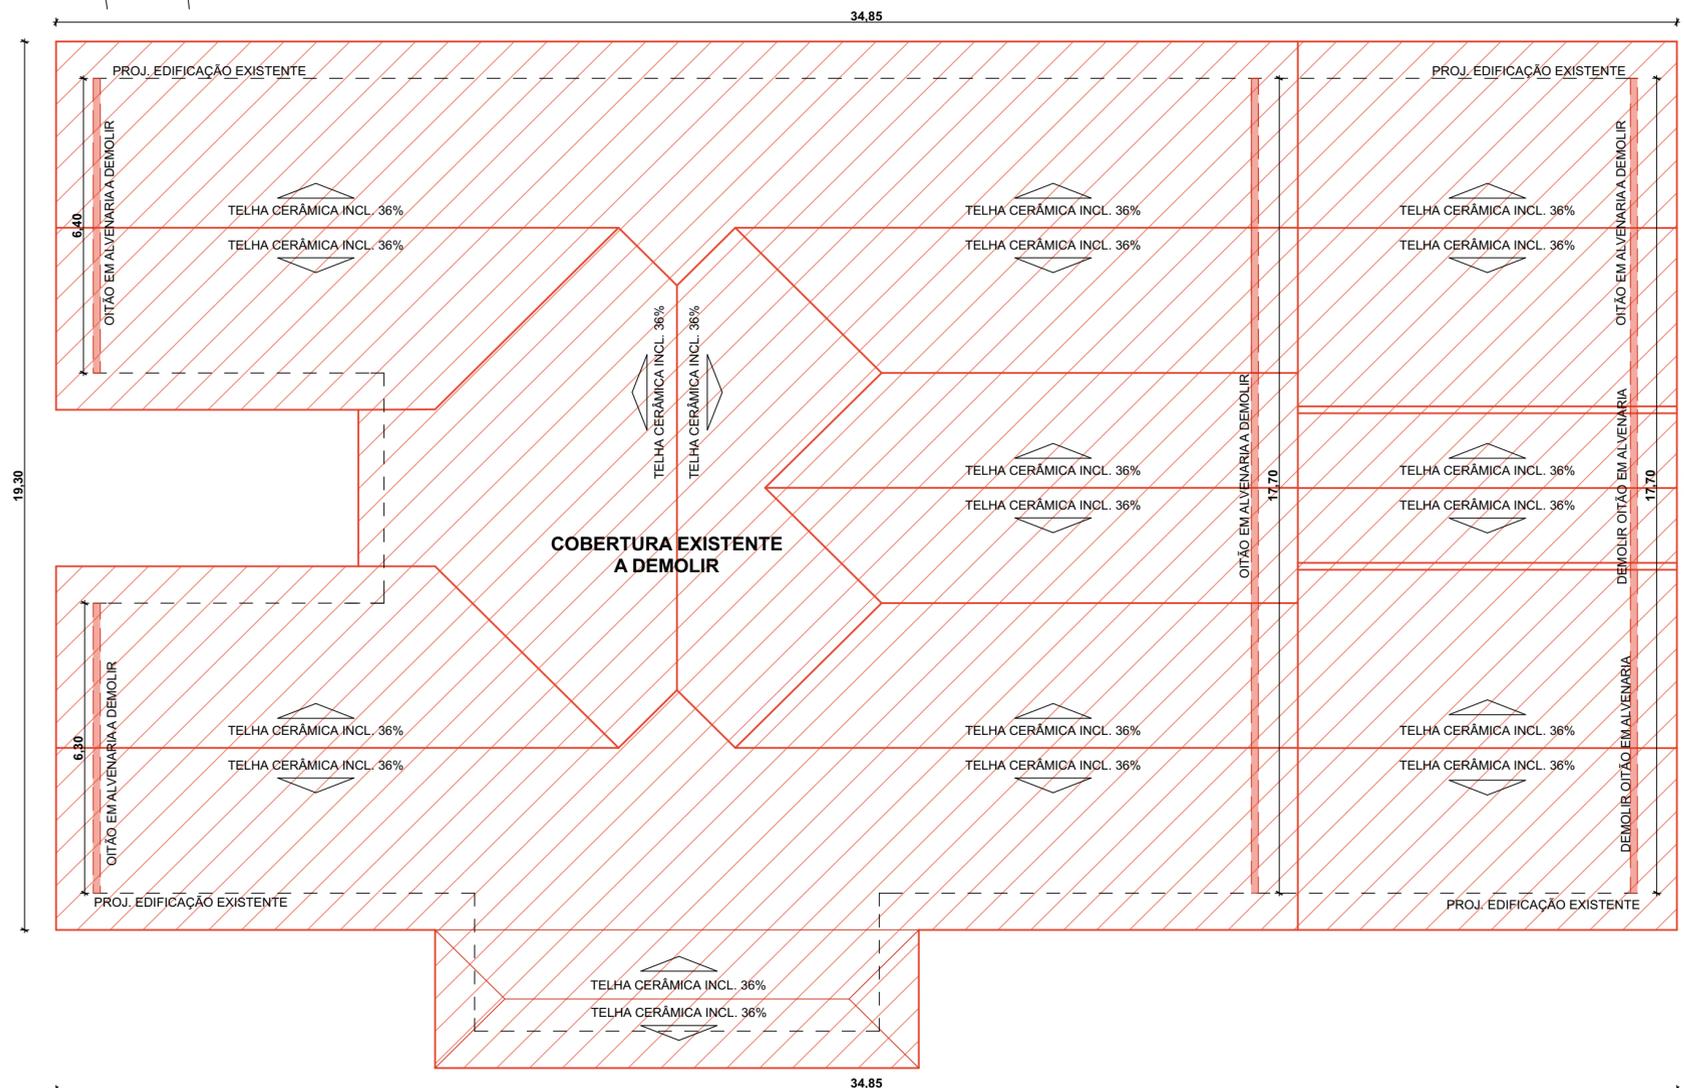

PLANTA DE DEMOLIÇÃO COBERTURA

ESCALA: 1/100

CARIMBOS E APROVAÇÕES:

PROJETO - RESPONSÁVEL TÉCNICO:	EXECUÇÃO - RESPONSÁVEL TÉCNICO:	ASSINATURA - PROPRIETÁRIO: (REPRESENTANTE)
--------------------------------	---------------------------------	--

REVISÃO	DATA	ALTERAÇÕES

PROJETO ARQUITETÔNICO



RUA: XV DE NOVEMBRO, Nº 737
CEP: 89160-015 -CENTRO
RIO DO SUL/SC
FONE/FAX: (47) 3531-4242
E-mail: amavi@amavi.org.br
http://www.amavi.org.br

OBRA:	TROCA DE COBERTURA E FORRO	
	Programa Complementar Professor José Schlickmann	
PROPRIETÁRIO:	PREFEITURA MUNICIPAL DE IMBUÍ	
ENDEREÇO:	Rua Pedro Teixeira - Centro - IMBUÍ/SC	
CONTEÚDO:	DESENHO:	FOLHA:
- PLANTA DE COBERTURA	CAROLINA V. CUNHA	ARQ
- PLANTA DE LOCAÇÃO	ÁREA EDIFICAÇÃO EXISTENTE: 582,49m²	
	ÁREA COBERTURA: 732,61m²	01/05
	ESCALA: INDICADA	
	DATA: 04/04/2019	

TODOS OS DIREITOS RESERVADOS. PROIBIDA A REPRODUÇÃO PARCIAL OU TOTAL. DESENHO VÁLIDO SOMENTE ASSINADO PELO RESPONSÁVEL DO PROJETO.