
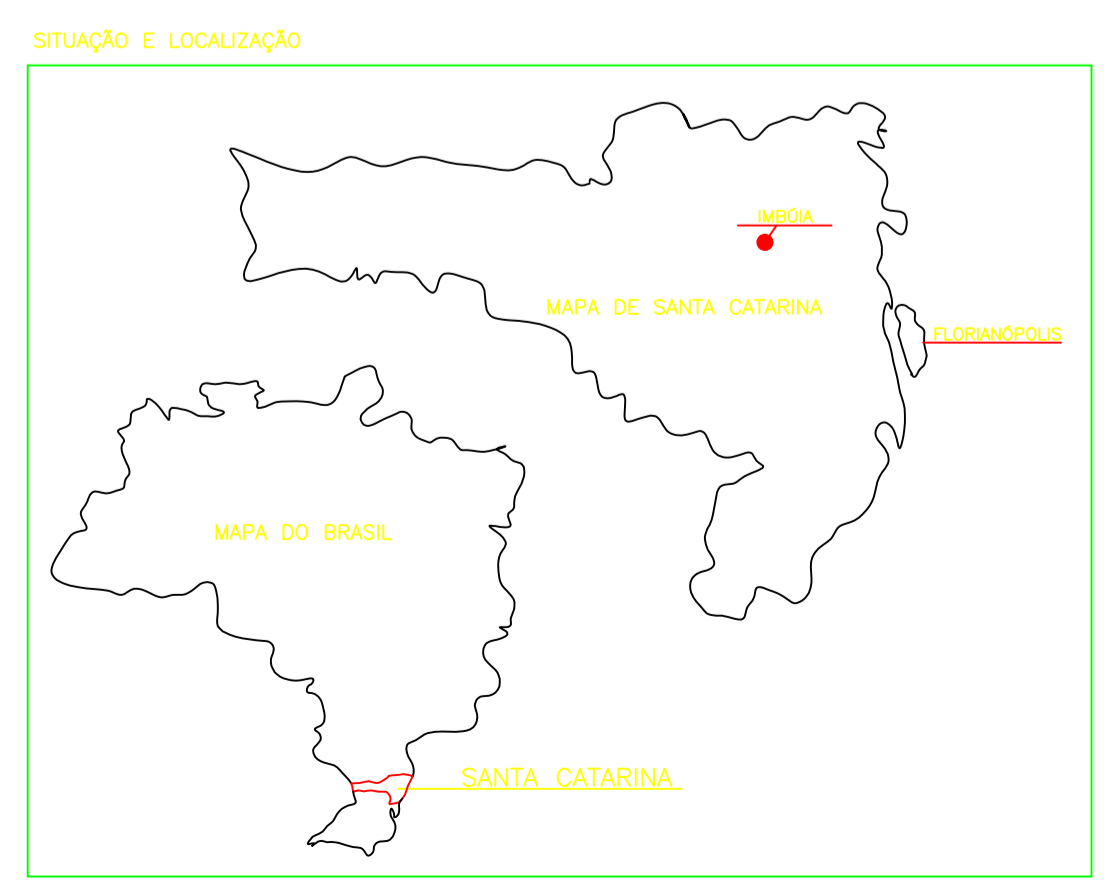
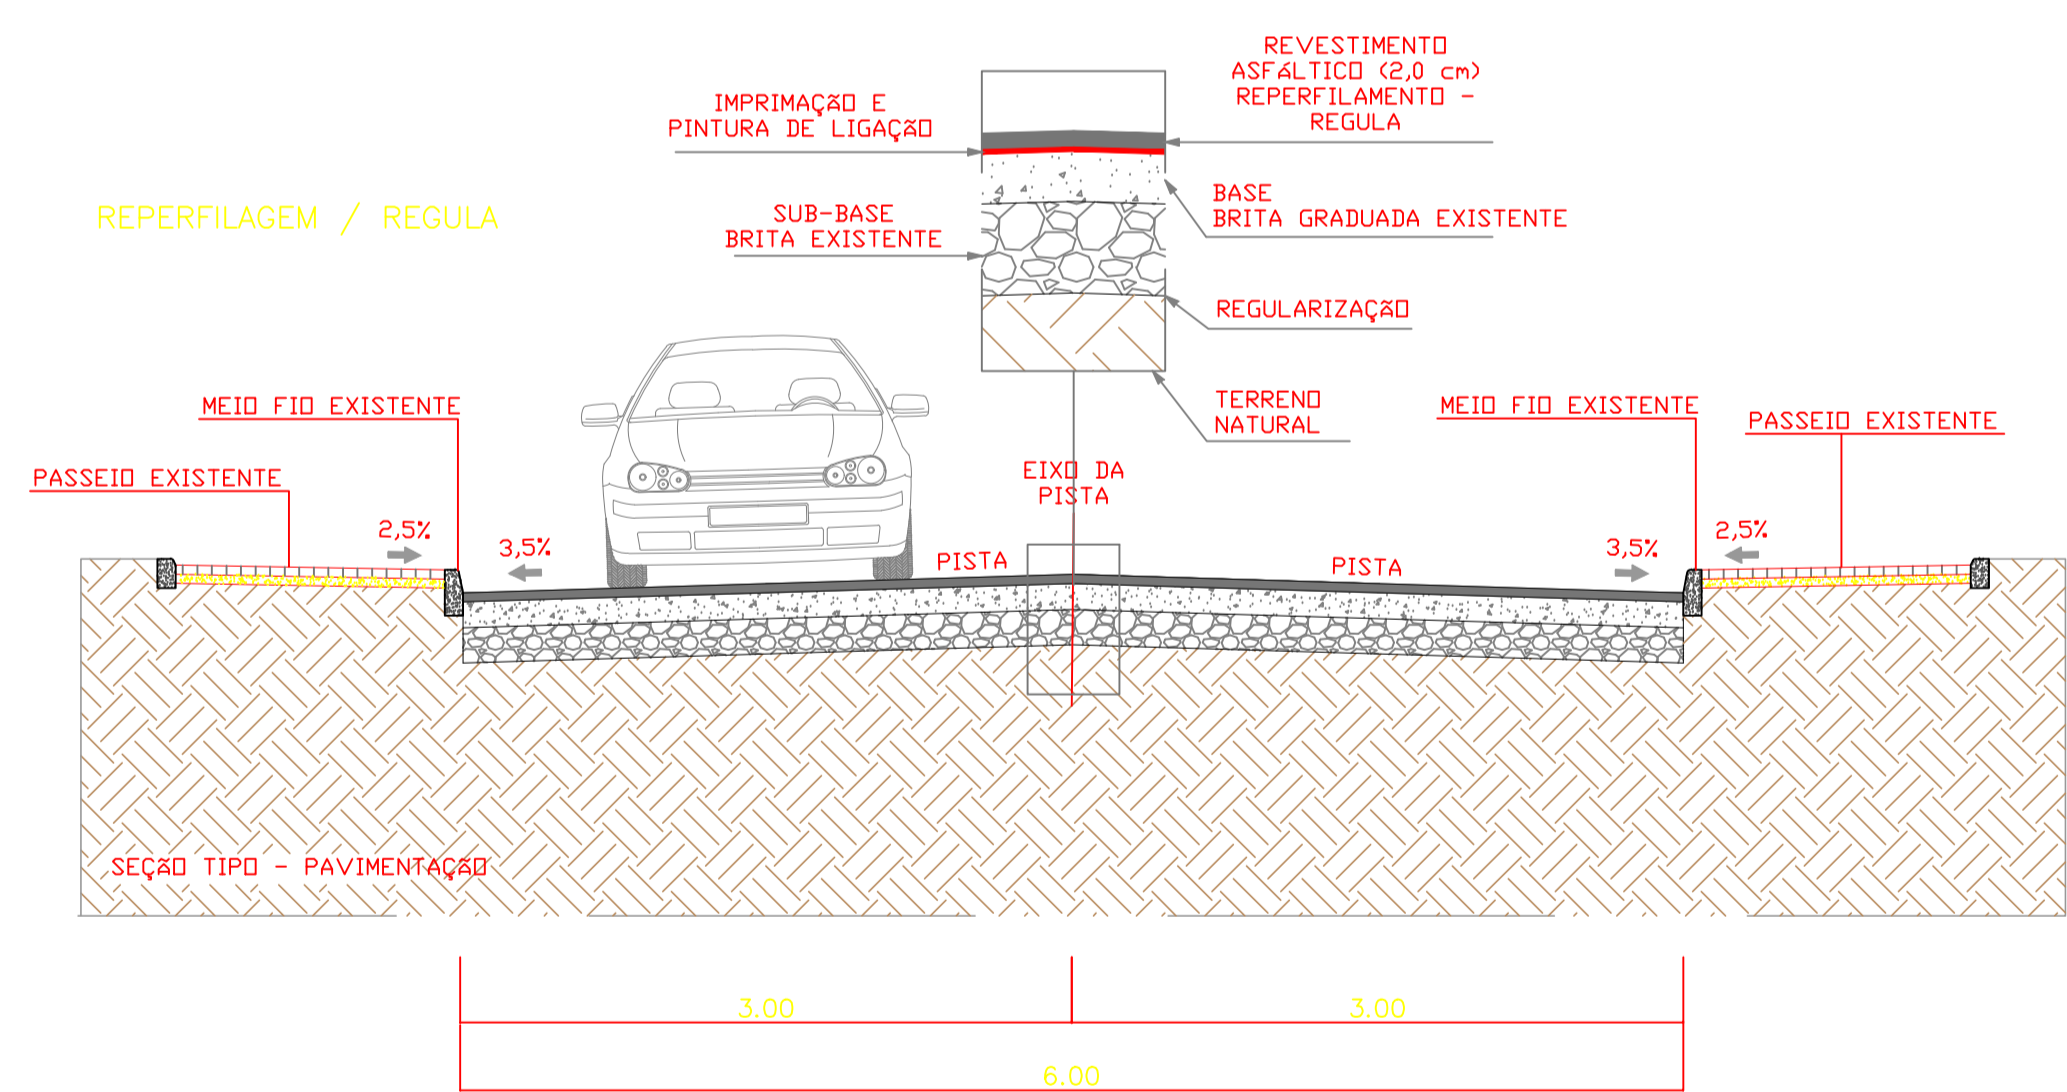


PERFIL

NOTA:
Caso haja a existência de solos moles, o mesmo será removido, e preenchido com material rachão, serviço este, por conta da Prefeitura Municipal de Imbuia.

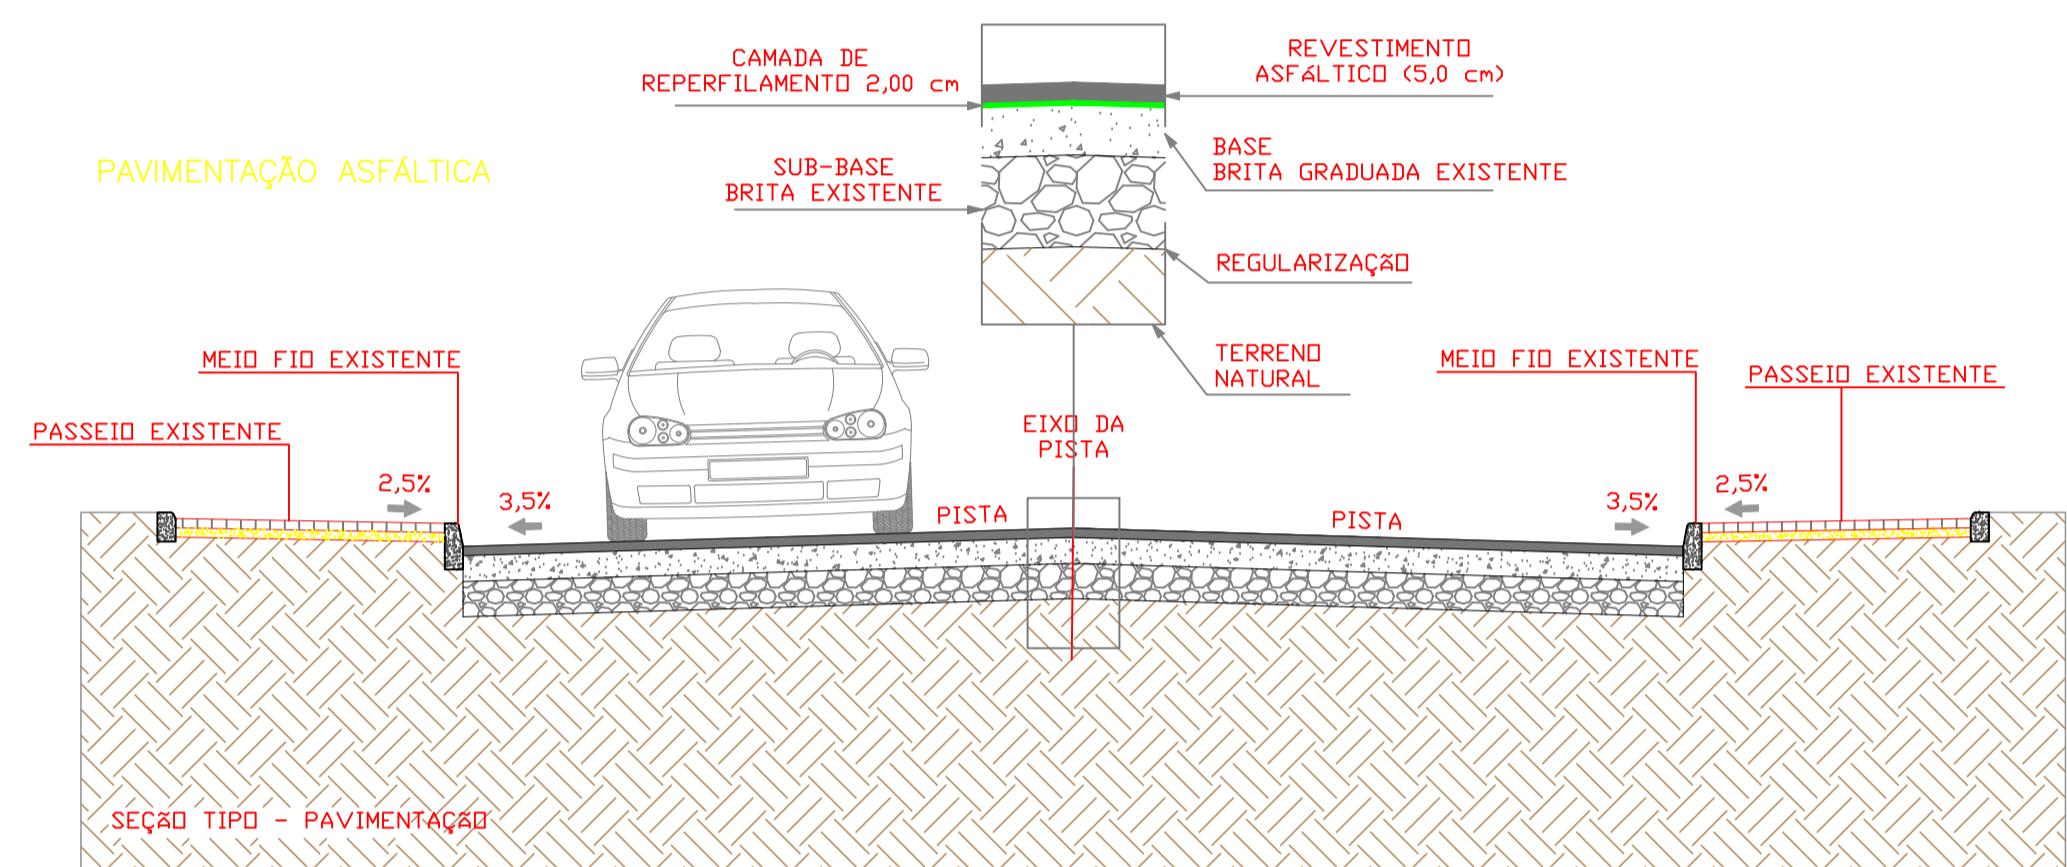

PROJETO DE PAVIMENTAÇÃO ASFÁLTICA	
PROPRIETÁRIO PREFEITURA MUNICIPAL DE IMBUIA	
ENDEREÇO RUA ANTÔNIO FERREIRA - CENTRO (JARDIM TARUMÁ) - IMBUIA -SC	DATA 10/08/2019
DESCRIÇÃO EXTENSÃO - 105,00 m LARGURA DA PISTA - 6,00 m ÁREA A PAVIMENTAR - 630,00 m ²	F-01/01 GEOMÉTRICO
ESCALA 1/1250	