




PLANTA ESQUEMÁTICA
PAVIMENTO TÉRREO
1 : 75

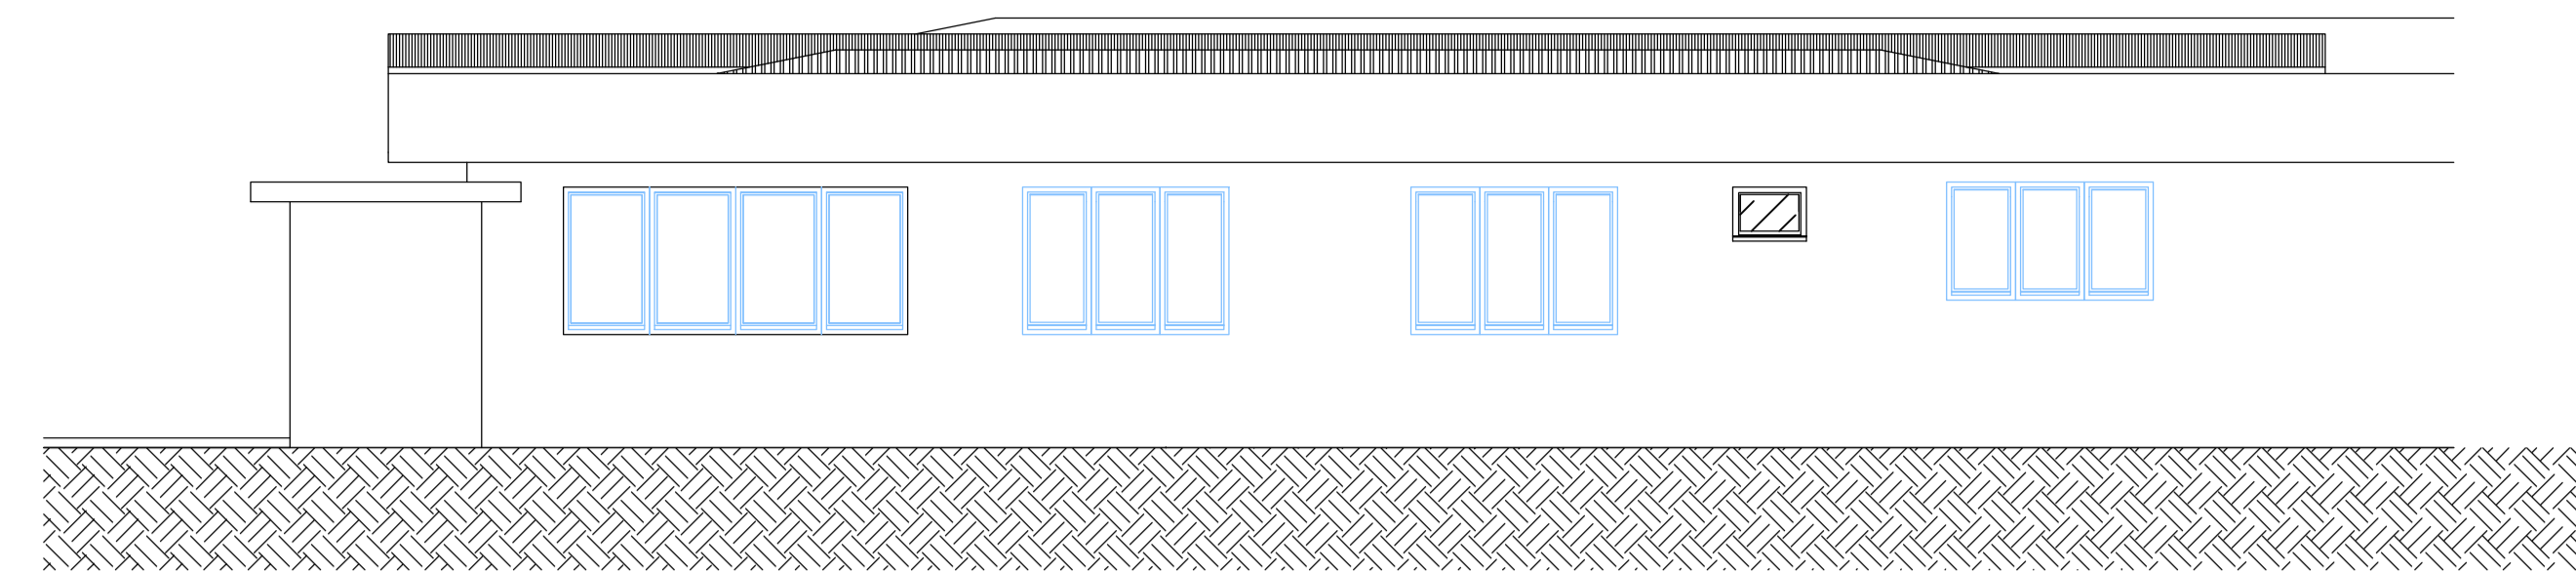


FACHADA LATERAL
1 : 75

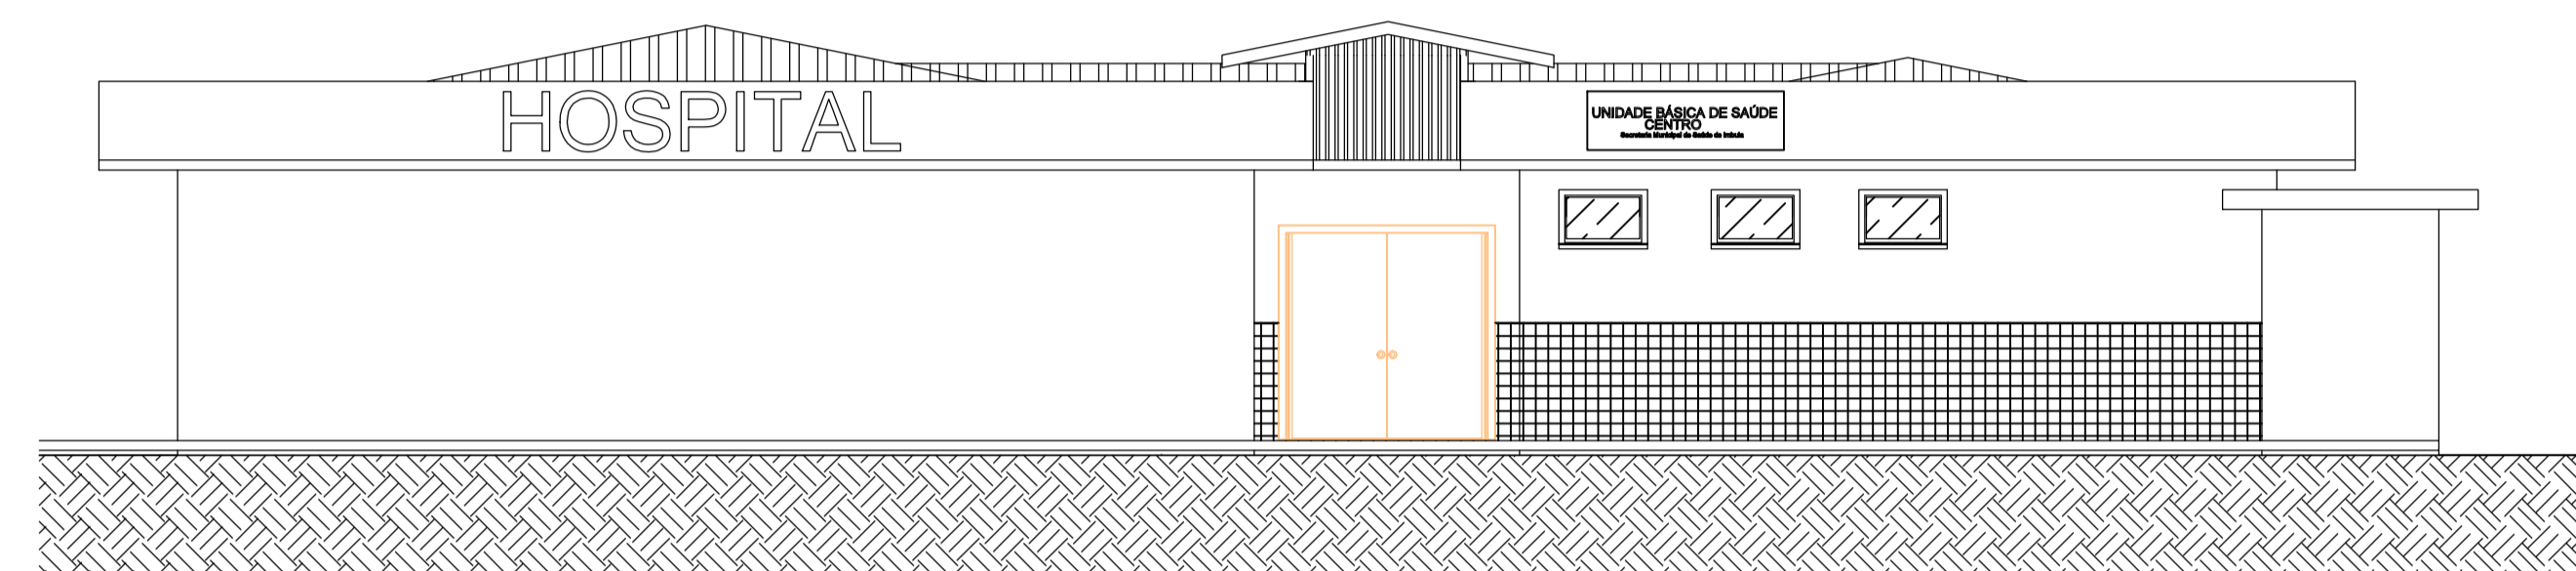


FACHADA FRONTAL
1 : 75

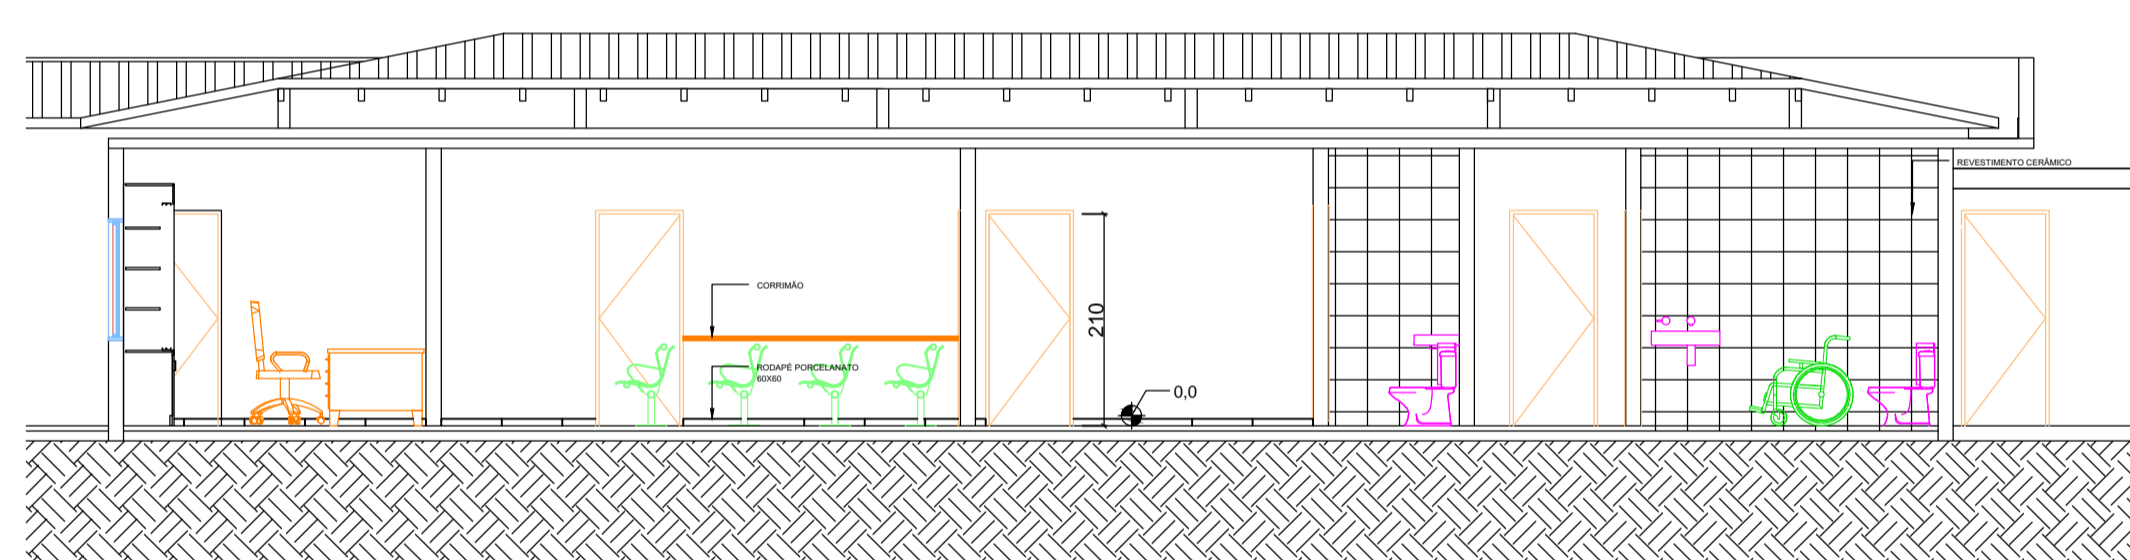

ESQUEMA VERTICAL AA'
1 : 75

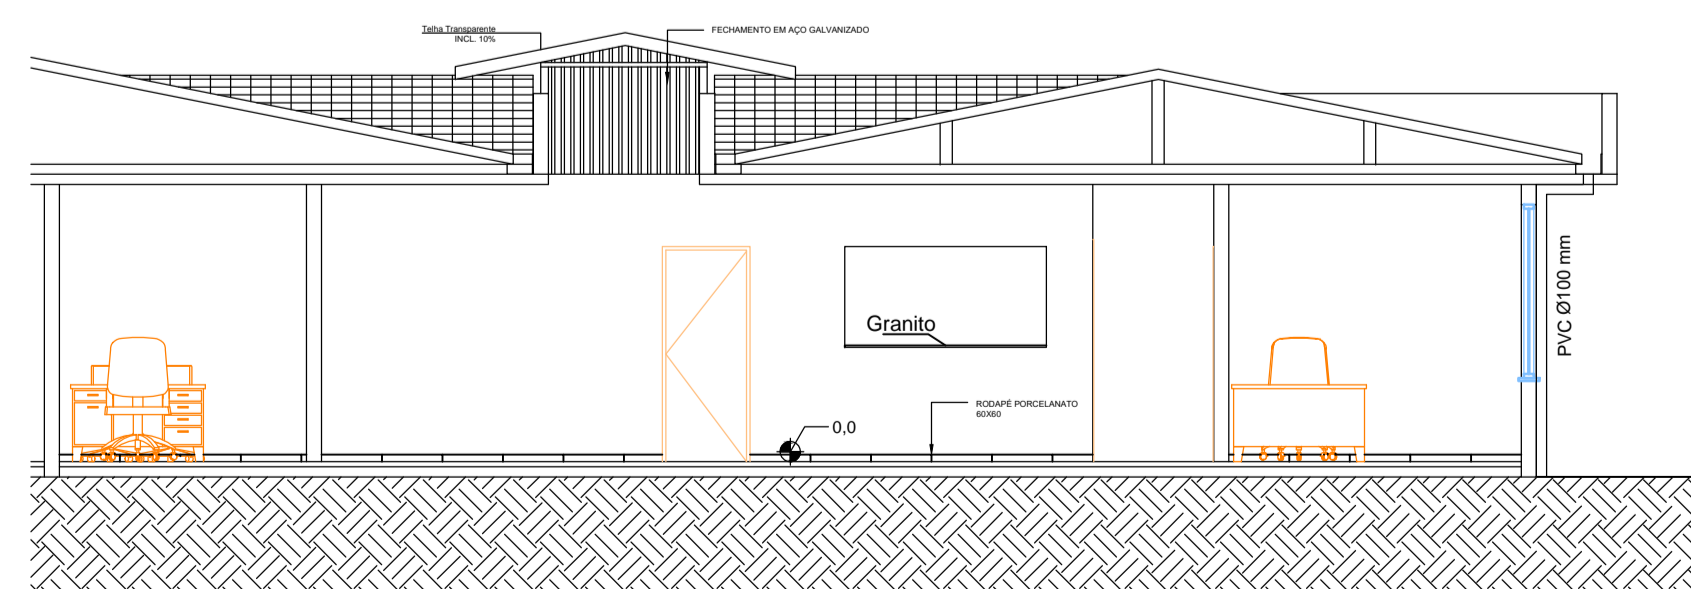

ESQUEMA VERTICAL BB'
1 : 75

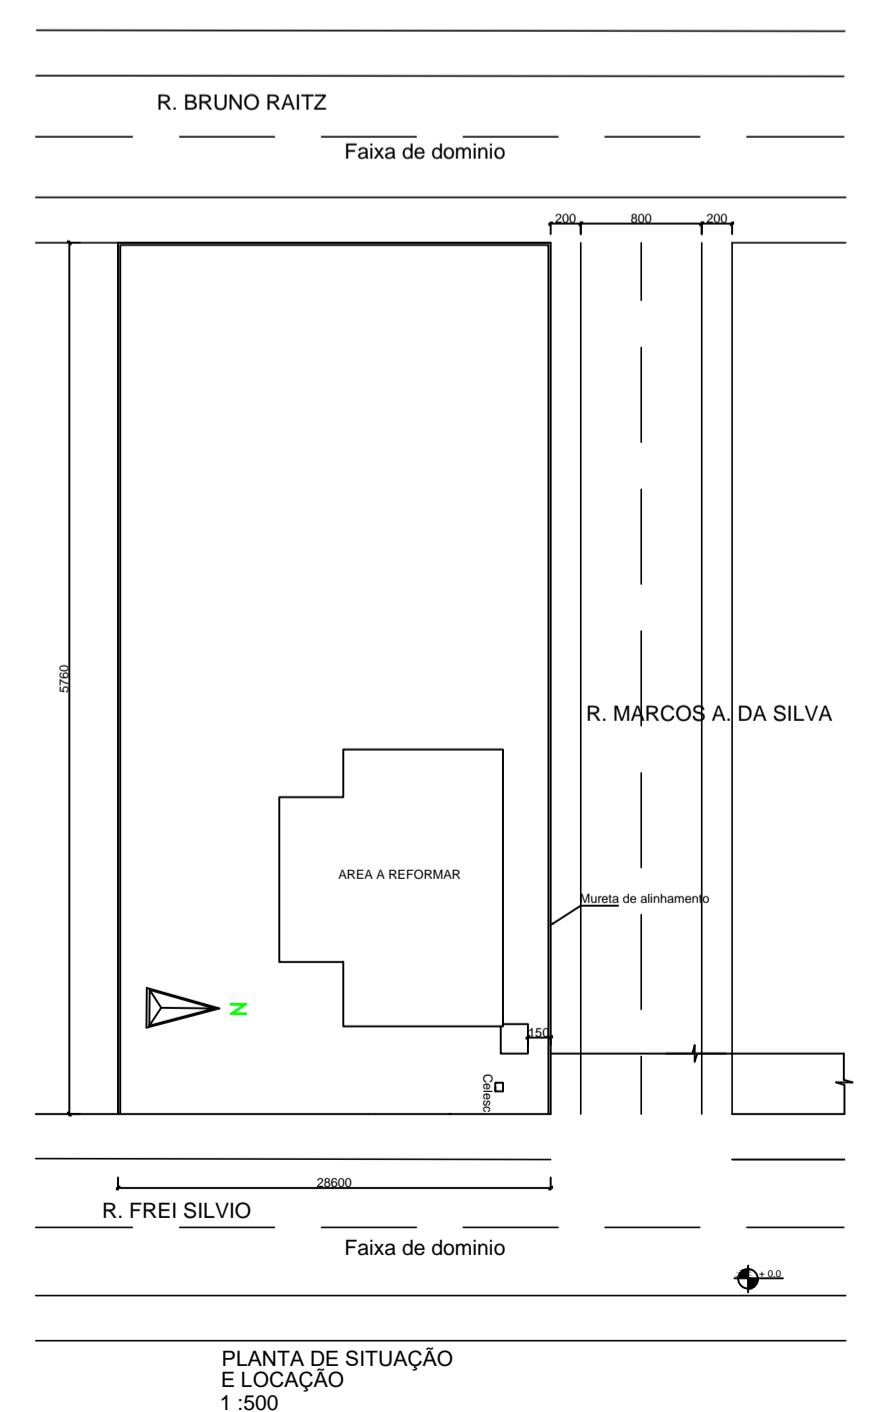

PLANTA DE SITUAÇÃO
E LOCAÇÃO
1:500


TIPO DE PROJETO PROJETO ARQUITETÔNICO	DATA 04/10/19
CONTEÚDO DA PRANCHA PLANTA ESQUEMÁTICA PVTO	ESCALA INDICADA
CLASSIFICAÇÃO / USO SAÚDE	FOLHA 01/02
MATERIAL ALVENARIA	CARIMBO DE ANÁLISE
TIPO DE EDIFICAÇÃO Reforma e Ampliação	
ENDEREÇO DA OBRA Rua Frei Silvío	
BAIRRO Centro	

QUADRO DE ÁREAS			
ÁREA DO LOTE			1570,38m ²
EDIFICAÇÕES NOVAS			
SUBSOLO	computável	não computável	Total
PAVIMENTO TÉRREO	XX,XXm ²	XX,XXm ²	XX,XXm ²
PAVIMENTO SUPERIOR	XX,XXm ²	XX,XXm ²	XX,XXm ²
ÁREA TOTAL	XX,XXm ²	XX,XXm ²	XX,XXm ²
USO: xxxxxxxxxxxx			
ÁREA A DEMOLIR (ou demolida) XX,XXm ²			
EDIFICAÇÕES EXISTENTES			
SUBSOLO	computável	não computável	Total
PAVIMENTO TÉRREO	XX,XXm ²	XX,XXm ²	XX,XXm ²
PRIMEIRO PAVIMENTO	XX,XXm ²	XX,XXm ²	XX,XXm ²
PAVIMENTO TIPO	(Nº de repetições) XX,XXm ²	XX,XXm ²	XX,XXm ²
CAIXA D'ÁGUA	XX,XXm ²	XX,XXm ²	XX,XXm ²
ÁREA TOTAL	XX,XXm ²	XX,XXm ²	XX,XXm ²
USO: Residencial MATERIAL: Alvenaria			
Matrícula Nº 11.979			
ÁREA TOTAL GLOBAL	computável	não computável	Total
	242,89m ²	XX,XXm ²	242,89m ²

REQUERENTE PREFEITURA MUNICIPAL DE IMBUÍTA CNP.J: 83.102.632/0001-93	RESPONSÁVEL TÉCNICO PROJETO ALAN CRISTIAN ANDRÉ ENG. CIVIL - CREA- 145455-0
RESPONSÁVEL TÉCNICO EXECUÇÃO	ÍNDICES URBANÍSTICOS: ÁREA PAVIMENTAÇÕES EXTERNAS XX,XX TAXA DE OCUPAÇÃO XX,XX ÍNDICE DE APROVEITAMENTO XX,XX
Informações para contato: e-mail: alano.0@hotmail.com FONE: (47) 997473671	

RESERVADO PREFEITURA

ALAN CRISTIAN ANDRÉ
Engenheiro Civil
CREA/SC 145455-0

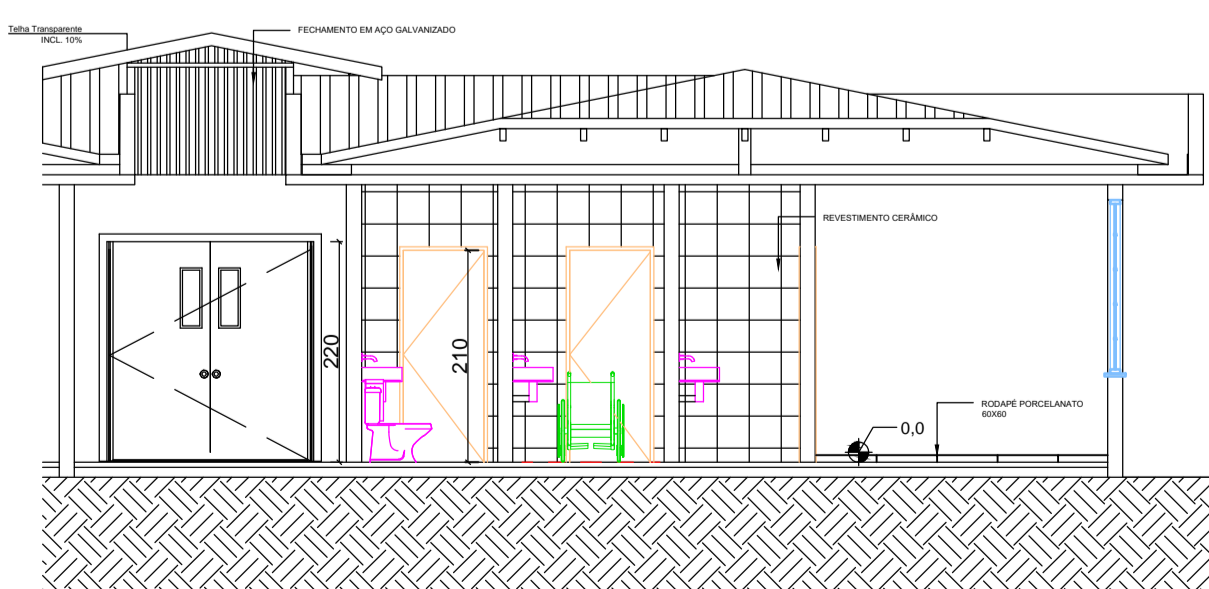

ESQUEMA VERTICAL CC'
1 : 75