


VISTA 02

Esc: 1:25

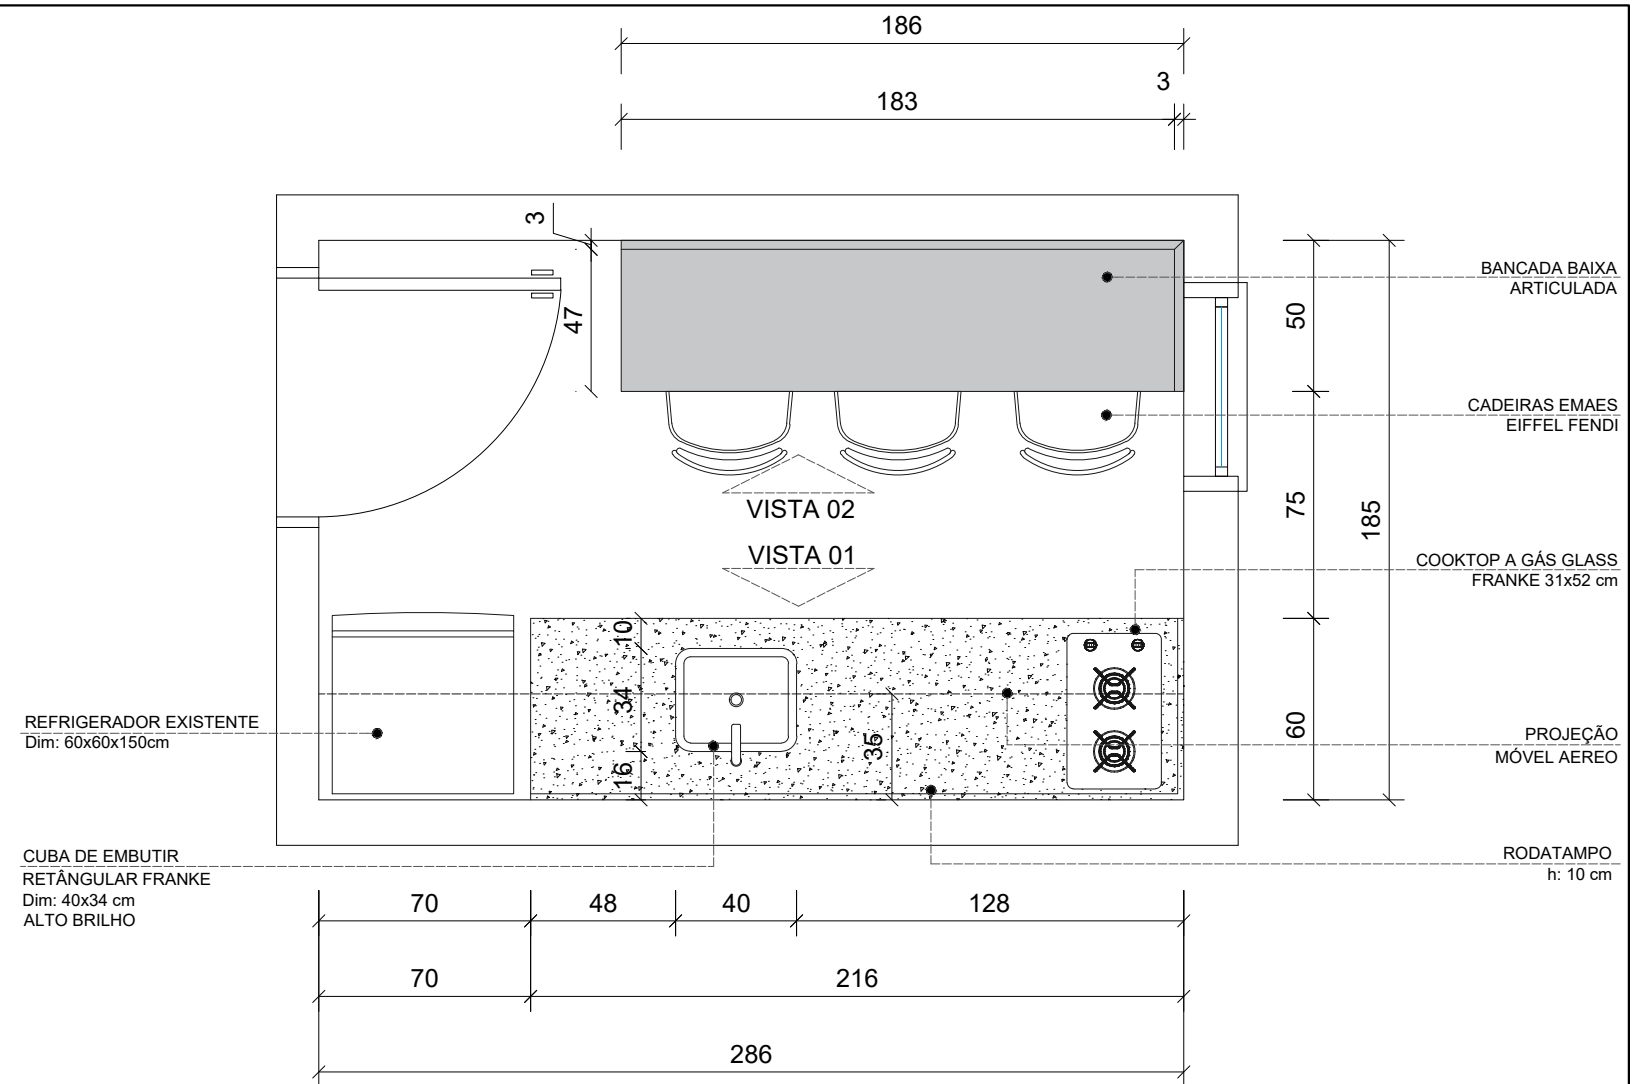

PLANTA BAIXA

Esc: 1:25

LEGENDA PONTOS ELÉTRICO E HIDRÁULICO

- REGISTRO DE GAVETA EXISTENTE
- PONTO DE ÁGUA EXISTENTE
- PONTO DE ESGOTO EXISTENTE
- PONTO DE GÁS À INSERIR
- PROJEÇÃO DOS PONTOS DE TOMADA À INSERIR
- PROJEÇÃO DOS PONTOS DE TOMADA EXISTENTE

LEGENDA DE MDF E PEDRA

- MDF BRANCO TX
- PEDRA EM GRANITO SÃO GABRIEL
- MDF EM CORTE

BUSA ENGENHARIA INTEGRADA

CLIENTE:
POLICLÍNICA MUNICIPAL DE IMBUÍ - SC
DATA:
10/11/2021

LOCAL:
IMBUÍ - SC

PROJETO:
COPA
REFERÊNCIA:
PLANTA BAIXA

VISTA 02

PRANCHA:
01

