


## DETALHE 02 - FITA DE LED

Esc: 1:10

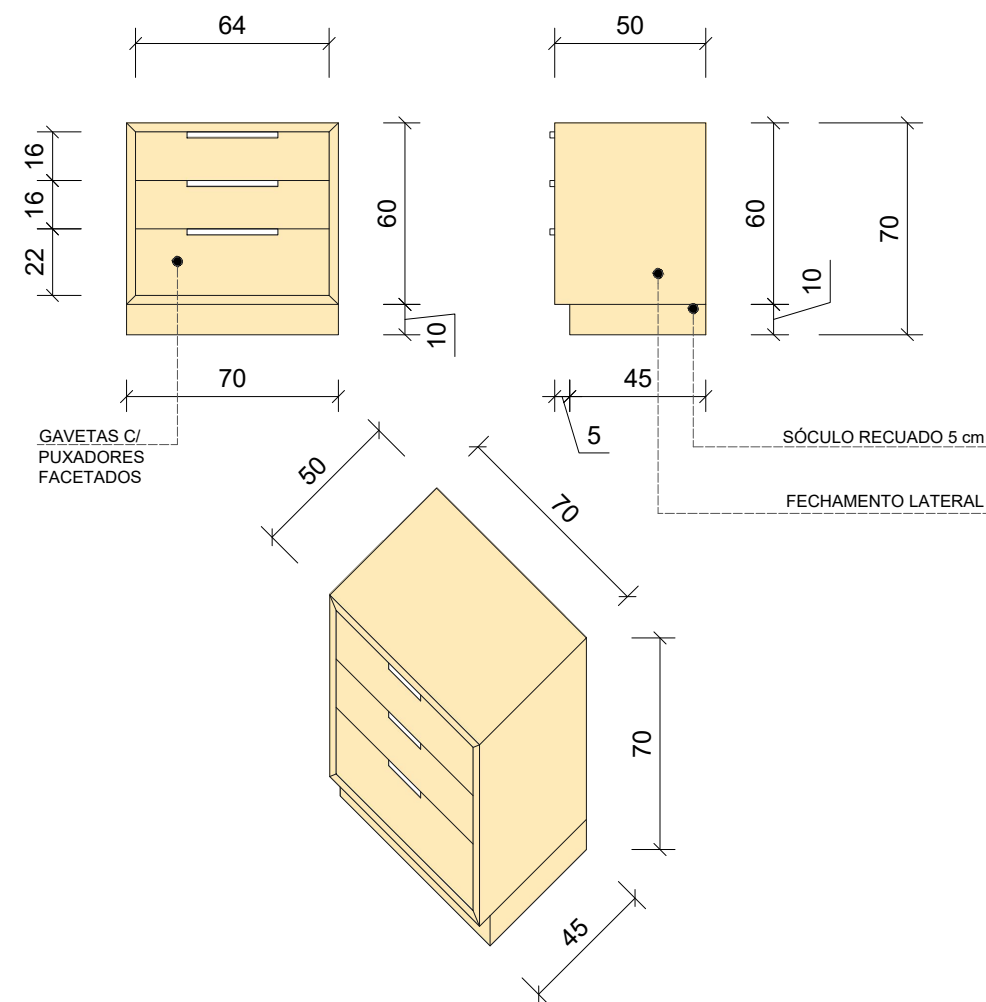

## DETALHE 01 MÓVEL DE APOIO


Esc: 1:25

### OBSERVAÇÕES

- MDF deve ser de 18 mm;
- Envelopamento de 3 cm;
- Todos os mobiliários devem na cor BRANCO TX com exceção do mobiliário da recepção, o qual será amadeirado;
- Puxadores em facetado.

### LEGENDA DE MDF

- MDF DESERTO TRAMA
- MDF CARVALHO BATUR DURATEX
- MDF EM CORTE

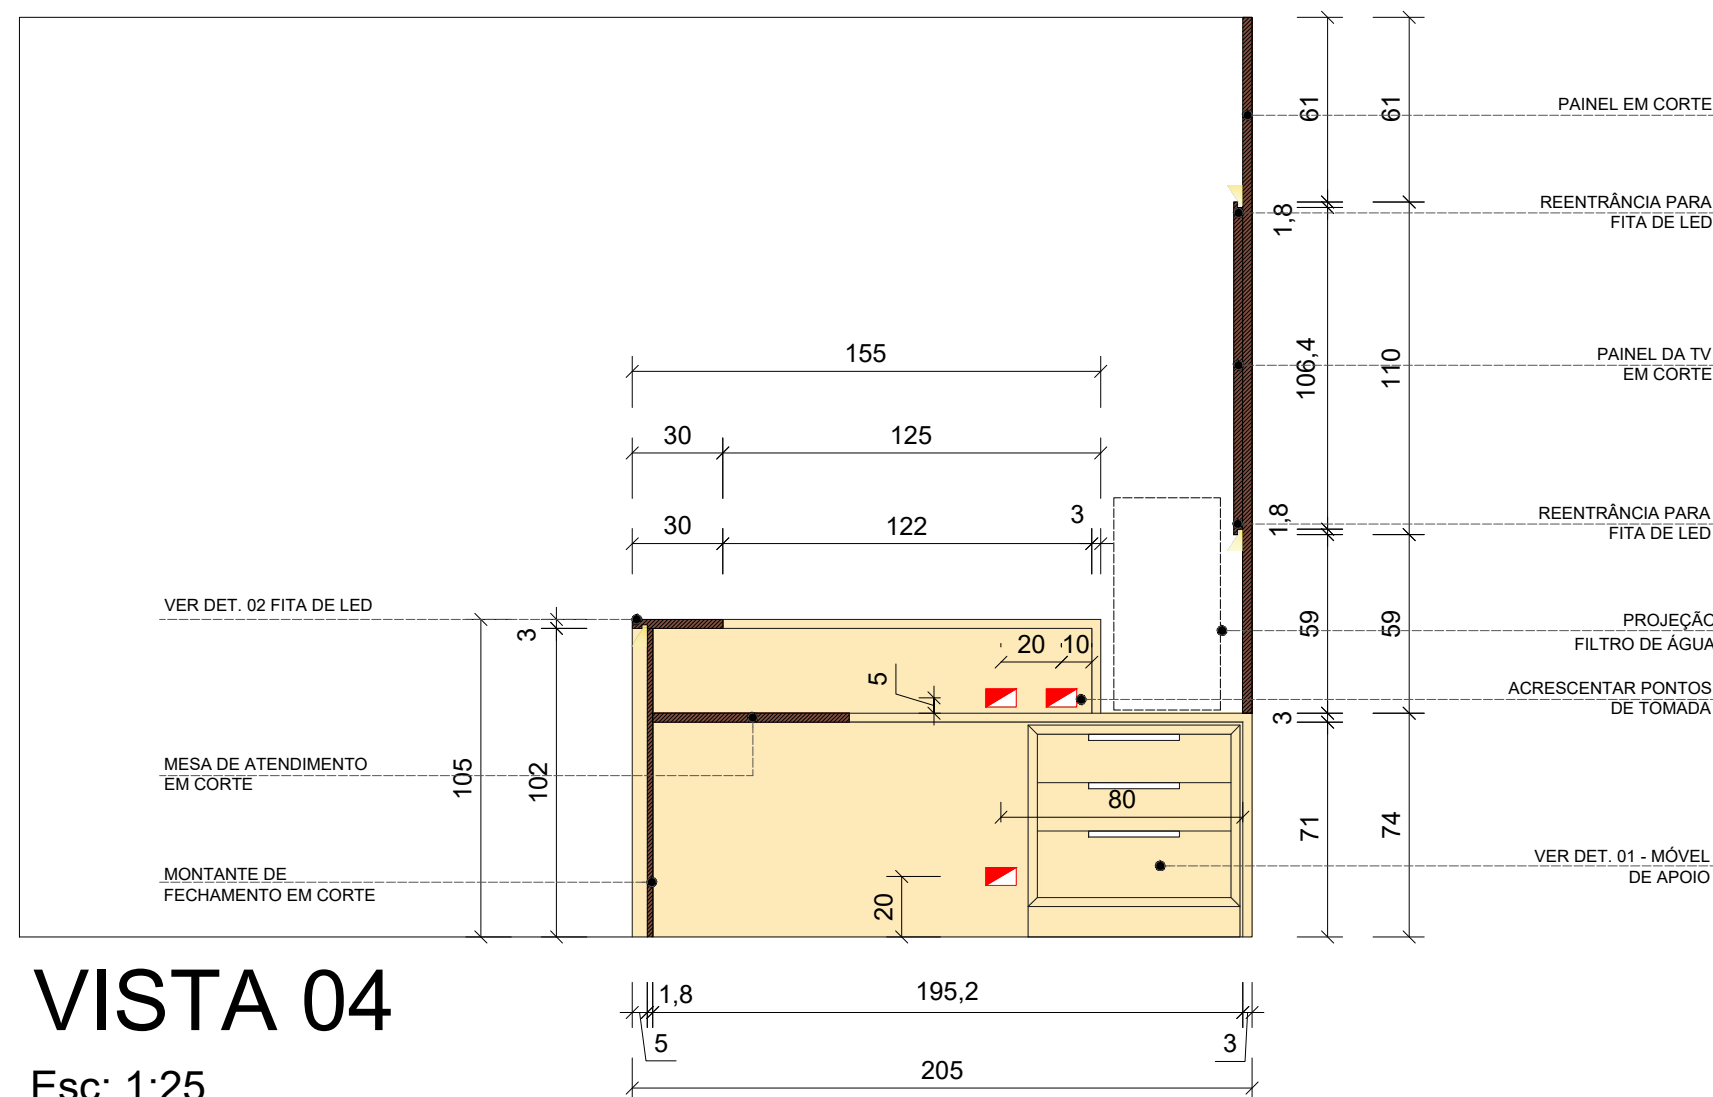

## VISTA 04

Esc: 1:25

BUSA ENGENHARIA INTEGRADA

CLIENTE:  
POLICLÍNICA MUNICIPAL DE IMBUÍ - SC  
DATA:  
26/10/2021

LOCAL:  
IMBUÍ - SC

PROJETO:  
RECEPÇÃO / ATENDIMENTO  
REFERÊNCIA:  
VISTA 04

PRANCHA:  
06

**busa**  
engenharia integrada