



- OBSERVAÇÕES
- MDF deve ser de 18 mm;
 - Envelopamento de 3 cm;
 - Todos os mobiliários devem na cor BRANCO TX com exceção do mobiliário da recepção, o qual será amadeirado;
 - Puxadores em facetato.

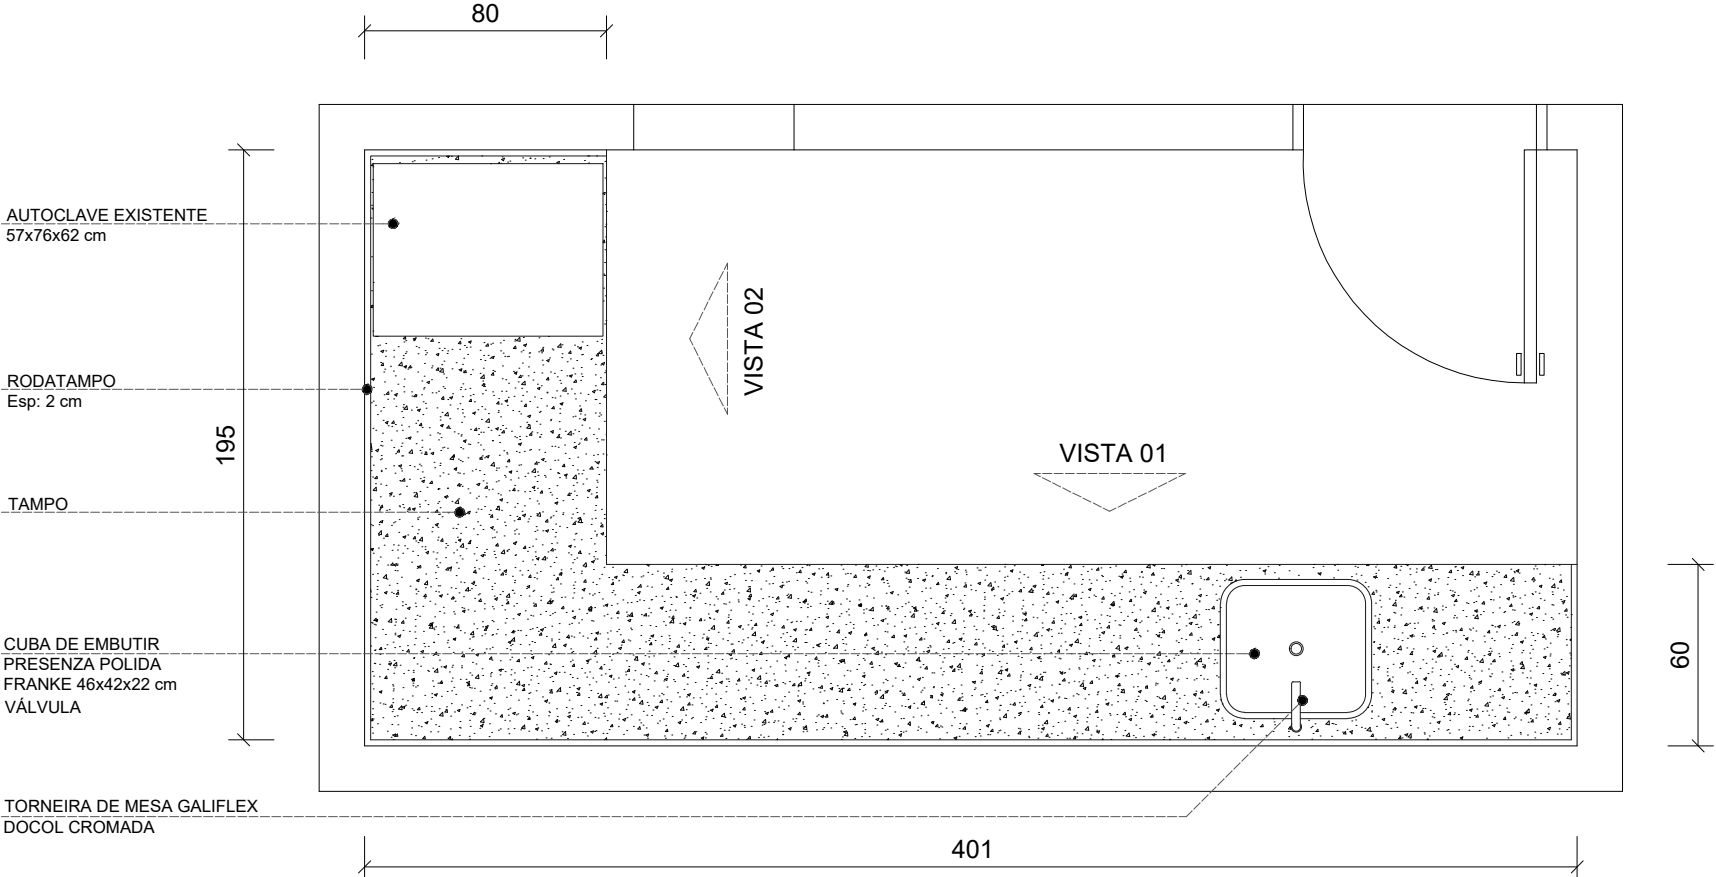

PLANTA BAIXA

Esc: 1:25

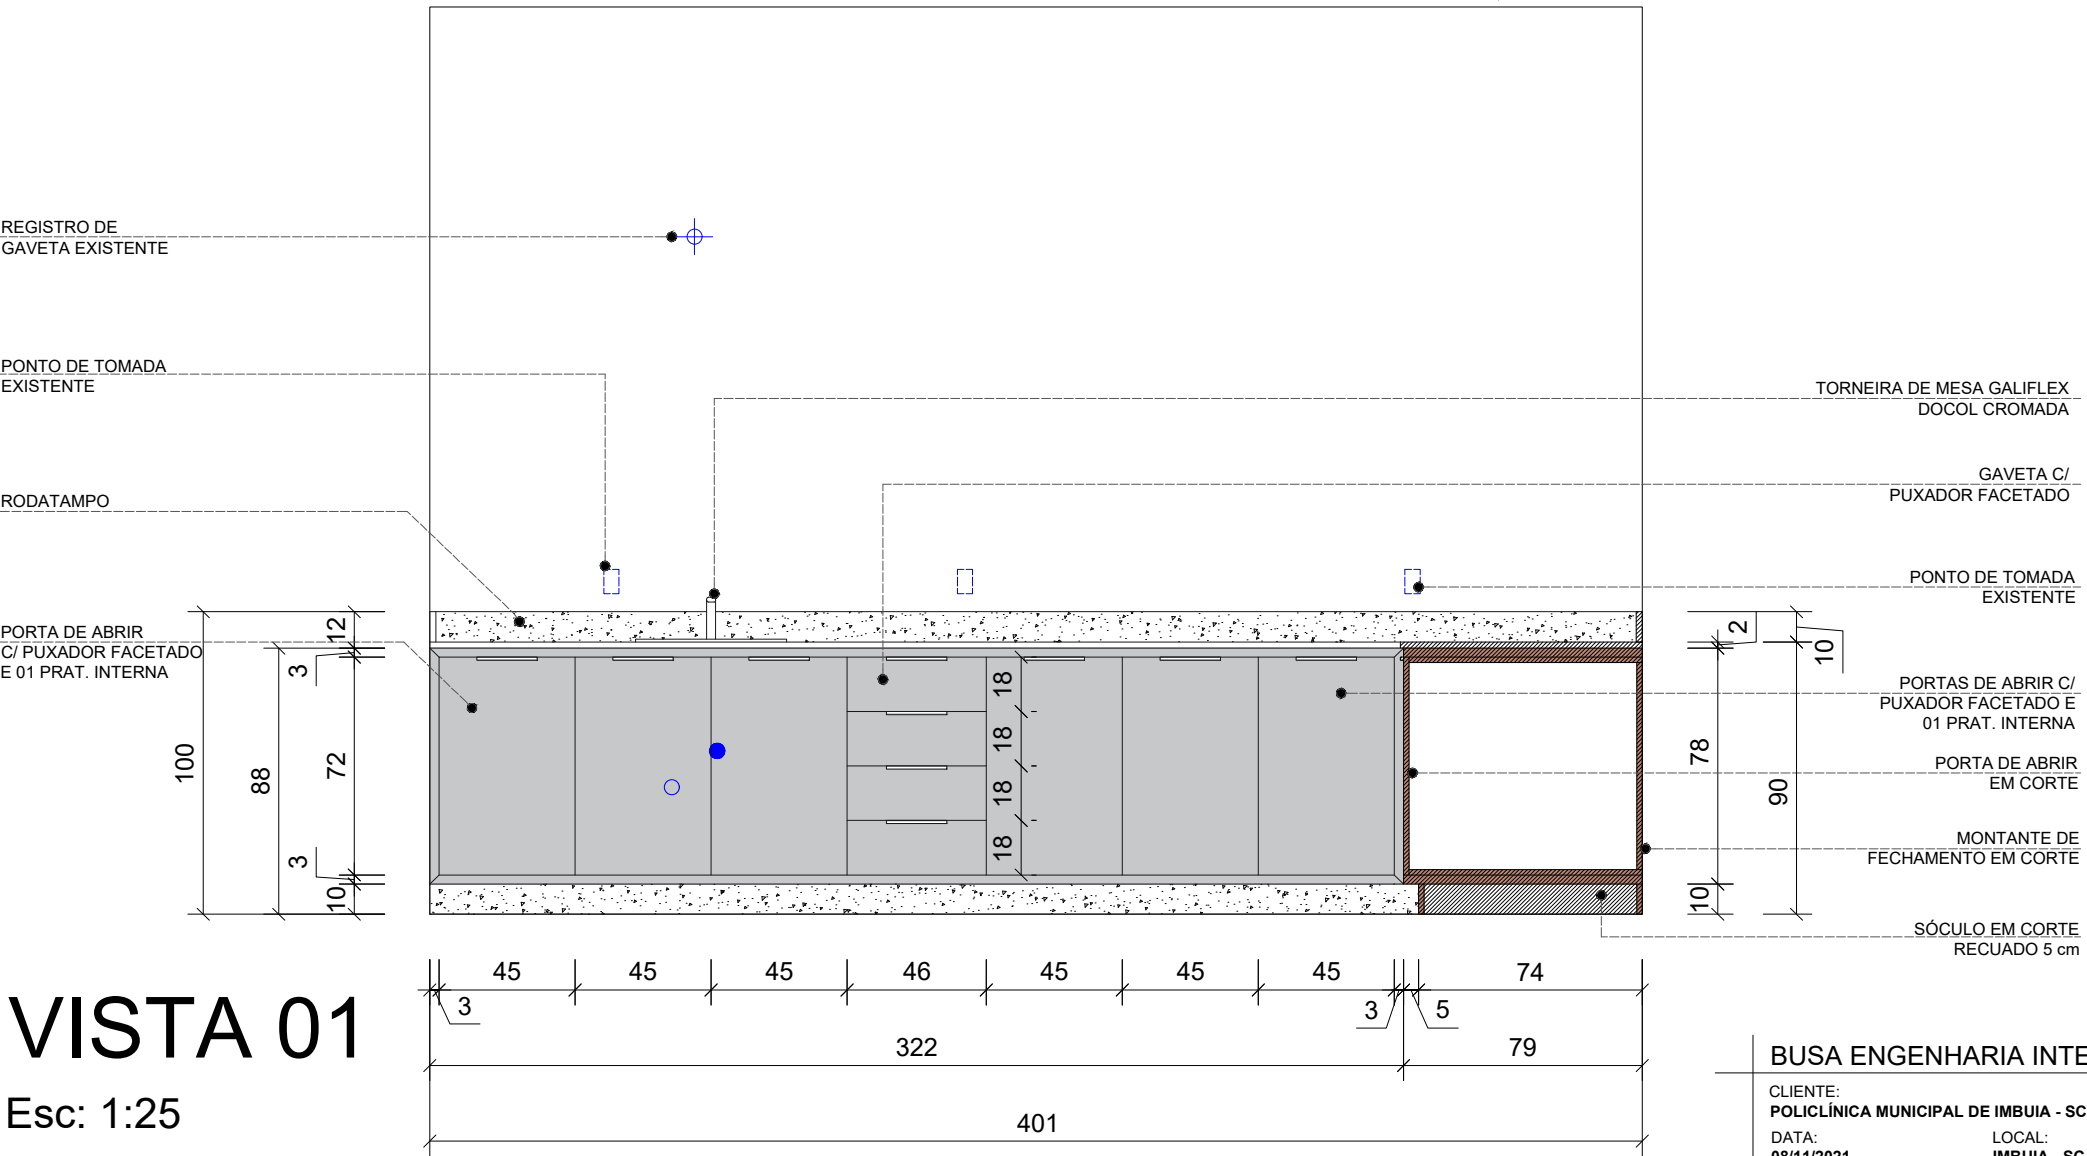

LEGENDA DE MDF E PEDRA

- MDF BRANCO TX
- PEDRA EM GRANITO SÃO GABRIEL
- MDF EM CORTE

LEGENDA PONTOS ELÉTRICO E HIDRÁULICO

- REGISTRO DE GAVETA EXISTENTE
- PONTO DE ÁGUA EXISTENTE
- PONTO DE ESGOTO EXISTENTE
- PROJEÇÃO DOS PONTOS DE TOMADA EXISTENTE

BUSA ENGENHARIA INTEGRADA

CLIENTE:
POLICLÍNICA MUNICIPAL DE IMBUÍ - SC
DATA:
08/11/2021

LOCAL:
IMBUÍ - SC

PROJETO:
SALA DE ESTERILIZAÇÃO
REFERÊNCIA:
PLANTA BAIXA - VISTA 01

PRANCHA:
01

