


PLANTA BAIXA

Esc: 1:25

VISTA 02

Esc: 1:25

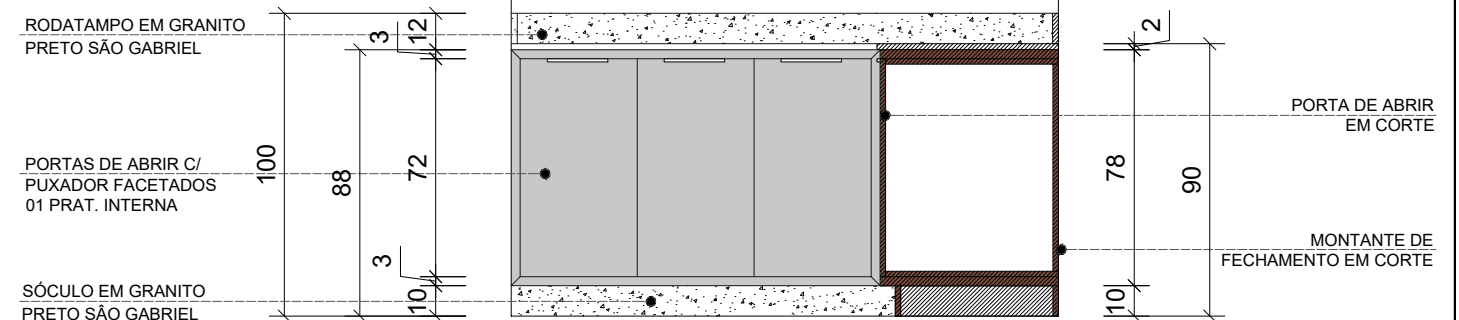

OBSERVAÇÕES

- MDF deve ser de 18 mm;
- Envelopamento de 3 cm;
- Todos os mobiliários devem na cor BRANCO TX com exceção do mobiliário da recepção, o qual será amadeirado;
- Puxadores em facetato.

LEGENDA DE MDF E PEDRA

- MDF BRANCO TX
- PEDRA PRETA SÃO GABRIEL
- MDF EM CORTE

LEGENDA PONTOS ELÉTRICO E HIDRÁULICO

- ⊕ REGISTRO DE GAVETA EXISTENTE
- PONTO DE ÁGUA EXISTENTE
- PONTO DE ESGOTO EXISTENTE
- PROJEÇÃO DOS PONTOS DE TOMADA EXISTENTE



BUSA ENGENHARIA INTEGRADA

CLIENTE:
POLICLÍNICA MUNICIPAL DE IMBUÍ - SC
DATA:
12/11/2021

LOCAL:
IMBUÍ - SC

PROJETO:
SALA DE LAVAGEM
REFERÊNCIA:
PLANTA BAIXA - VISTA 02

PRANCHA:
01

