


PLANTA BAIXA

Esc: 1:25

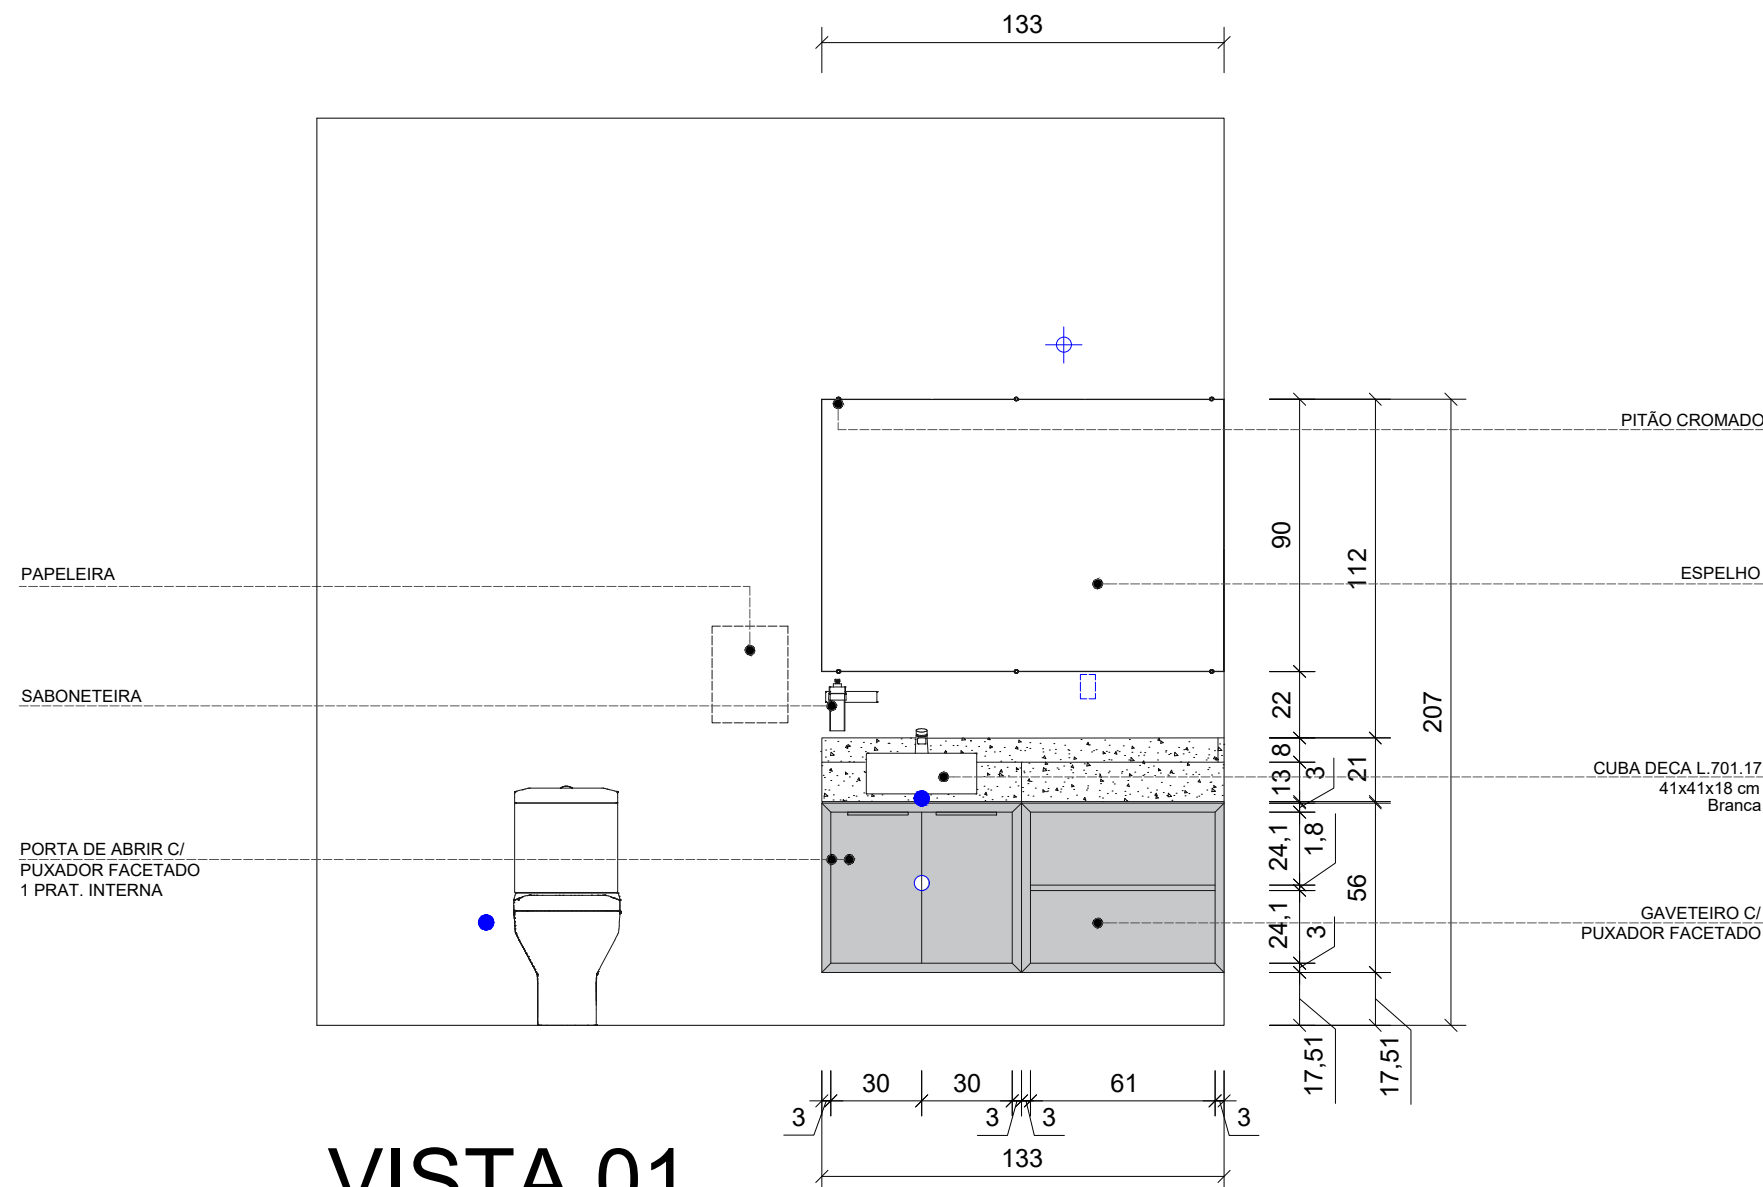

VISTA 01

Esc: 1:25

LEGENDA PONTOS ELÉTRICO E HIDRÁULICO

- REGISTRO DE GAVETA EXISTENTE
- PONTO DE ÁGUA EXISTENTE
- PONTO DE ESGOTO EXISTENTE
- PROJEÇÃO DOS PONTOS DE TOMADA EXISTENTE

LEGENDA DE MDF E PEDRA

- MDF BRANCO TX
- PEDRA EM GRANITO SÃO GABRIEL

OBSERVAÇÕES

- MDF deve ser de 18 mm;
- Envelopamento de 3 cm;
- Todos os mobiliários devem na cor BRANCO TX com exceção do mobiliário da recepção, o qual será amadeirado;
- Puxadores em facetado.

BUSA ENGENHARIA INTEGRADA

CLIENTE:
POLICLÍNICA MUNICIPAL DE IMBUIA - SC
DATA:
26/10/2021

LOCAL:
IMBUIA - SC

PROJETO:
BWC 03
REFERÊNCIA:
PLANTA BAIXA NÍVEL BAIXO
VISTA 01

PRANCHA:
01

