


# PLANTA BAIXA

Esc: 1:25

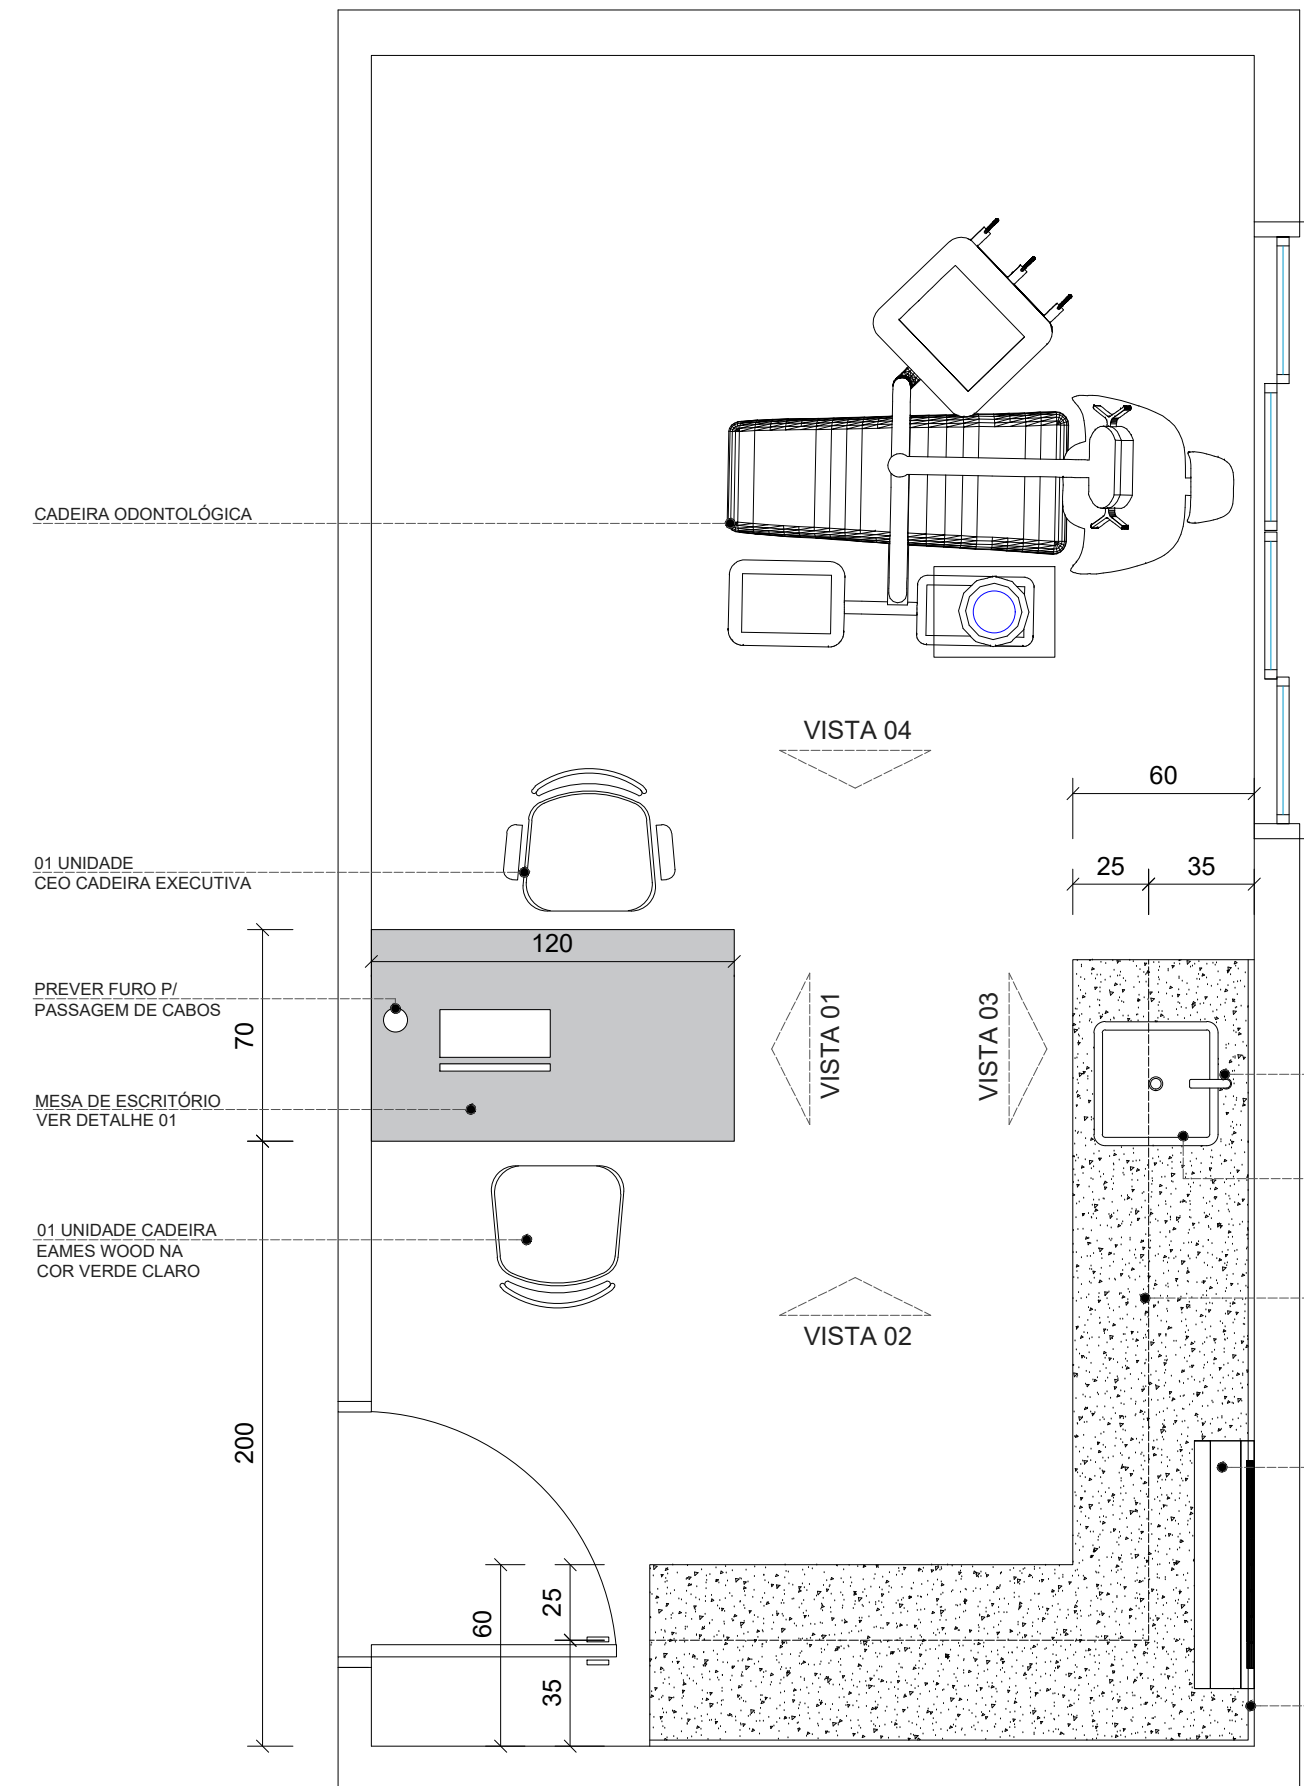

## OBSERVAÇÕES

- MDF deve ser de 18 mm;
- Envelopamento de 3 cm;
- Todos os mobiliários devem na cor BRANCO TX com exceção do mobiliário da recepção, o qual será amadeirado;
- Puxadores em facetato.

## LEGENDA DE MDF E PEDRA

- MDF BRANCO TX
- PEDRA EM GRANITO SÃO GABRIEL
- MDF EM CORTE

## LEGENDA PONTOS ELÉTRICO E HIDRÁULICO

- REGISTRO DE GAVETA EXISTENTE
- PONTO DE ÁGUA EXISTENTE
- PONTO DE ESGOTO EXISTENTE
- PROJEÇÃO DOS PONTOS DE TOMADA EXISTENTE

TORNEIRA GALIFLEX CROMADA DOCOL

CUBA DECA L.701.17 41x41x18 cm Branca

PROJEÇÃO MÓVEL AEREO

AR CONDICIONADO

RODATAMPO h: 10 cm

BUSA ENGENHARIA INTEGRADA

CLIENTE: POLICLÍNICA MUNICIPAL DE IMBUÍ - SC  
DATA: 10/12/2021

LOCAL: IMBUÍ - SC

PROJETO: CONSULTÓRIO ODONTOLÓGICO 02  
REFERÊNCIA: PLANTA BAIXA DETALHES

PRANCHA: 01

