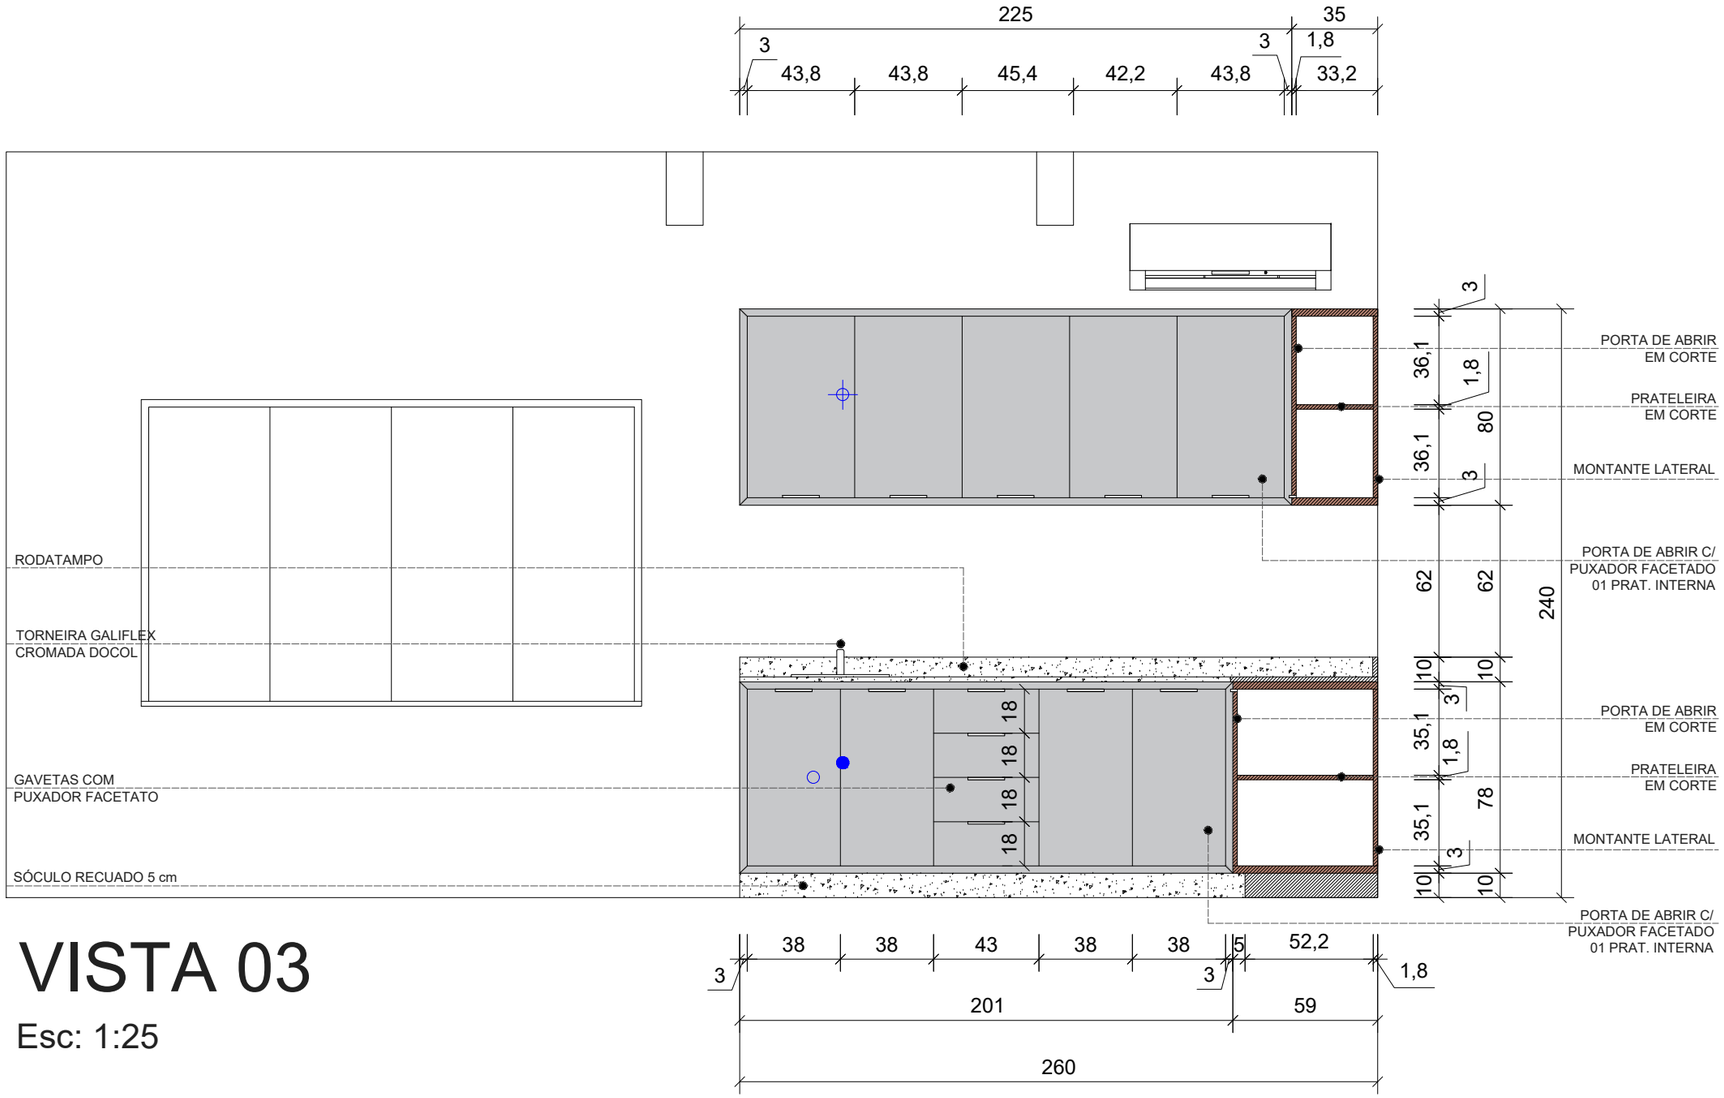

VISTA 03

Esc: 1:25

LEGENDA PONTOS ELÉTRICO E HIDRÁULICO

- REGISTRO DE GAVETA EXISTENTE
- PONTO DE ÁGUA EXISTENTE
- PONTO DE ESGOTO EXISTENTE
- PROJEÇÃO DOS PONTOS DE TOMADA EXISTENTE

LEGENDA DE MDF E PEDRA

- MDF BRANCO TX
- PEDRA EM GRANITO SÃO GABRIEL
- MDF EM CORTE

OBSERVAÇÕES

- MDF deve ser de 18 mm;
- Envelopamento de 3 cm;
- Todos os mobiliários devem na cor BRANCO TX com exceção do mobiliário da recepção, o qual será amadeirado;
- Puxadores em facetato.

BUSA ENGENHARIA INTEGRADA

CLIENTE: **POLICLÍNICA MUNICIPAL DE IMBUIA - SC**		PROJETO: **CONSULTÓRIO ODONTOLÓGICO 02**	PRANCHA: **03**
DATA: **10/12/2021**	LOCAL: **IMBUIA - SC**	REFERÊNCIA: **VISTA 03**	

busa engenharia integrada