



VISTA 01

Esc: 1:25

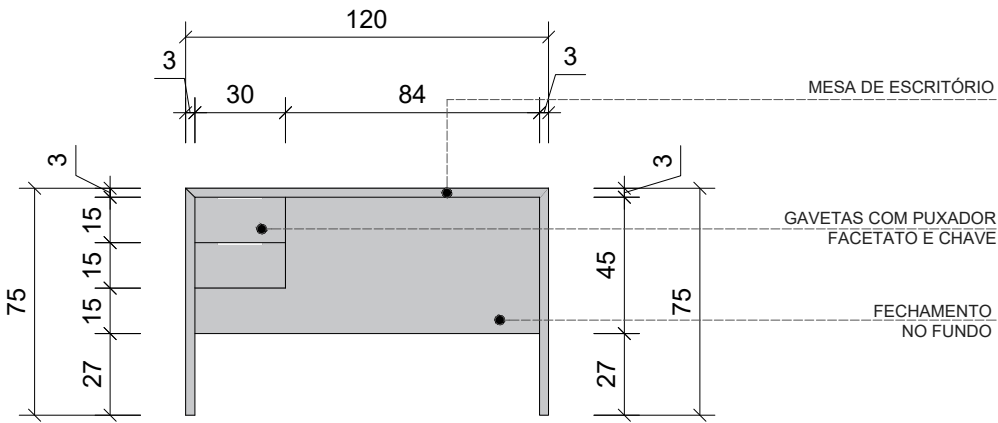

DETALHE 01 MESA ESCRITÓRIO

Esc: 1:25

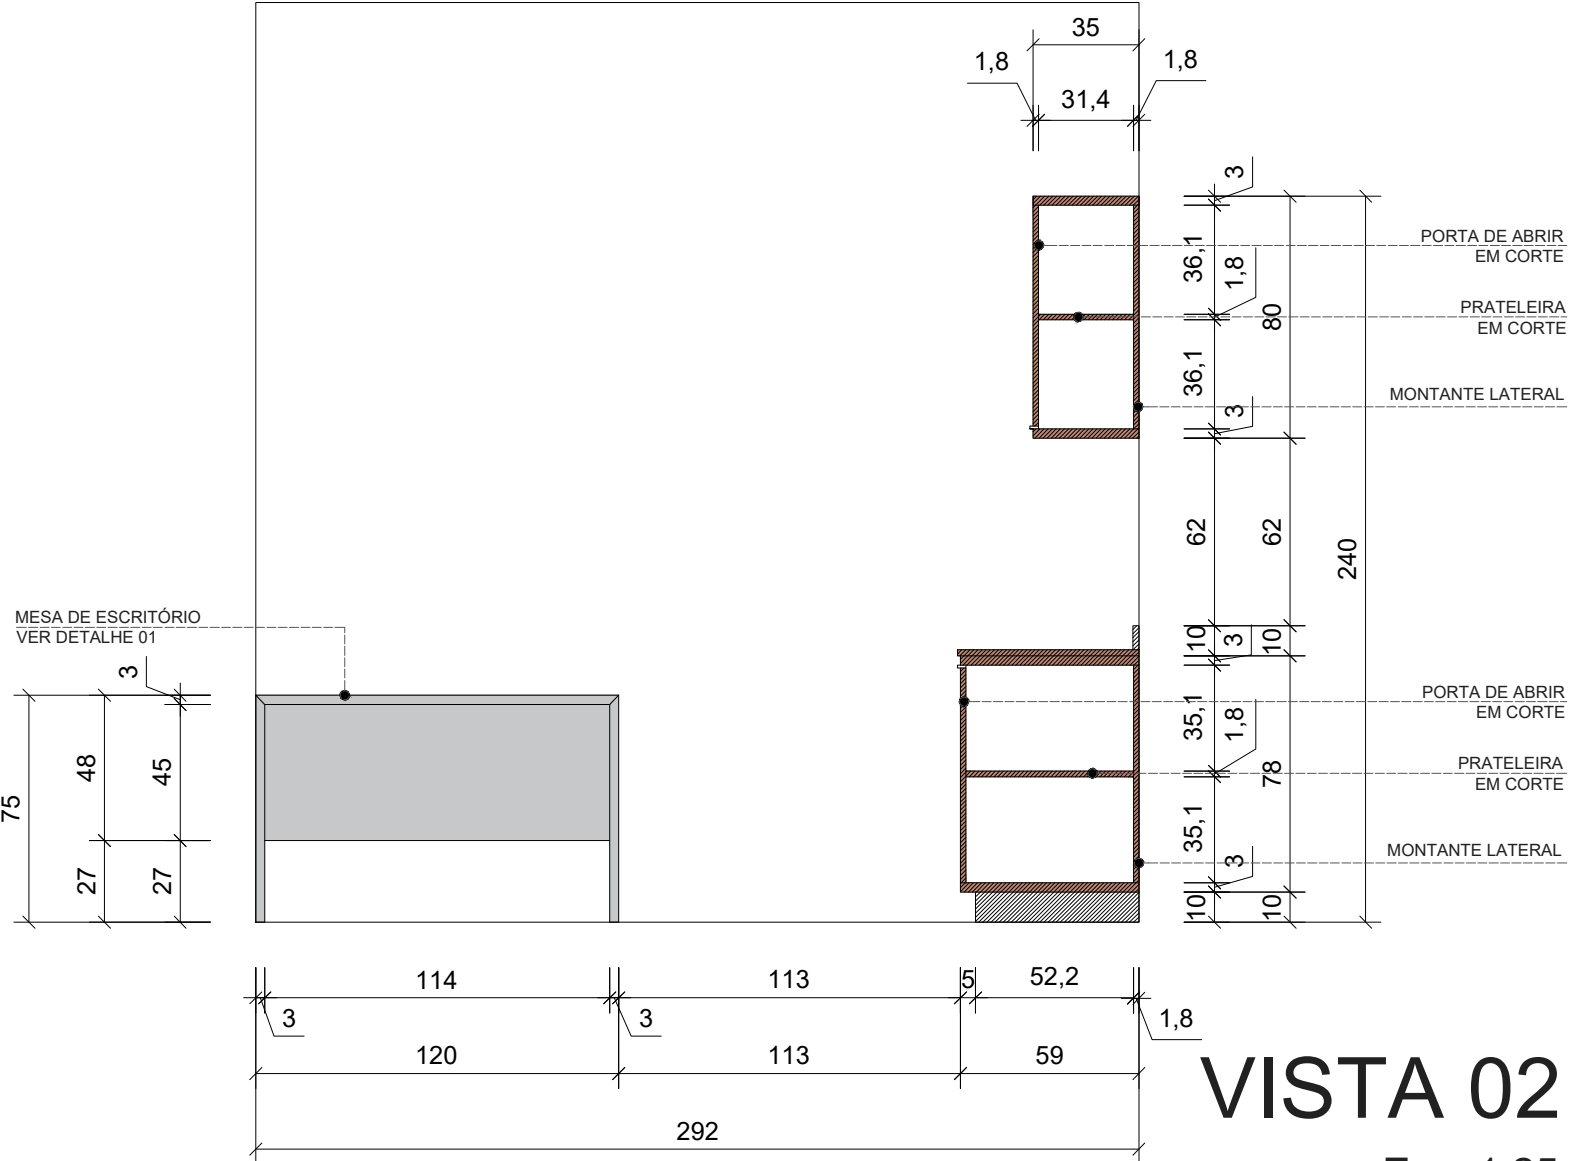

VISTA 02

Esc: 1:25

LEGENDA DE MDF E PEDRA

MDF BRANCO TX

PEDRA EM GRANITO SÃO GABRIEL

MDF EM CORTE

OBSERVAÇÕES

-

MDF deve ser de 18 mm;

-

Envelopamento de 3 cm;

-

Todos os mobiliários devem na cor BRANCO TX com exceção do mobiliário da recepção, o qual será amadeirado;

-

Puxadores em facetato.

LEGENDA PONTOS ELÉTRICO E HIDRÁULICO

REGISTRO DE GAVETA EXISTENTE

PONTO DE ÁGUA EXISTENTE

PONTO DE ESGOTO EXISTENTE

PROJEÇÃO DOS PONTOS DE TOMADA EXISTENTE