

TORNEIRA DOCOL
PRESSMATIC COMPACT

CUBA DECA
L.800
42X42X15,50 cm
BRANCA



PEDRA GRANITO SÃO GABRIEL

GAVETA C/
PUXADOR FACETADO

PORTA DE ABRIR C/
PUXADOR FACETADO
01 PRAT. INTERNO

VISTA 01

Esc: 1:25

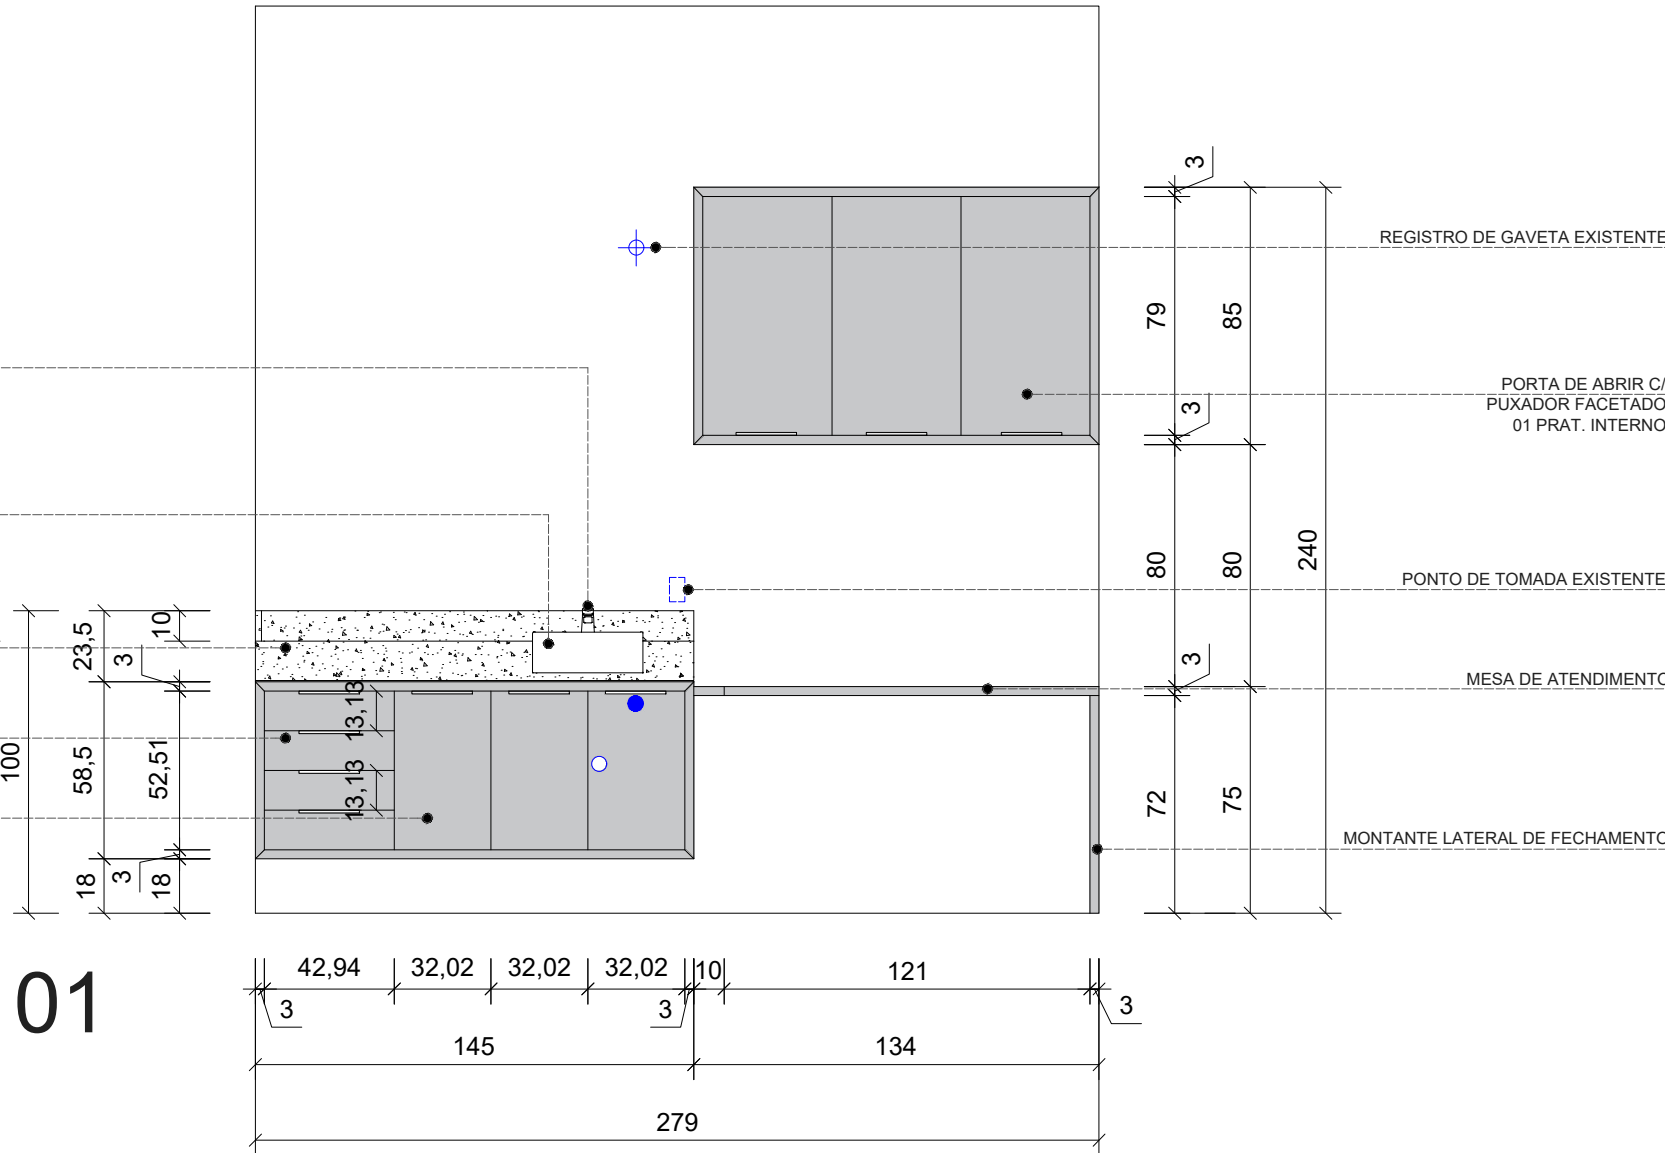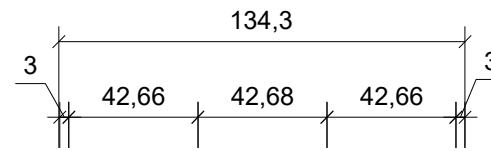

REGISTRO DE GAVETA EXISTENTE

PORTA DE ABRIR C/
PUXADOR FACETADO
01 PRAT. INTERNO

PONTO DE TOMADA EXISTENTE

MESA DE ATENDIMENTO

MONTANTE LATERAL DE FECHAMENTO



OBSERVAÇÕES

- MDF deve ser de 18 mm;
- Envelopamento de 3 cm;
- Todos os mobiliários devem na cor BRANCO TX com exceção do mobiliário da recepção, o qual será amadeirado;
- Puxadores em facetado.

LEGENDA DE MDF E PEDRA

- MDF BRANCO TX
- PEDRA EM GRANITO SÃO GABRIEL
- MDF EM CORTE

LEGENDA PONTOS ELÉTRICO E HIDRÁULICO

- REGISTRO DE GAVETA EXISTENTE
- PONTO DE ÁGUA EXISTENTE
- PONTO DE ESGOTO EXISTENTE
- PROJEÇÃO DOS PONTOS DE TOMADA EXISTENTE

BUSA ENGENHARIA INTEGRADA

CLIENTE:
POLICLÍNICA MUNICIPAL DE IMBUÍ - SC
DATA:
10/12/2021

LOCAL:
IMBUÍ - SC

PROJETO:
SALA DE PROCEDIMENTOS
REFERÊNCIA:
VISTA 01

PRANCHA:
02

