


PLANTA BAIXA DAS LINHAS
DEMARCATÓRIAS (CORES)
ESC.:1/100


- Ordem de sobreposição
- Demarcação Futsal 30x18 e= 8cm
 - Demarcação Voleibol 18x9 e= 5cm
 - Demarcação Basquetebol 28x15 e= 5cm
 - Demarcação Handebol 30x18 e= 5cm

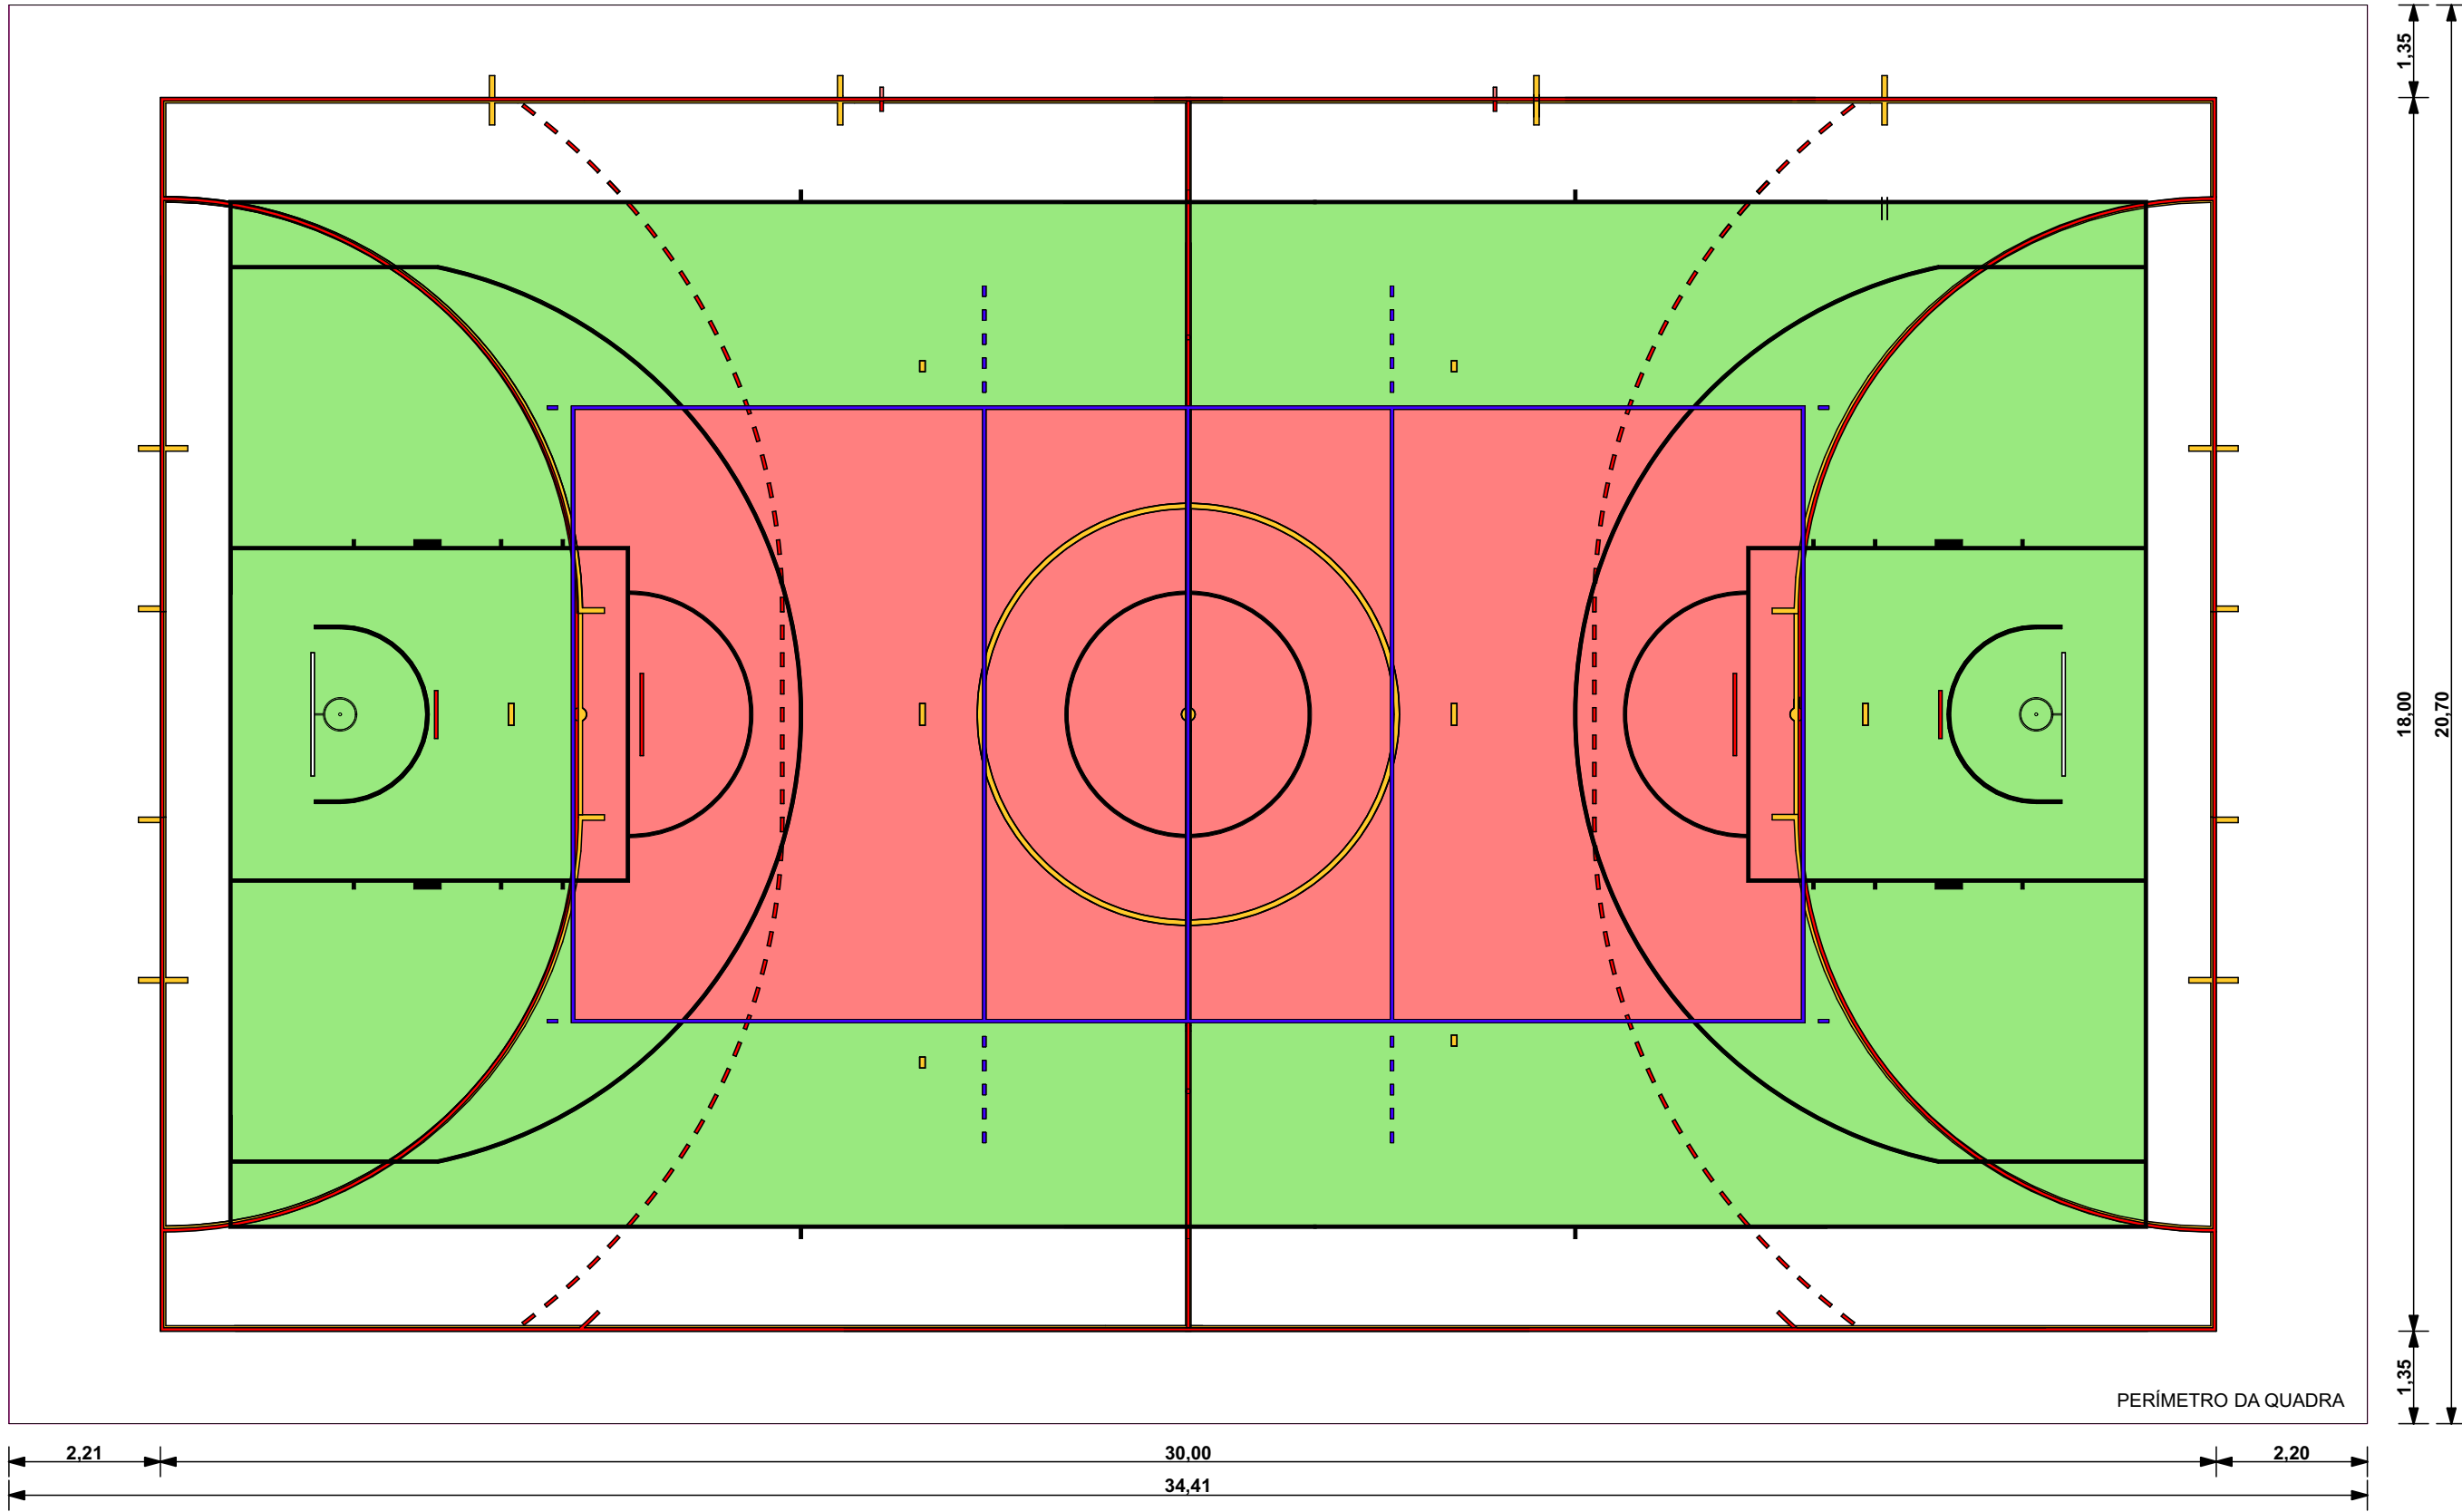

QUADRA DE HANDEBOL 30x18m

OBSERVAÇÕES


-TODAS AS LINHAS DEMARCATÓRIAS TÊM LARGURA DE 5cm.
-NENHUMA DIMENSÃO DEVE SER TOMADA DIRETAMENTE NO DESENHO.
-A QUADRA DE JOGO TEM COMPRIMENTO DE 30,00m E LARGURA 18,00m.

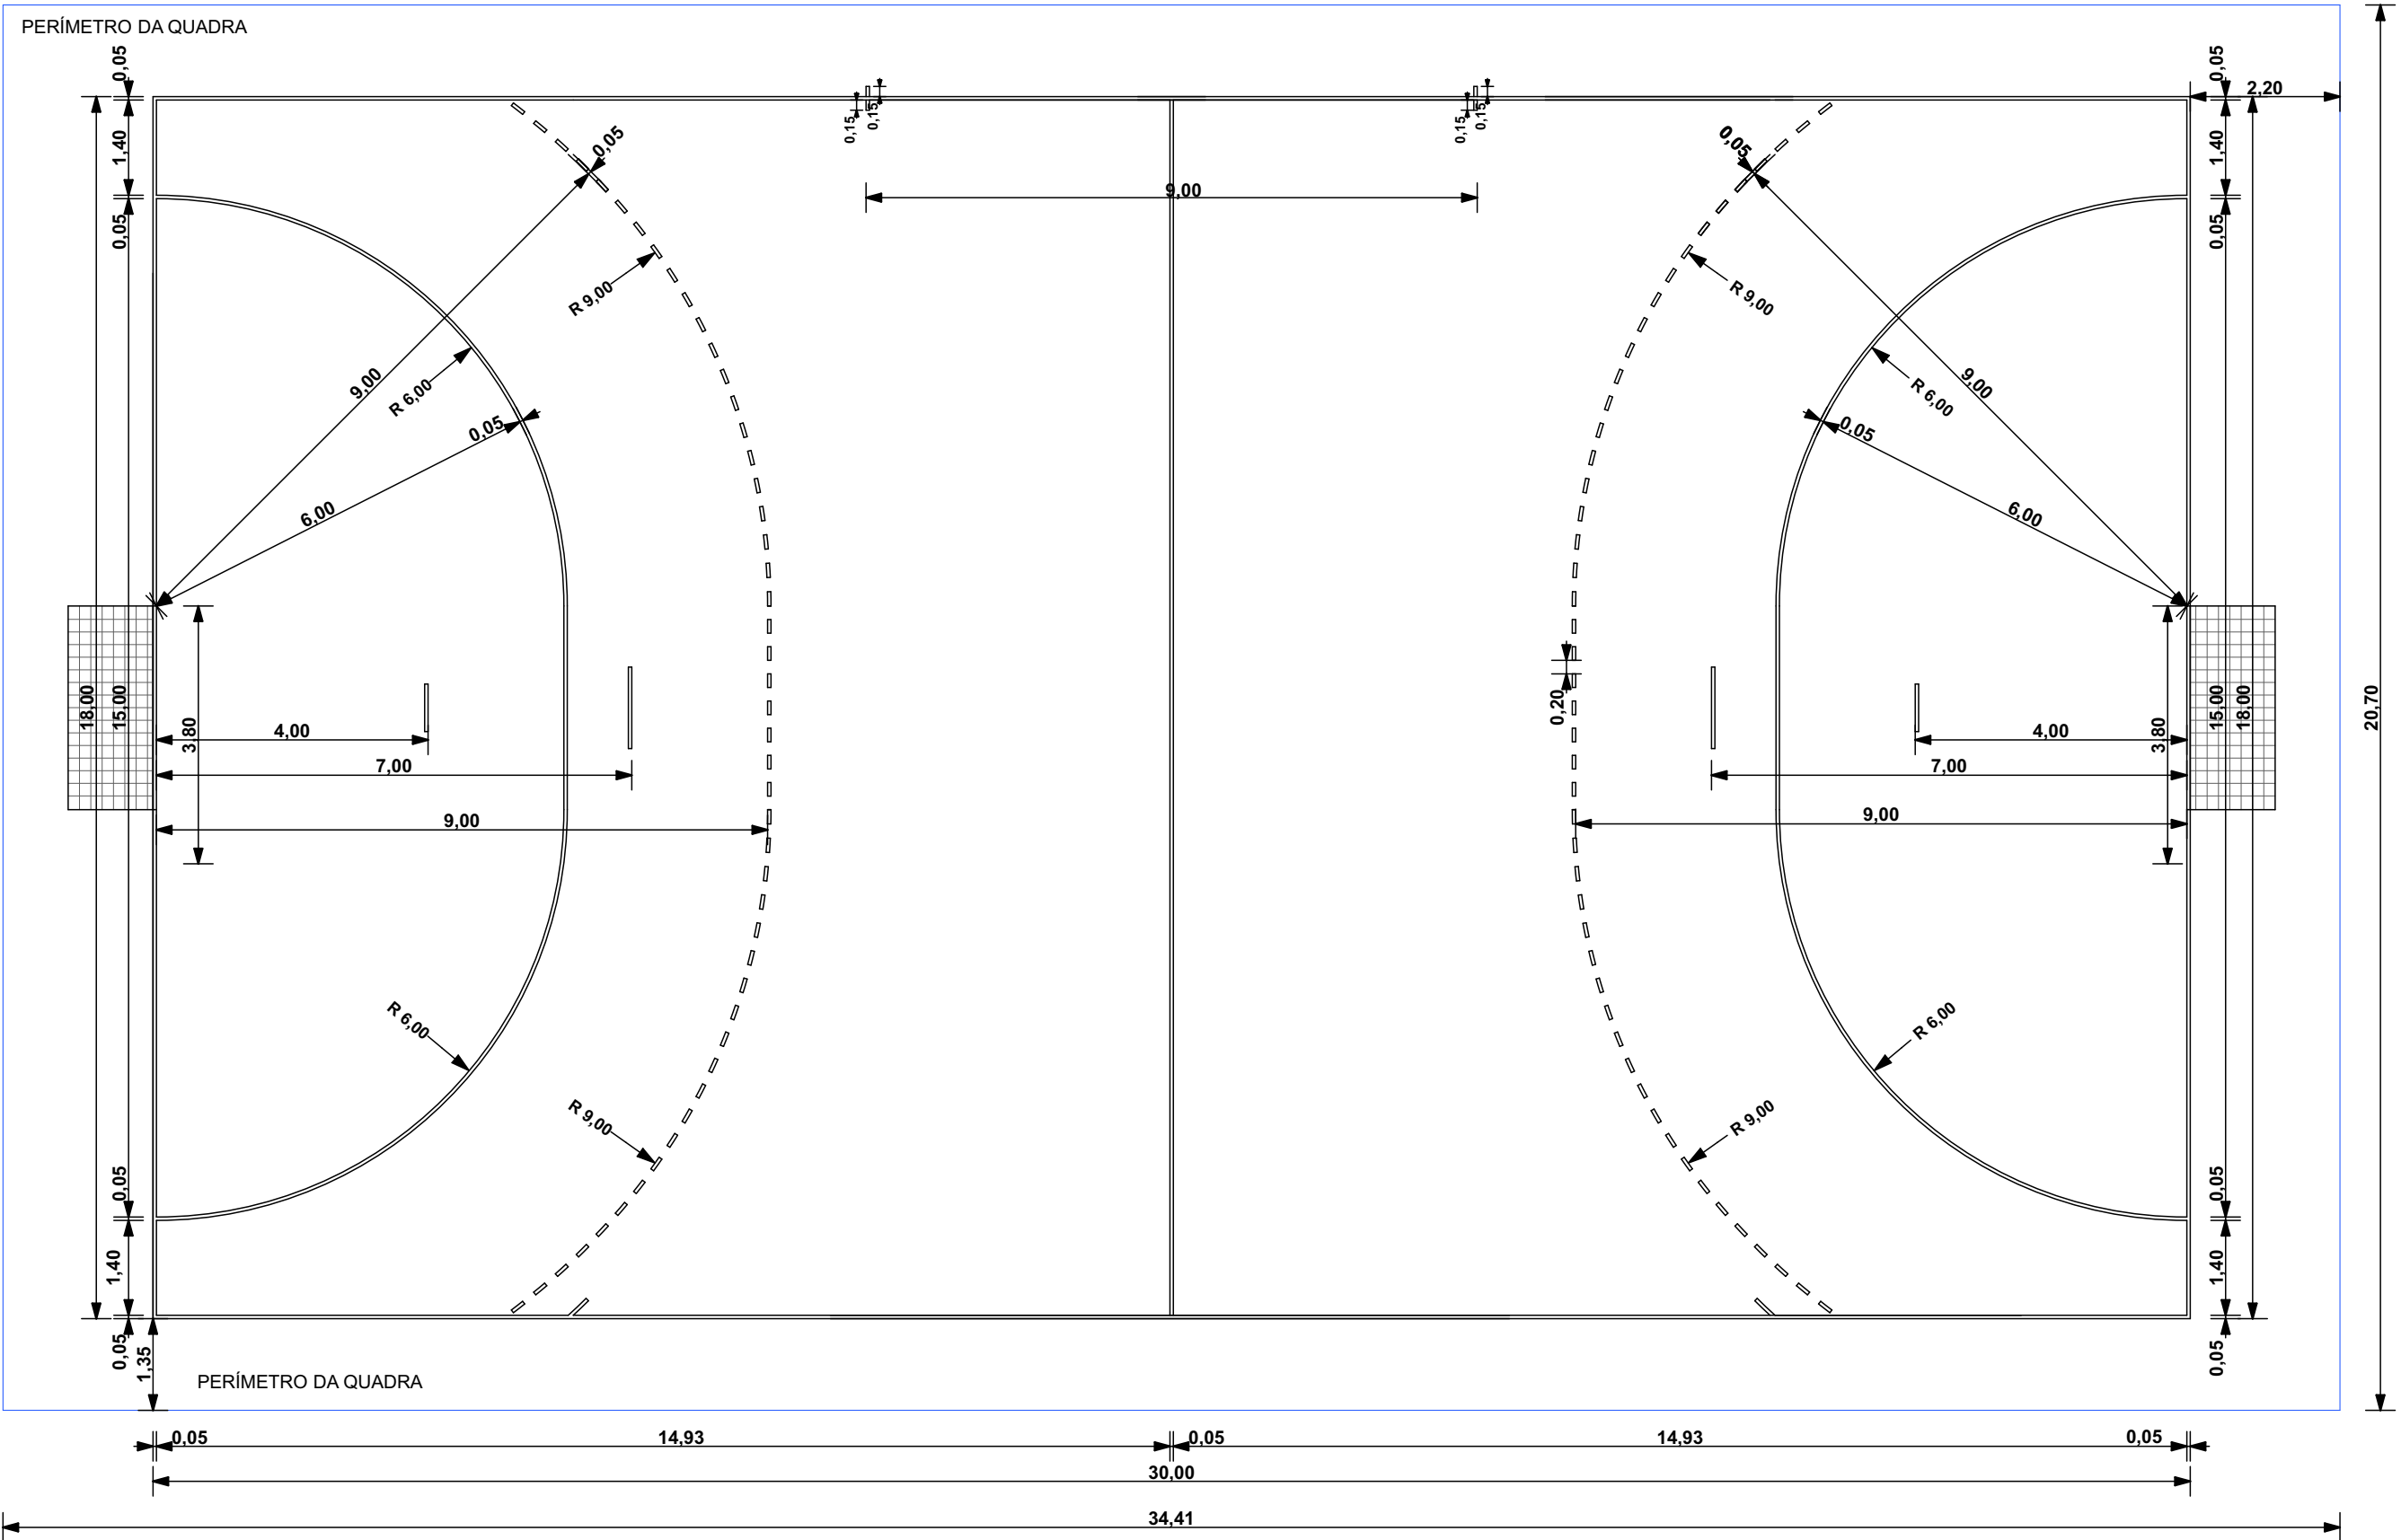

QUADRA DE BASQUETEBOL 28x15m

OBSERVAÇÕES


-TODAS AS LINHAS DEMARCATÓRIAS TÊM LARGURA DE 5cm.
-NENHUMA DIMENSÃO DEVE SER TOMADA DIRETAMENTE NO DESENHO.
-A QUADRA DE JOGO TEM COMPRIMENTO DE 28,00m E LARGURA 15,00m.

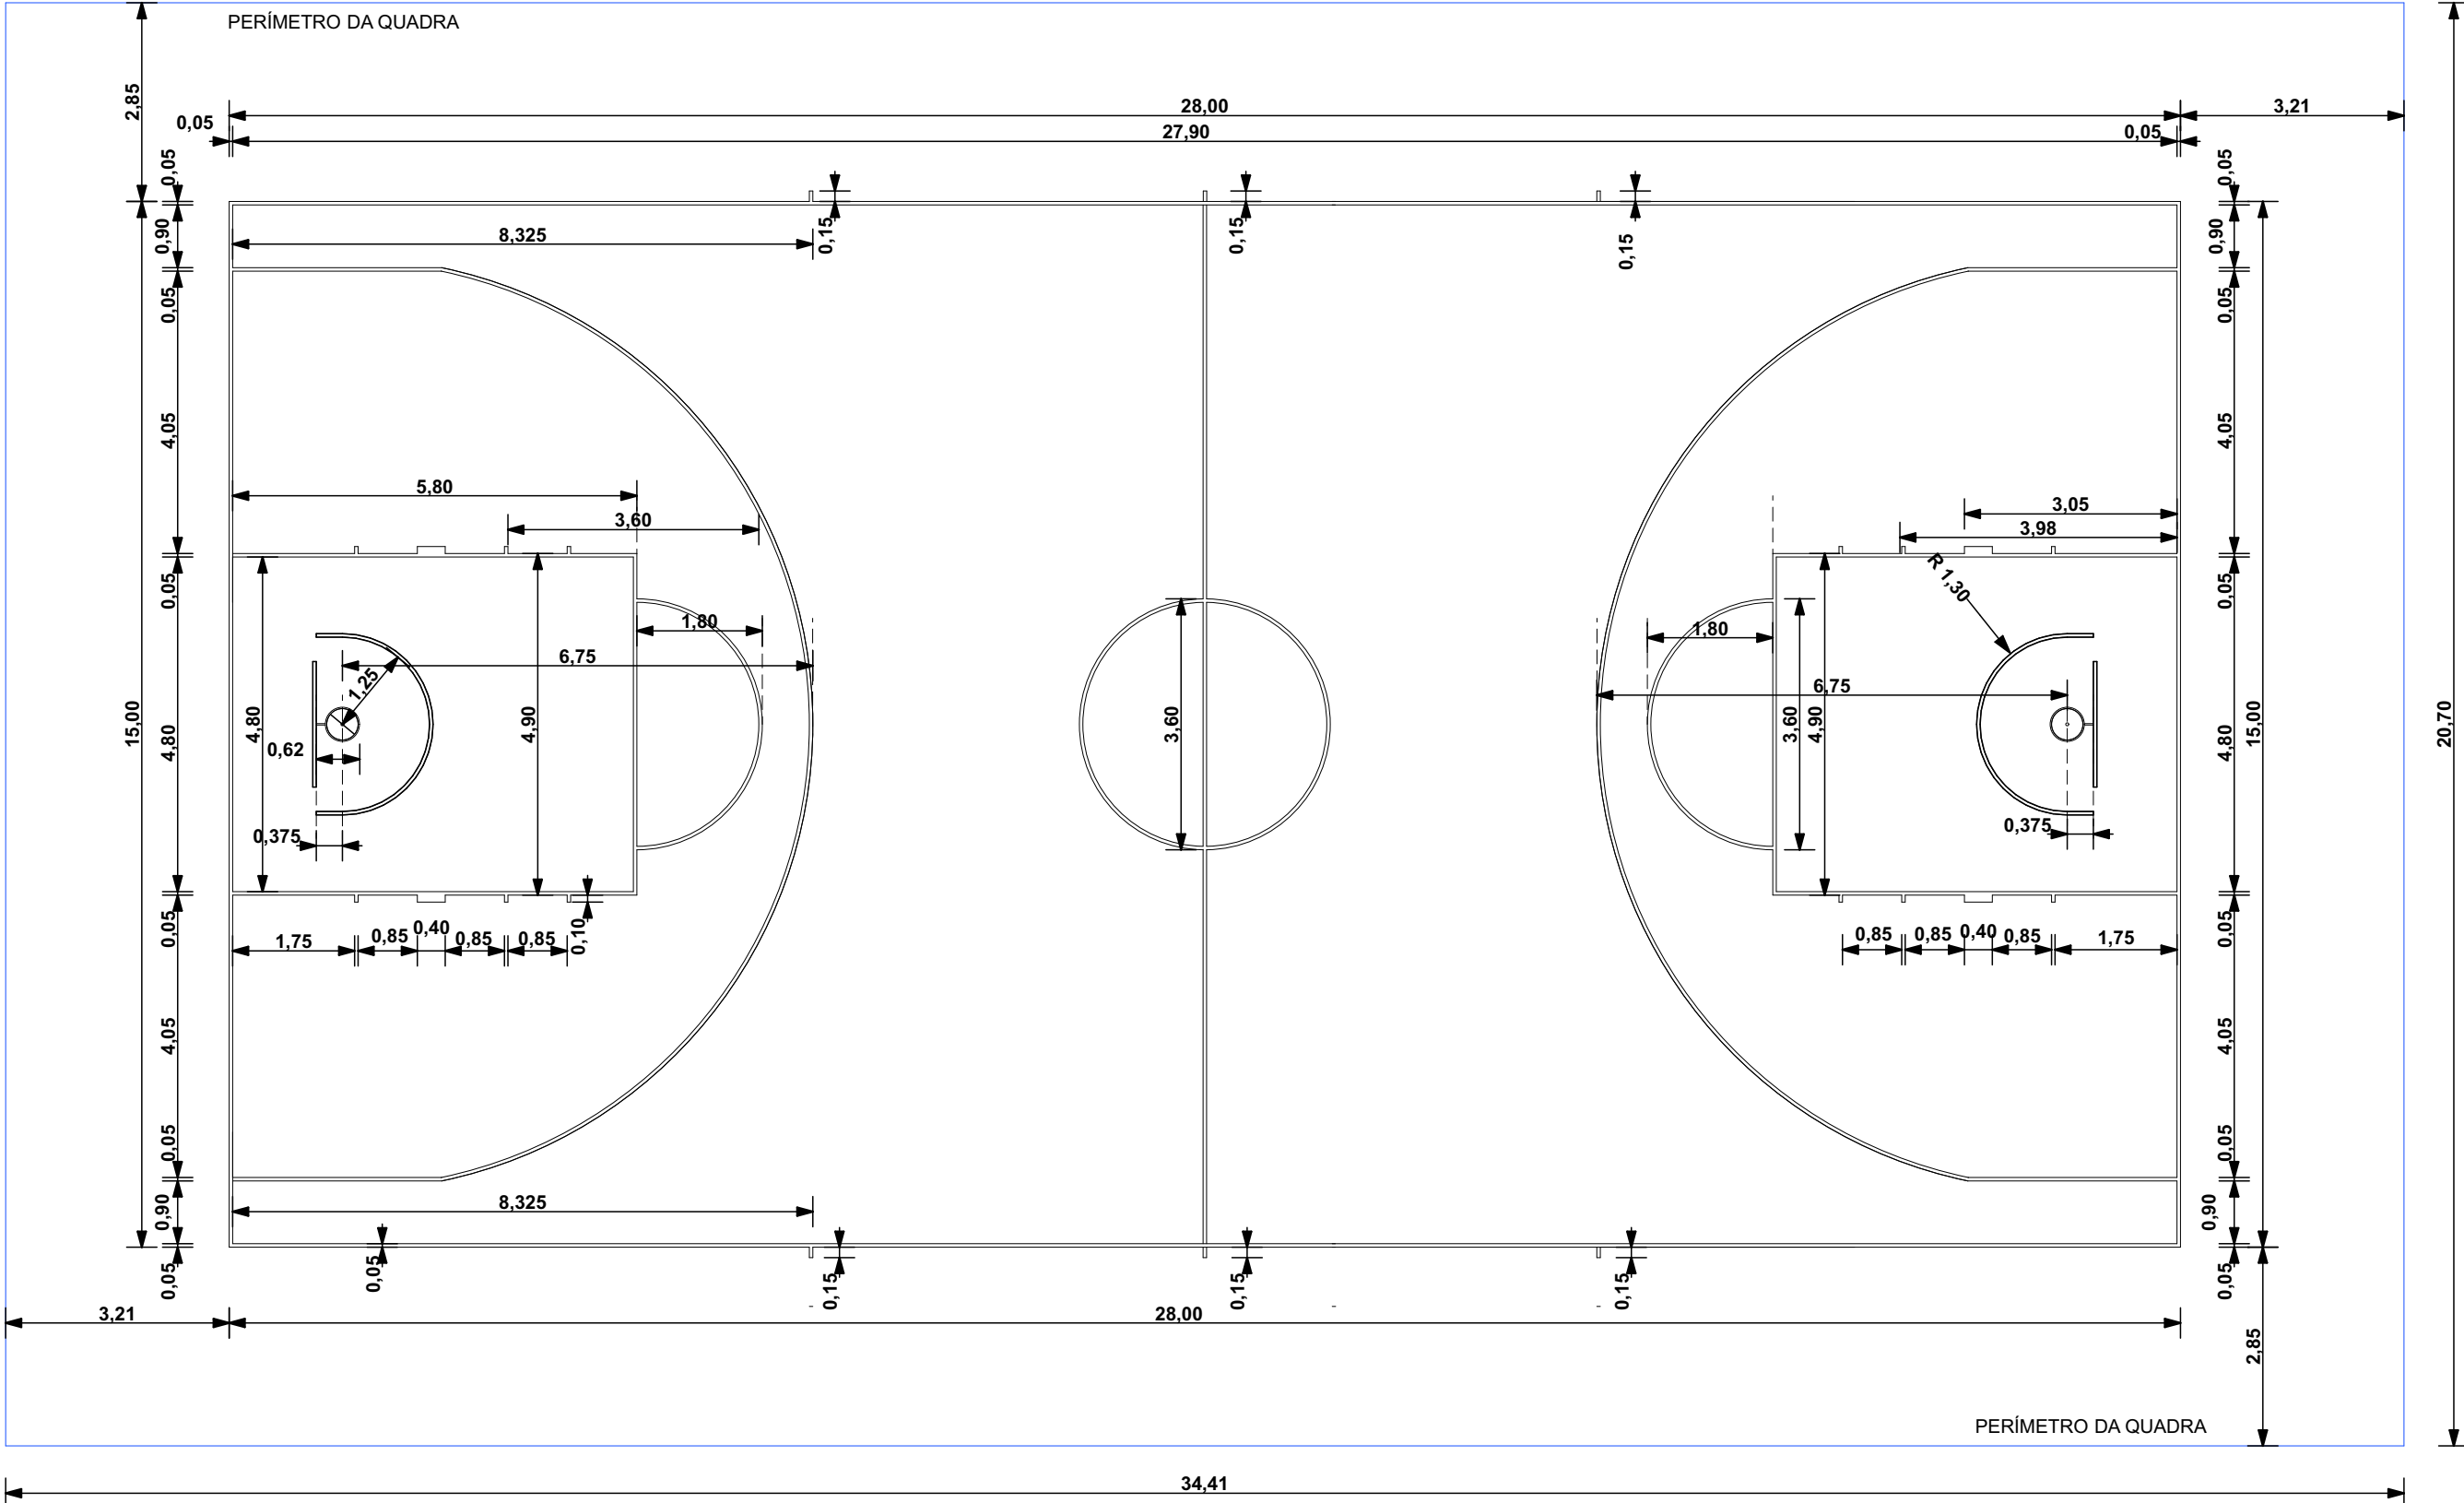

QUADRA DE FUTSAL 30x18m.

OBSERVAÇÕES

-TODAS AS LINHAS DEMARCATÓRIAS TÊM LARGURA DE 8cm.
-NENHUMA DIMENSÃO DEVE SER TOMADA DIRETAMENTE NO DESENHO.
-A QUADRA DE JOGO TEM COMPRIMENTO DE 30,00m E LARGURA 18,00m.

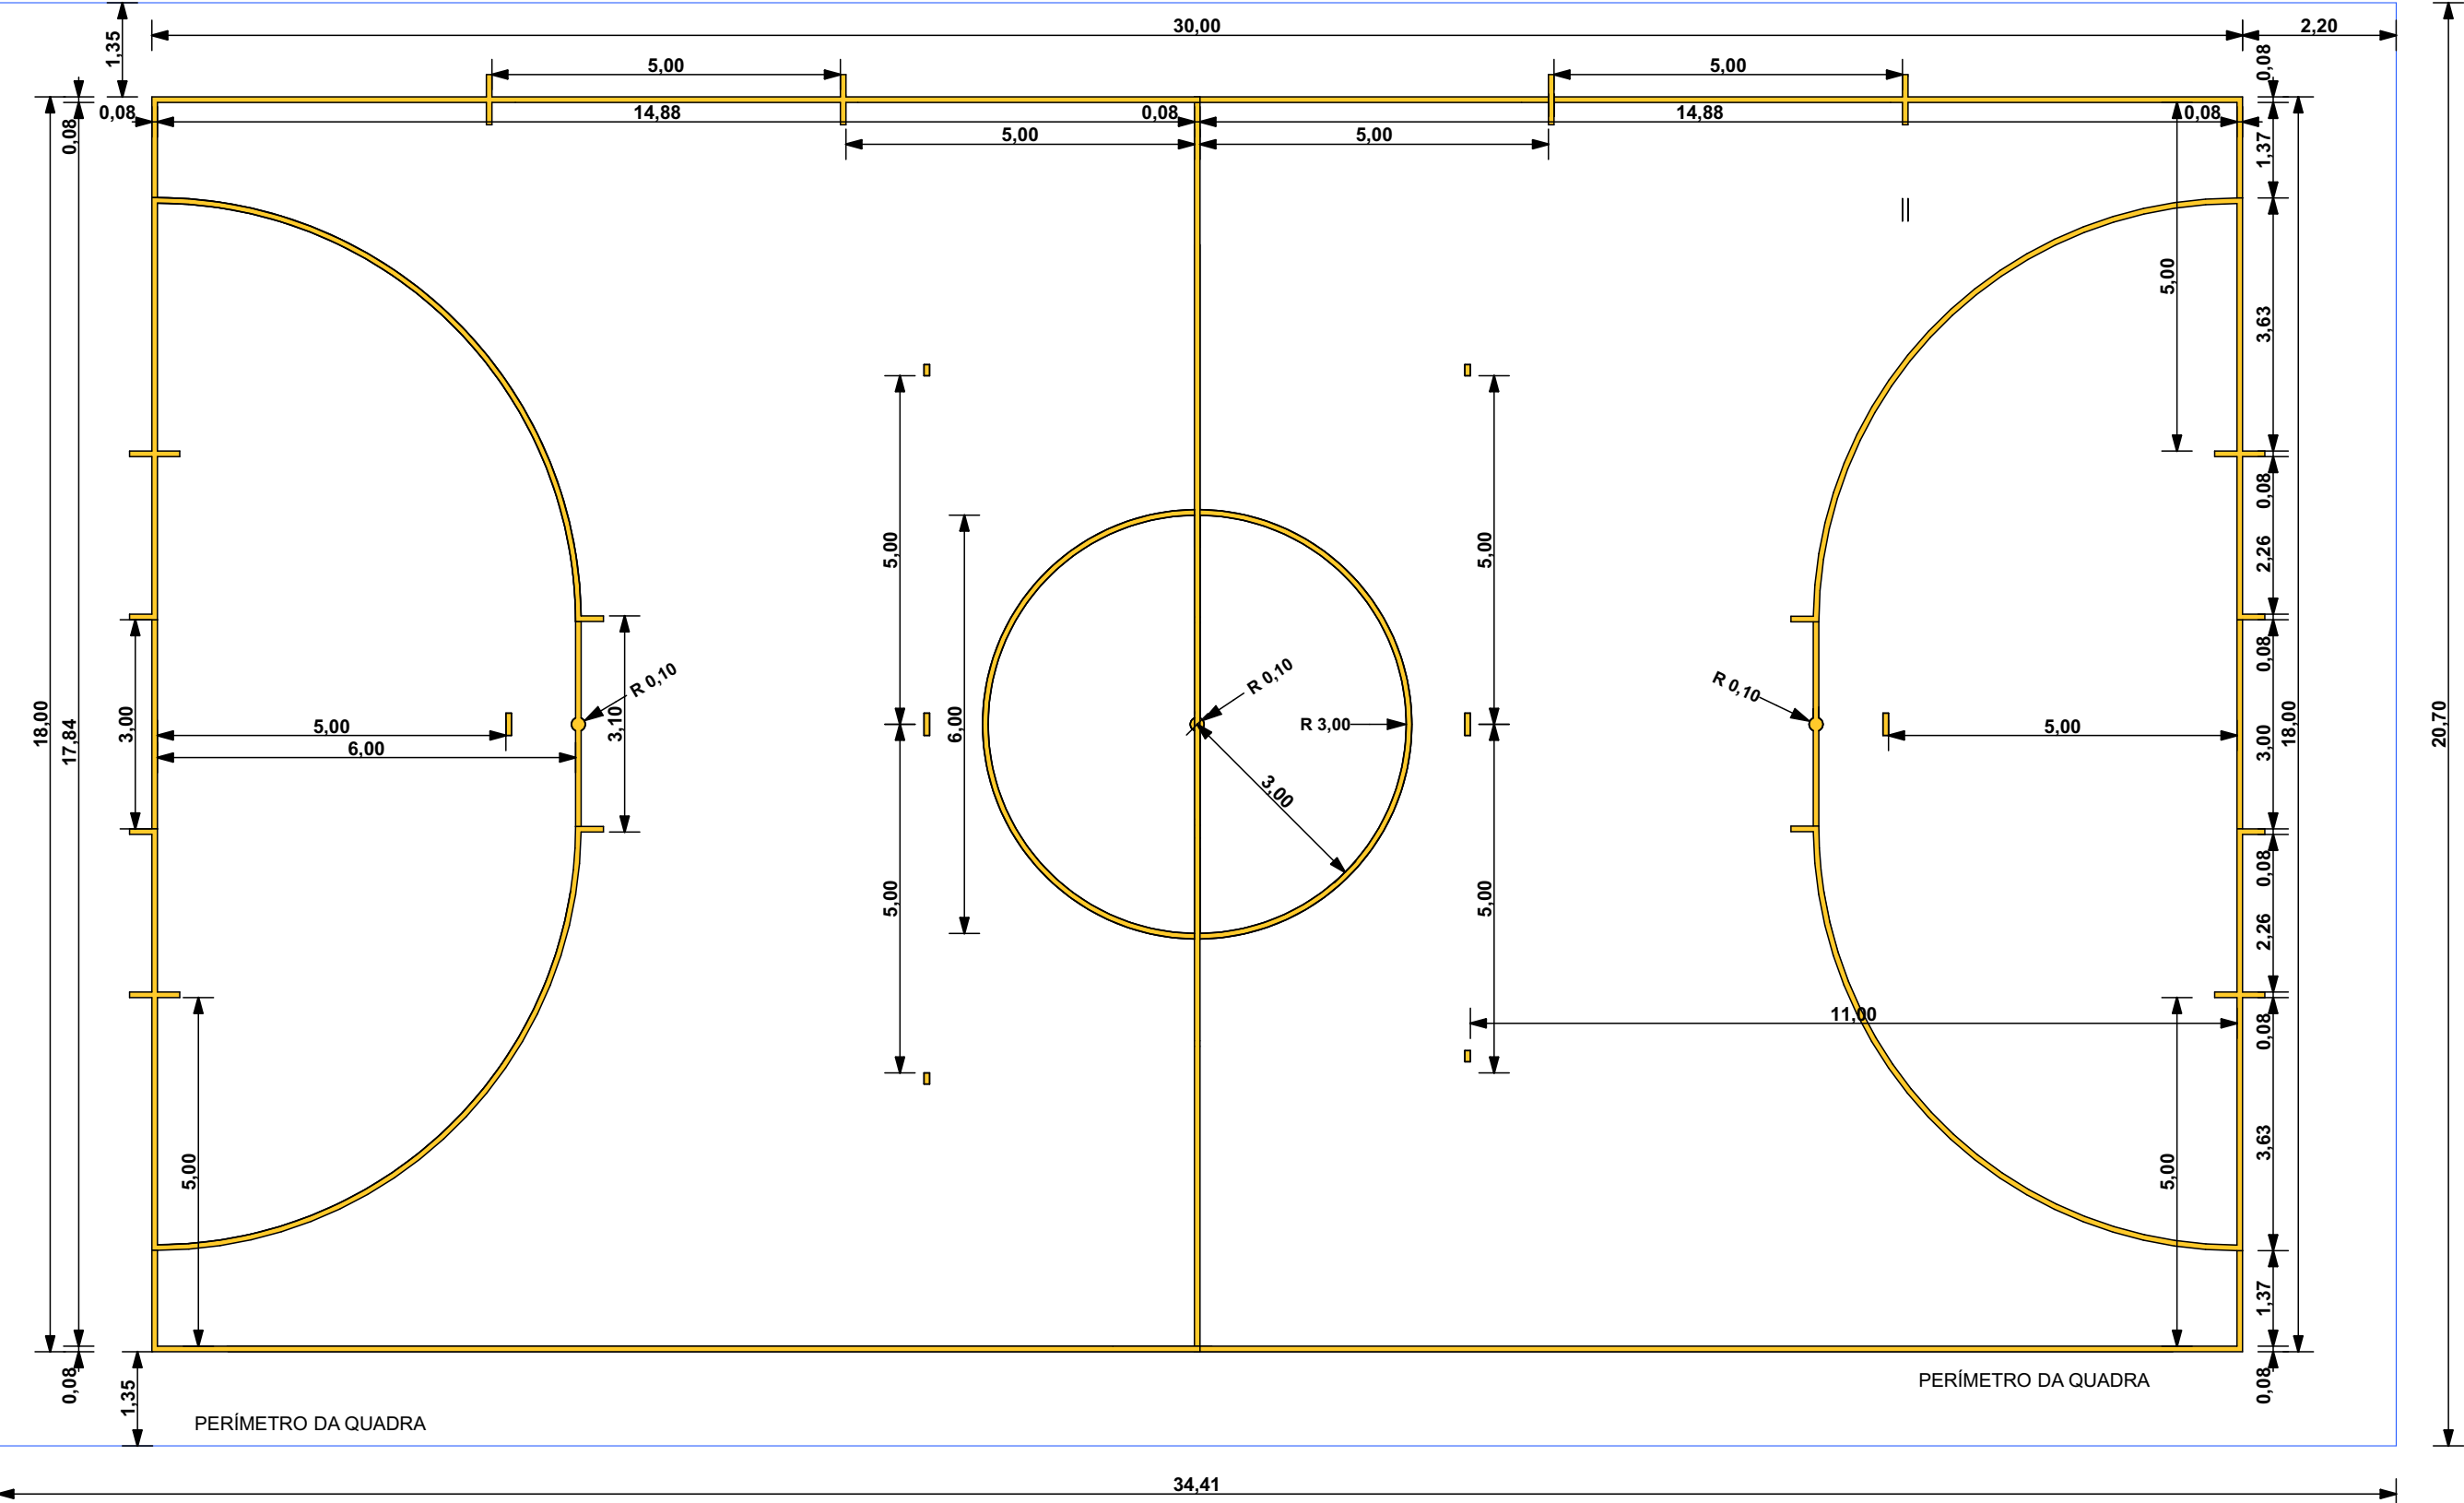

CARIMBOS E APROVAÇÕES:

PROJETO - RESPONSÁVEL TÉCNICO:		EXECUÇÃO - RESPONSÁVEL TÉCNICO:	ASSINATURA - PROPRIETÁRIO: (REPRESENTANTE)
REVISÃO		DATA	ALTERAÇÕES

PROJETO ARQUITETÔNICO

AMAVI

ASSOCIAÇÃO DOS MUNICÍPIOS DO ALTO VALE DO ITAJÁ

RUA: XV DE NOVENBRO, Nº 737
CEP: 89160-015 - CENTRO
RIO DO SUL/SC
FONE/FAX: (47) 3531-4242
E-mail: amavi@amavi.org.br
http://www.amavi.org.br

OBRA:

Reforma Piso - Quadra Ginásio Horácio Laurindo Machado

PROPRIETÁRIO:

PREFEITURA MUNICIPAL DE IMBUÍ

ENDEREÇO:

Rua Prefeito Liberto Scheidt- Imbuia - SC

CONTEÚDO:

- DEMARCAÇÃO DE QUADRA

DESENHO:

CAROLINA V. CUNHA

ÁREA EDIFICAÇÃO:

1.461,60m²

ÁREA PISO A REFORMAR:

716,86m²

ESCALA:

INDICADA

DATA:

MARÇO/2022

FOLHA:

ARQ 02/03

TODOS OS DIREITOS RESERVADOS. PROIBIDA A REPRODUÇÃO PARCIAL OU TOTAL.
DESENHO VÁLIDO SOMENTE ASSINADO PELO RESPONSÁVEL DO PROJETO.