

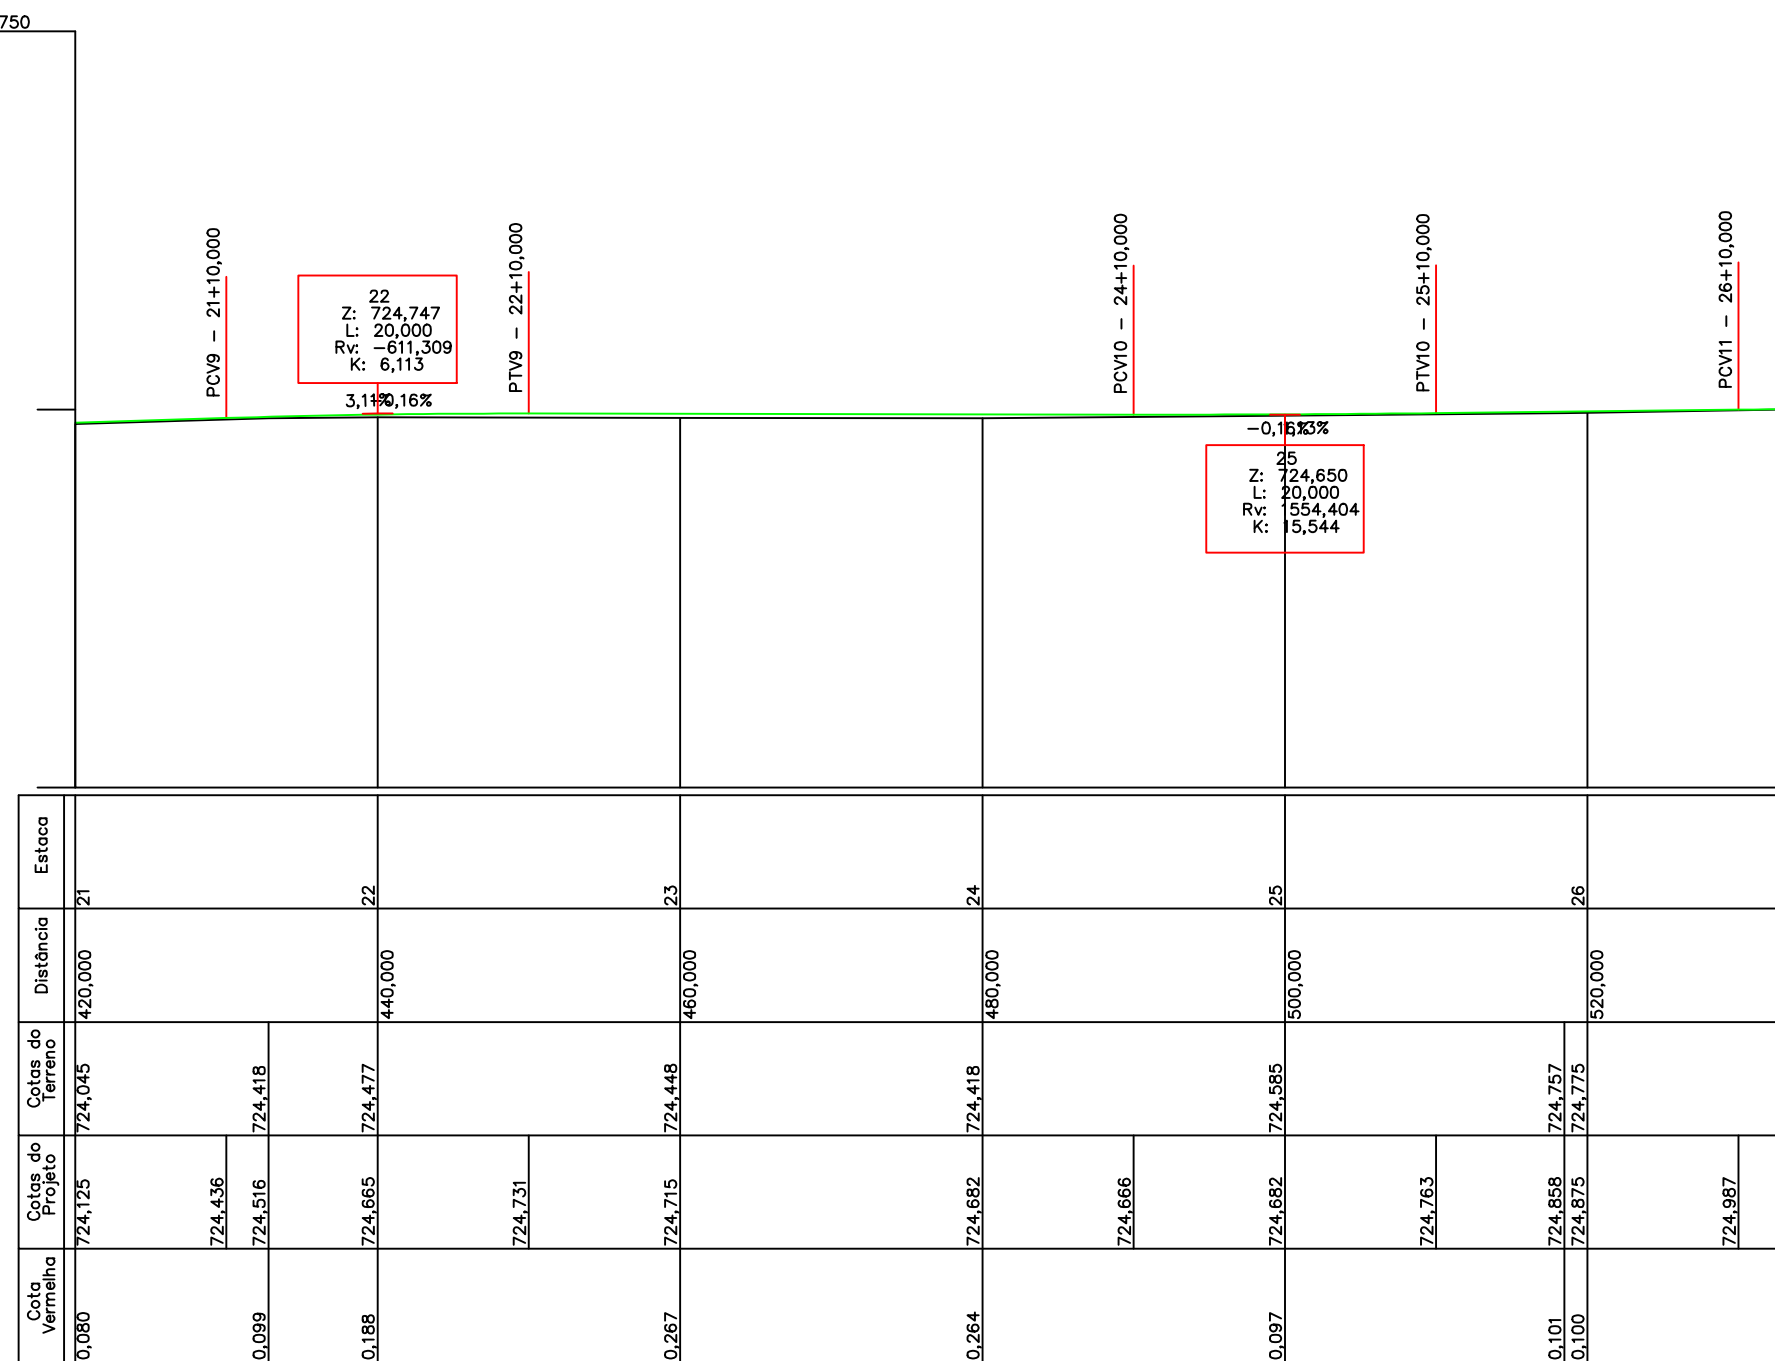
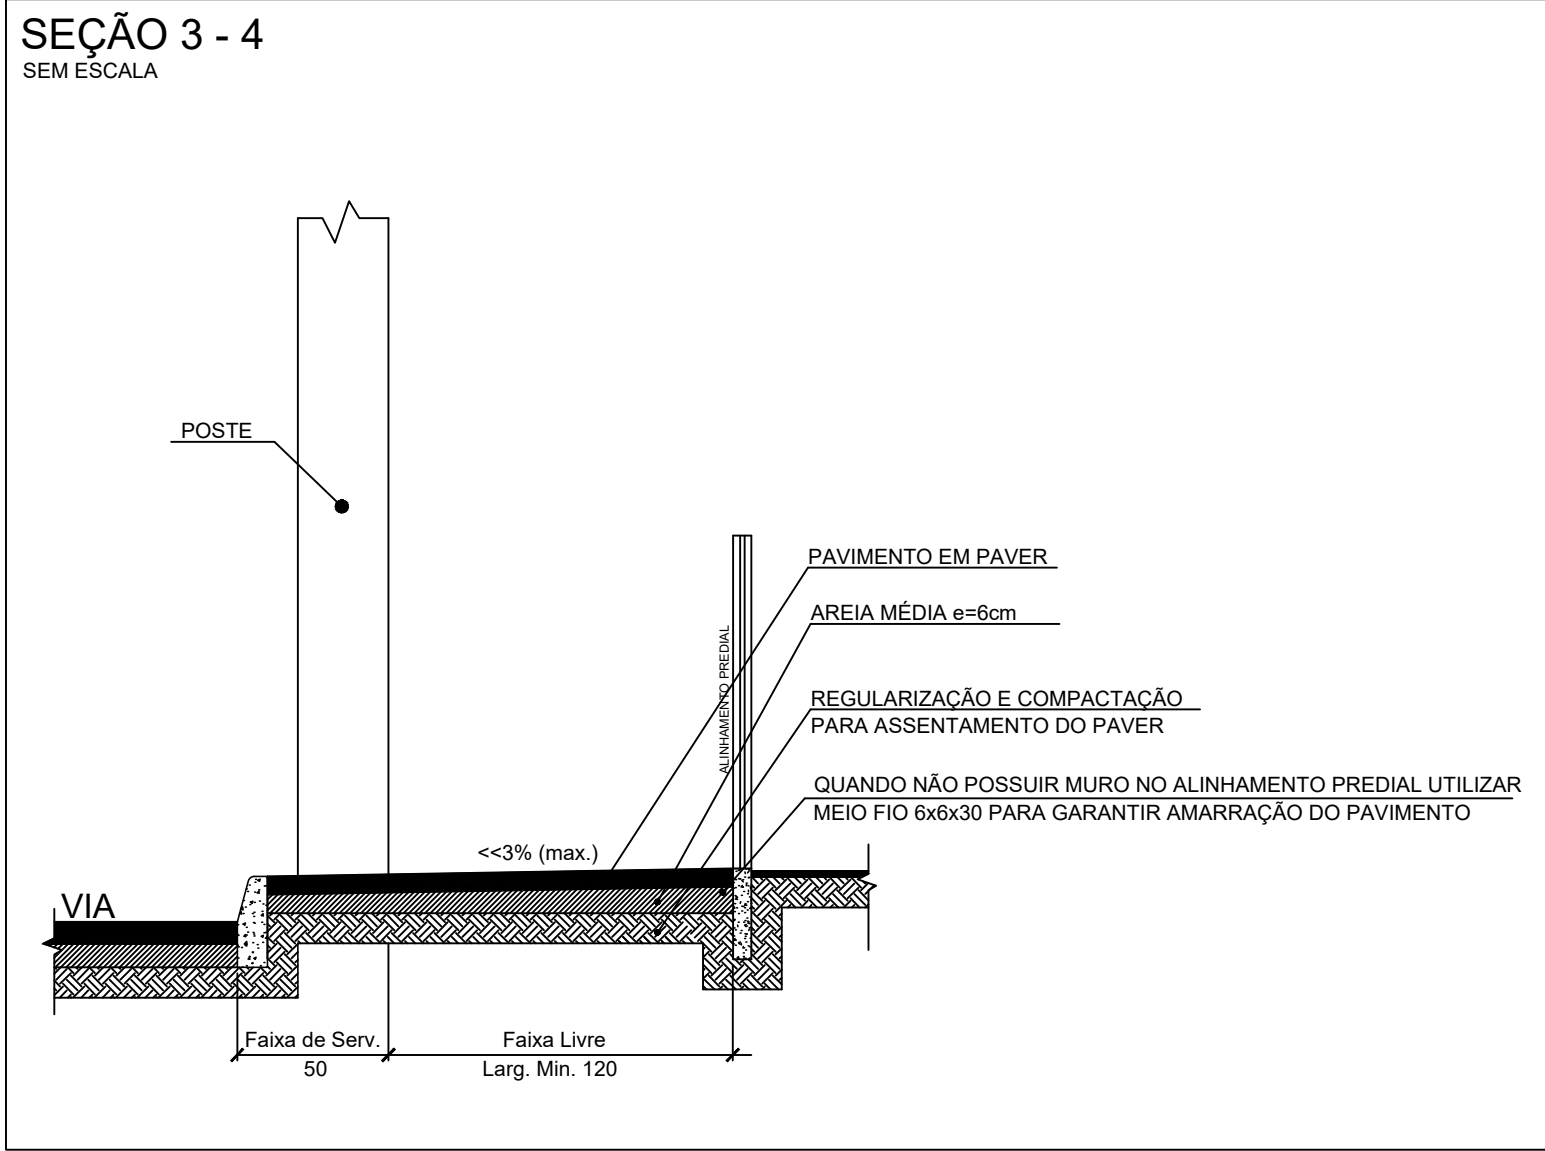
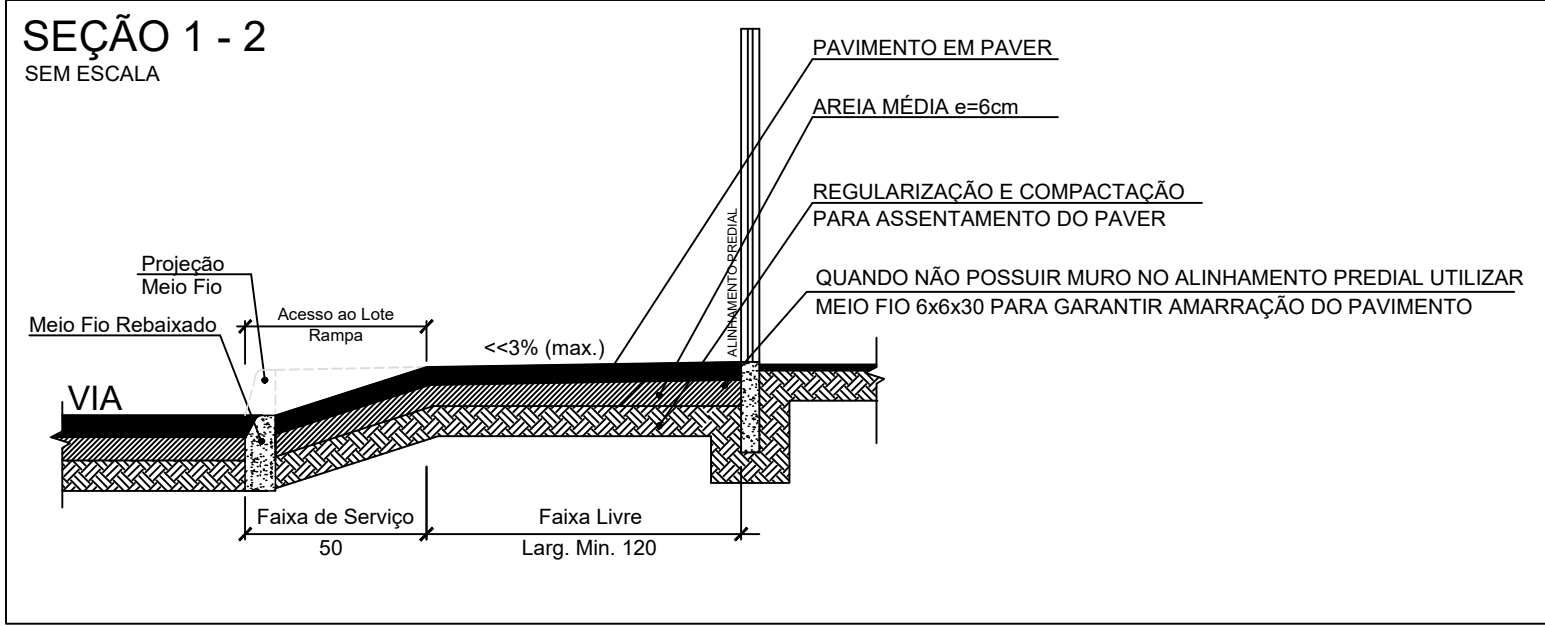
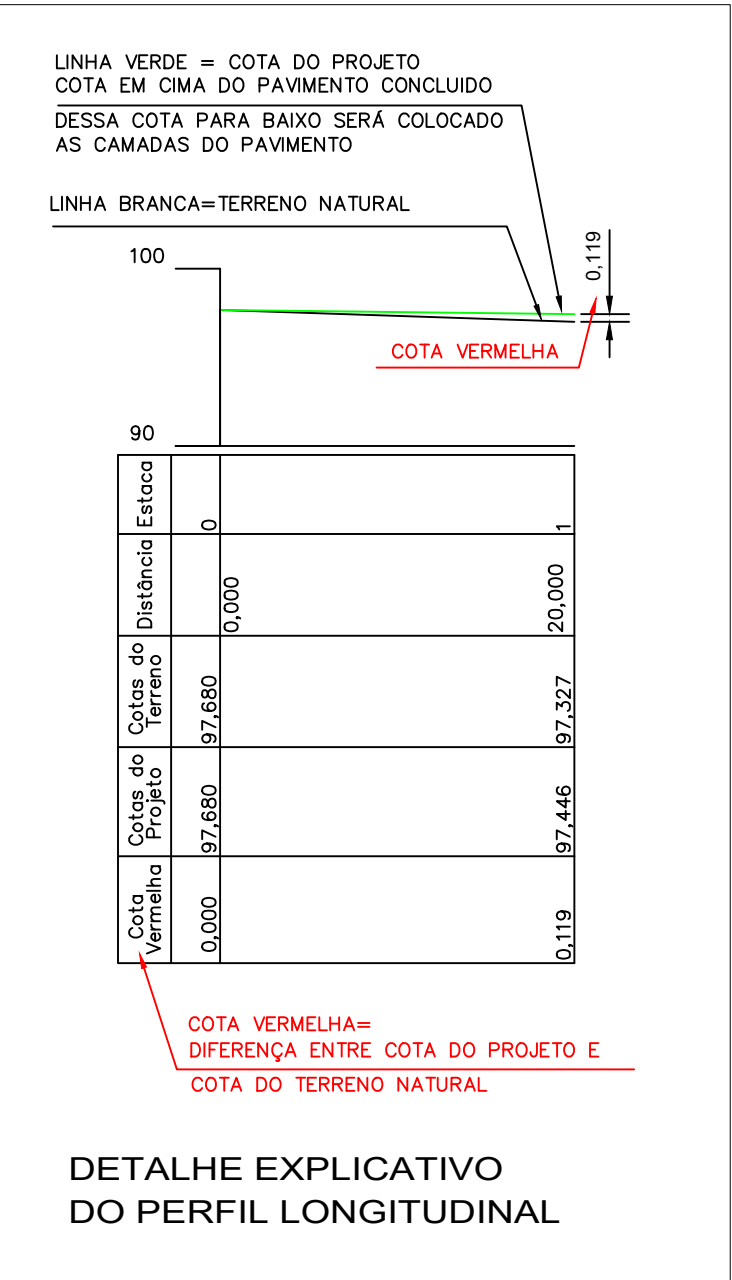
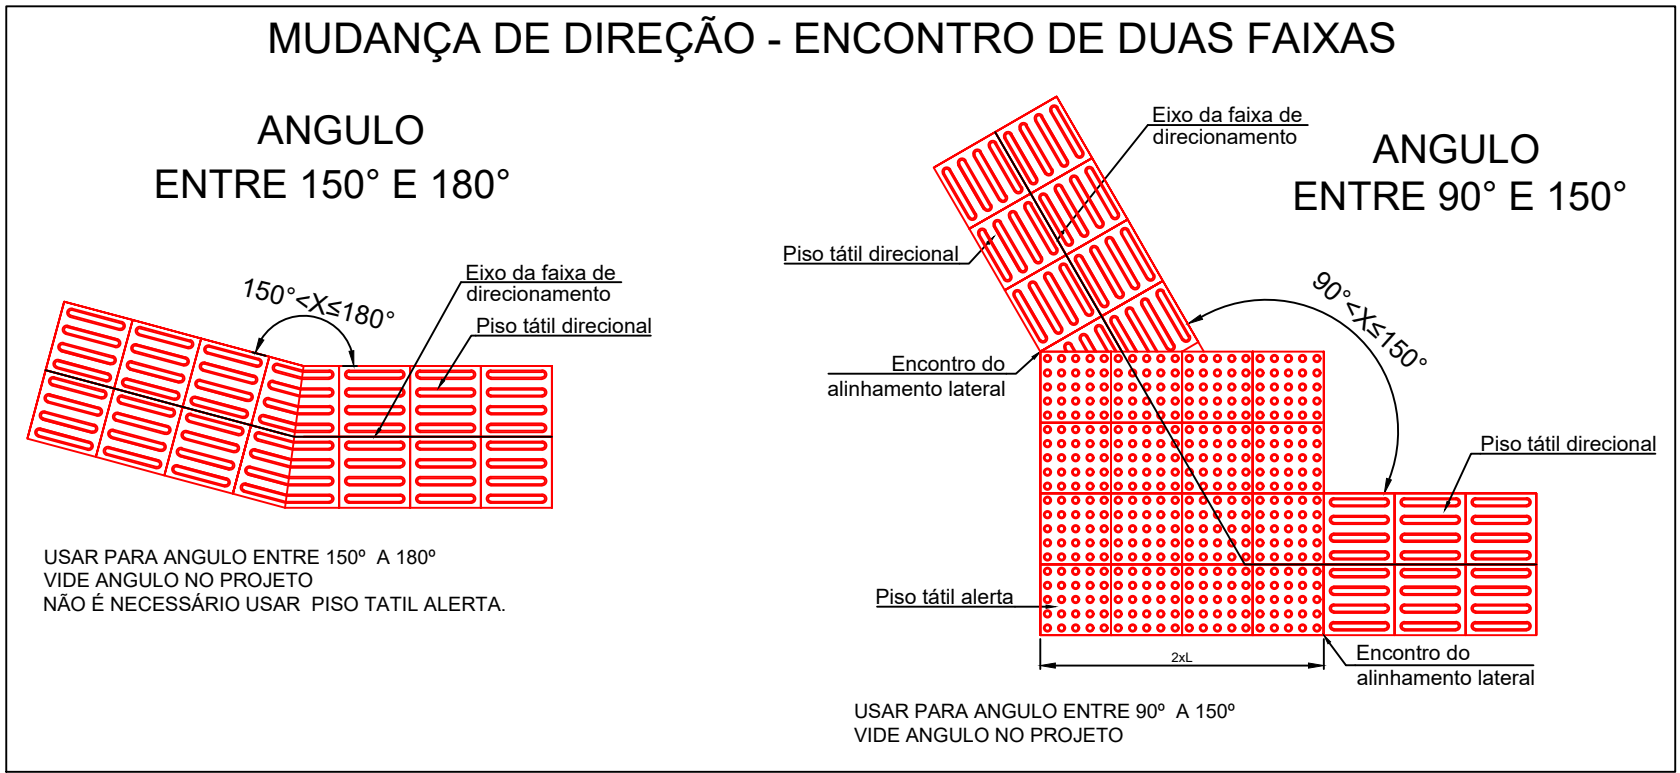


PROJETO GEOMÉTRICO ESC 1/500

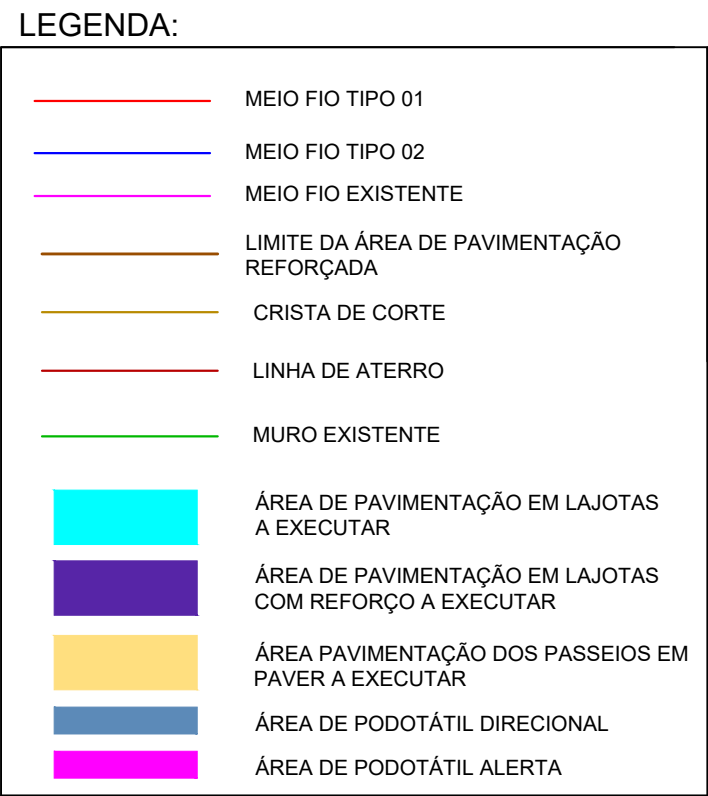

PERFIL LONGITUDINAL ESC 1/500

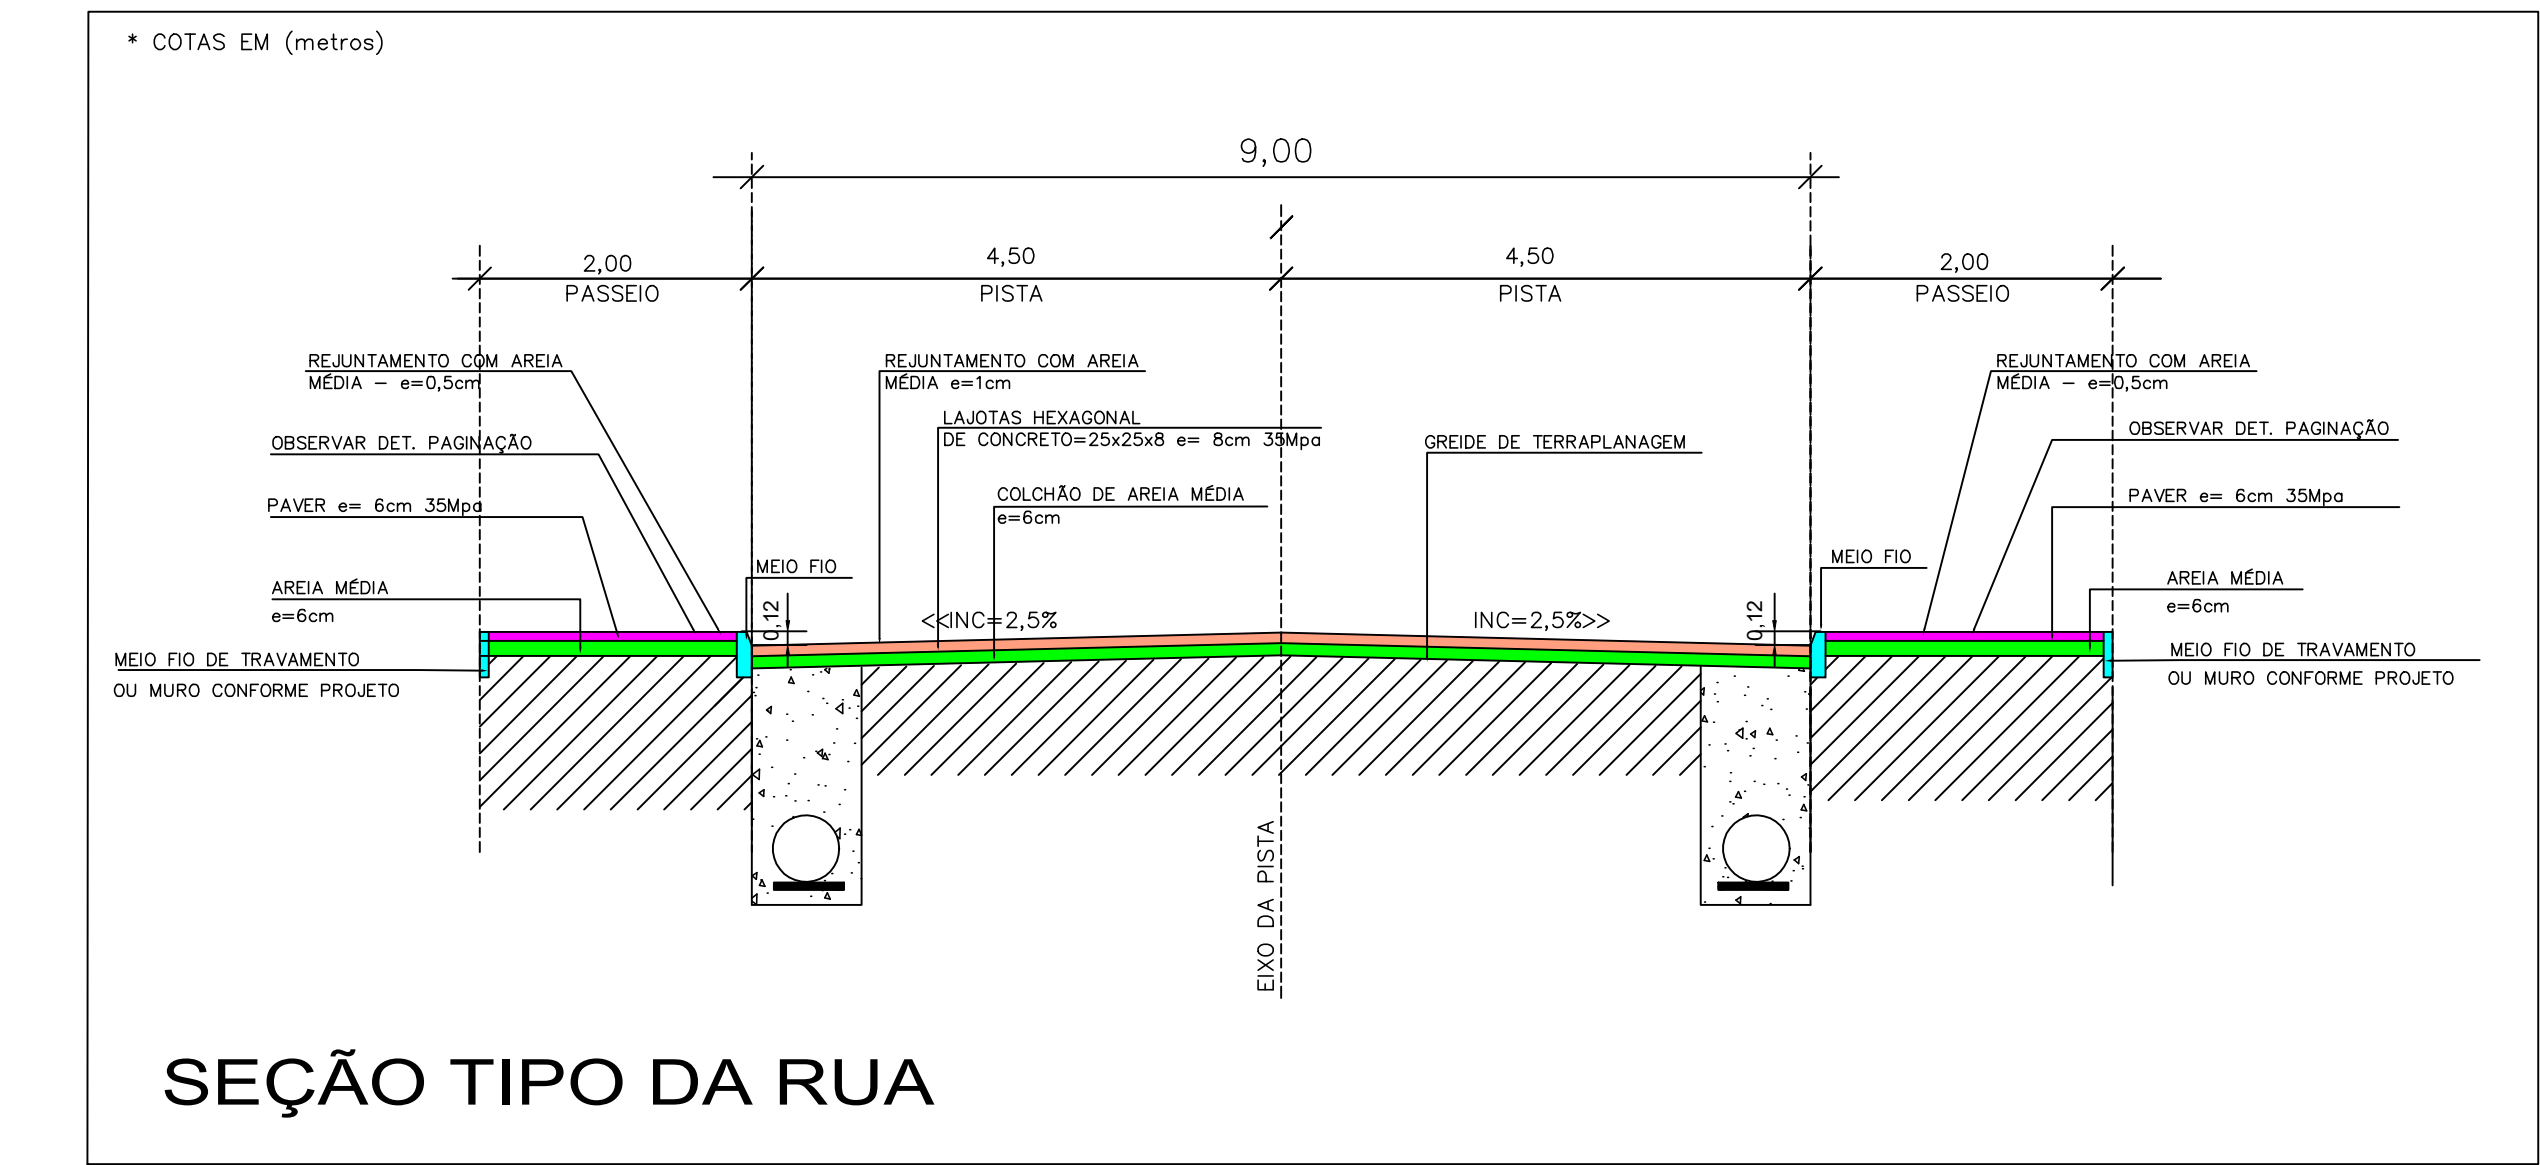

REVISÃO:	DATA:	DESCRIÇÃO:
CARIMBOS E APROVAÇÕES:		
PREFEITURA MUNICIPAL DE IMBUÍ CNPJ: 83.102.632/0001-93		
ASSINATURA:		
RESPONSÁVEL TÉCNICO PROJETO:		
ARIEL ANDRÉ MASSON ENGENHEIRO CIVIL - CREA/SC: 126637-3		
ASSINATURA:		
PROJETO:		
GEOMÉTRICO		
OBRA:		
PAVIMENTAÇÃO EM LAJOTAS HEXAGONAIS DE CONCRETO, DRENAGEM PLUVIAL, SINALIZAÇÃO VIÁRIA E PAV. DOS PASSEIOS EM PAVER DA RUA JOÃO RAITZ - TRECHO 03		
LOGRADOURO: RUA JOÃO RAITZ		
MUNICÍPIO: IMBUÍ		
BAIRRO: CENTRO		
UF: SC		
CEP: 88440-000		
ÁREA DE PAVIMENTAÇÃO DA PISTA:		
990,00m²		
EXTENSÃO DO TRECHO Á PAVIMENTAR:		
110,00m		
ÁREA DOS PASSEIOS:		
440,00m²		
CONTEÚDO:		
PROJETO GEOMÉTRICO PERFIL LONGITUDINAL DETALHE EXPLICATIVO DO PERFIL LONGITUDINAL DETALHE MEIO FIO TIPO 01 E 02 SEÇÃO TIPO DA RUA DETALHE PODOTÁTIL DETALHE PASSEIO SEÇÃO 1-2 E 3-4 DO PASSEIO		
ESCALA:		
INDICADA		
DATA:		
13/04/2022		
CÓDIGO AMAVI:		
2850		
DESENHISTA:		
VINICIUS BRIGNOLI DE SOUZA		
G01/03		