


PROJETO DE REMOÇÃO/DEMOLIÇÃO
ESC 1/500

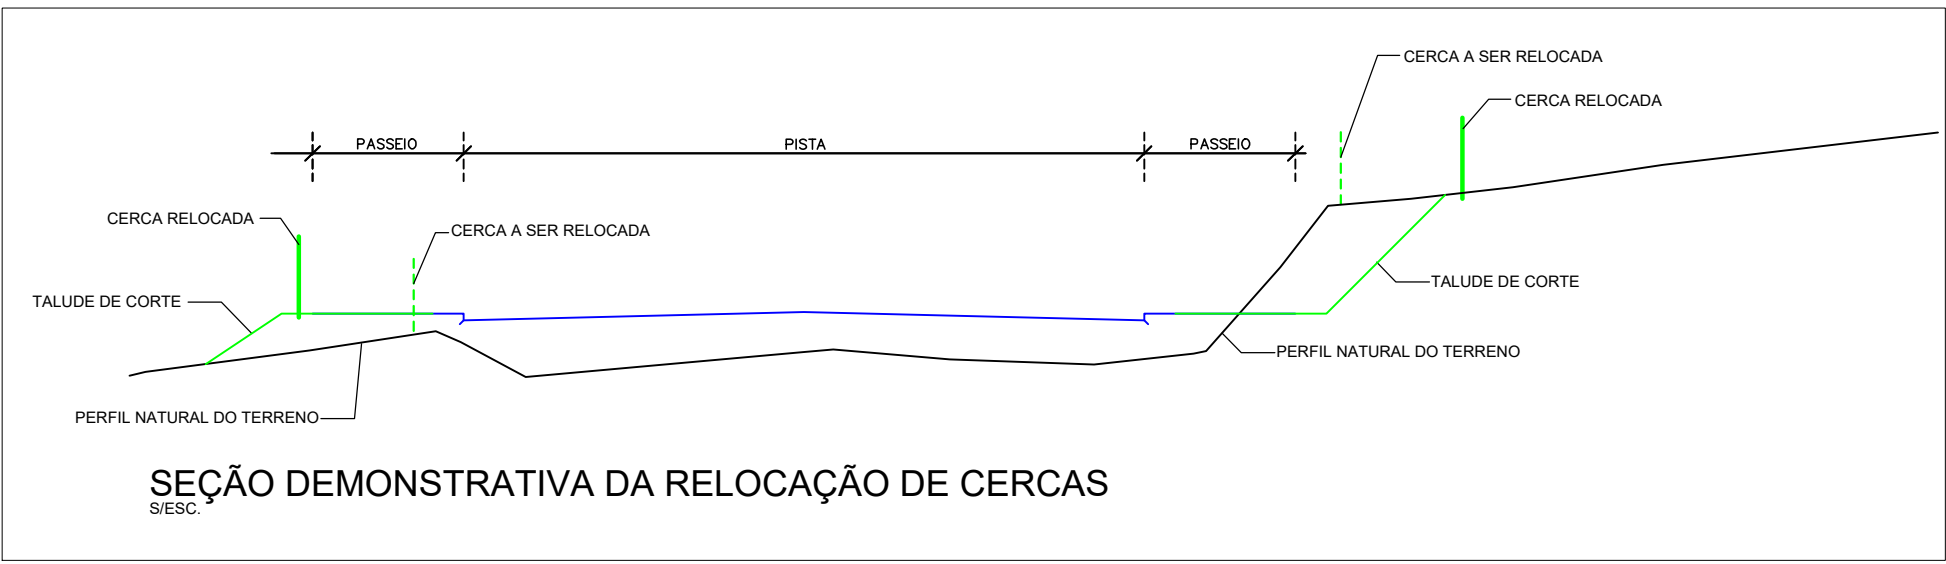

LEGENDA:

- CERCA DE MADEIRA EXISTENTE
- CERCA DE MADEIRA RELOCADA

REVISÃO: DATA: DESCRIÇÃO:

CARIMBOS E APROVAÇÕES:



(47) 3531-4242
amavi@amavi.org.br
amavi.org.br
f @amavi.altovale
Rua XV de Novembro, 737
Centro, Rio do Sul/SC
89160-015

PROPRIETÁRIO / CONTRATANTE:

PREFEITURA MUNICIPAL
DE IMBUIA

CNPJ: 83.102.632/0001-93

ASSINATURA:

RESPONSÁVEL TÉCNICO PROJETO:

ARIEL ANDRÉ MASSON
ENGENHEIRO CIVIL - CREA/SC: 126637-3

ASSINATURA:

PROJETO:

REMOÇÃO

OBRA:

PAVIMENTAÇÃO EM LAJOTAS HEXAGONAIS DE CONCRETO, DRENAGEM PLUVIAL, SINALIZAÇÃO VIÁRIA E PAV. DOS PASSEIOS EM PAVER DA RUA JOÃO RAITZ - TRECHO 03

LOGRADOURO: RUA JOÃO RAITZ

BAIRRO: CENTRO

MUNICÍPIO: IMBUIA

UF: SC

CEP: 88440-000

ÁREA DE PAVIMENTAÇÃO DA PISTA:

990,00m²

EXTENSÃO DO TRECHO Á PAVIMENTAR:

110,00m

ÁREA DOS PASSEIOS:

440,00m²

CONTEÚDO:

PROJETO DE REMOÇÃO/DEMOLIÇÃO
SEÇÃO DEMONSTRATIVA DA RELOCAÇÃO DE CERCAS

ESCALA:

INDICADA

DATA:

13/04/2022

CÓDIGO AMAVI:

2850

DESENHISTA:

VINICIUS BRIGNOLI DE SOUZA

R01/01