

LEGENDA PADRÃO	
	Quadro de distribuição - H=1,50m
Interruptores	
	Interruptor 1 tecla - 10A - 1,10m do piso (caixa 4x2)
	Interruptor 2 teclas - 10A - 1,10m do piso (caixa 4x2)
	Interruptor 4 teclas - 10A - 1,10m do piso (caixa 4x2)
Iluminação	
	Luminária tipo plafon
	Ponto de Iluminação
Tomadas de uso geral	
	Tomada hexagonal - 2P+T - 10 A - a 0,30m do piso
	Tomada hexagonal - 2P+T - 10 A - a 1,10m do piso
	Tomada hexagonal - 2P+T - 10 A - a 2,20m do piso
Tomadas Uso Especifico	
	Ponto - 2P+T - 20 A - H= 0,30m - (Ducha Higiénica)
	Tomada hexagonal - 2P+T - 20 A - H=1,10m - (Torneira Elétrica)
Tomadas Uso Especifico	
	Alarme Audio Visual com ponto de tomada h=2,10m do piso
	Acionador manual de Alarme de Incêndio para PCD h=0,4m do piso
Geral	
	Fase - Neutro - Terra - Retorno
	C.P.A. Caixa de Passagem e Aterramento
Eletrodutos	
	Eletroduto Ø 1 1/4"
	Eletroduto Ø 1"
	Eletroduto Ø 3/4"

REVISÃO:	DATA:	DESCRIÇÃO:
R00	05/2022	EMIÇÃO INICIAL

CARIMBOS E APROVAÇÕES:

(47) 3531-4242
 amavi@amavi.org.br
 amavi.org.br
 f @amavi_altovale
 Rua XV de Novembro, 737
 Centro, Rio do Sul/SC
 89160-015

PROPRIETÁRIO / CONTRATANTE:	ASSINATURA:
PREFEITURA MUNICIPAL DE IMBUIA CNPJ: 83.102.632/0001-93	
RESPONSÁVEL TÉCNICO PROJETO:	ASSINATURA:
LUCIANO RICARDO KRUGER	
ENGENHEIRO CIVIL - CREA: 090983-3-SC	

PROJETO: ELÉTRICO

OBRA:
REFORMA E AMPLIAÇÃO DO CENTRO MUNICIPAL DE EDUCAÇÃO INFANTIL BRANCA DE NEVE

LOGRADOURO: RODOVIA SC 281 BAIRRO: SAMAMBAIA Nº: S/N
 MUNICÍPIO: IMBUIA UF: SC CEP: 88440-000

ÁREA TOTAL:
234,74 m²



CONTEÚDO:
PLANTA BAIXA INSTALAÇÕES ELÉTRICAS;
LEGENDA E DETALHES.

ESCALA:
INDICADA DATA:
MAIO/2022

CÓDIGO AMAVI:
2816

DESENHISTA:
TASSIELY K. PONTICELLI

ELE01/01

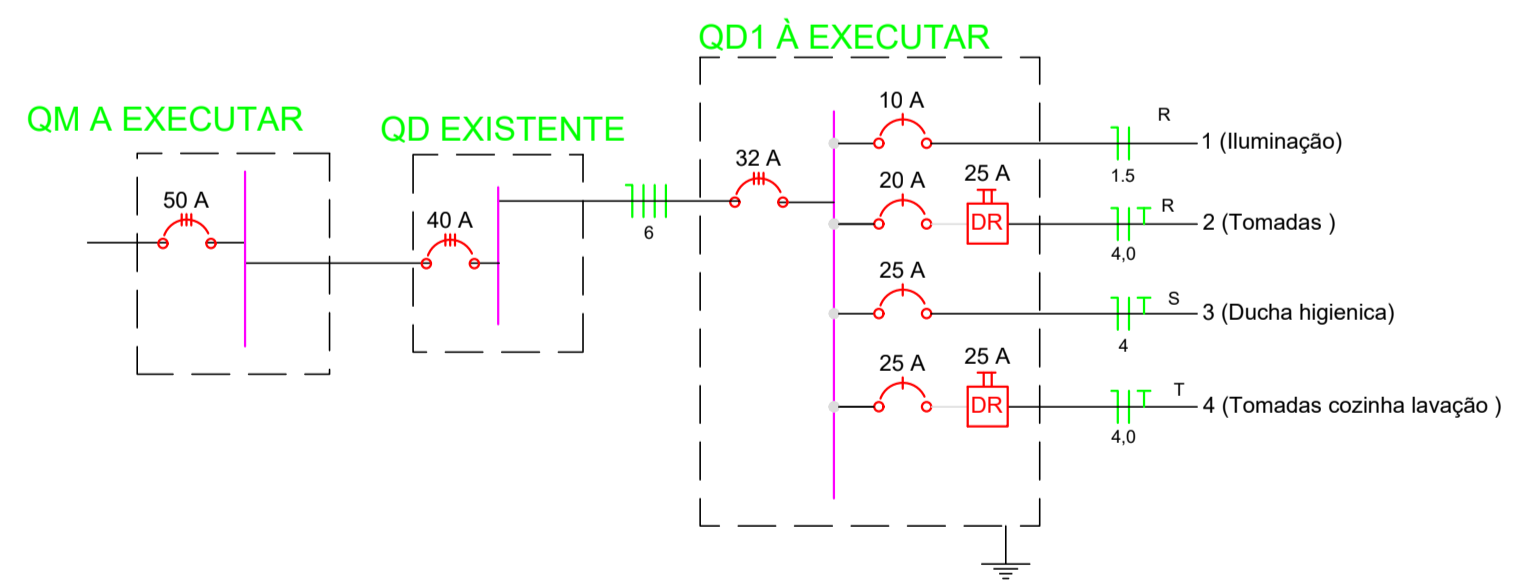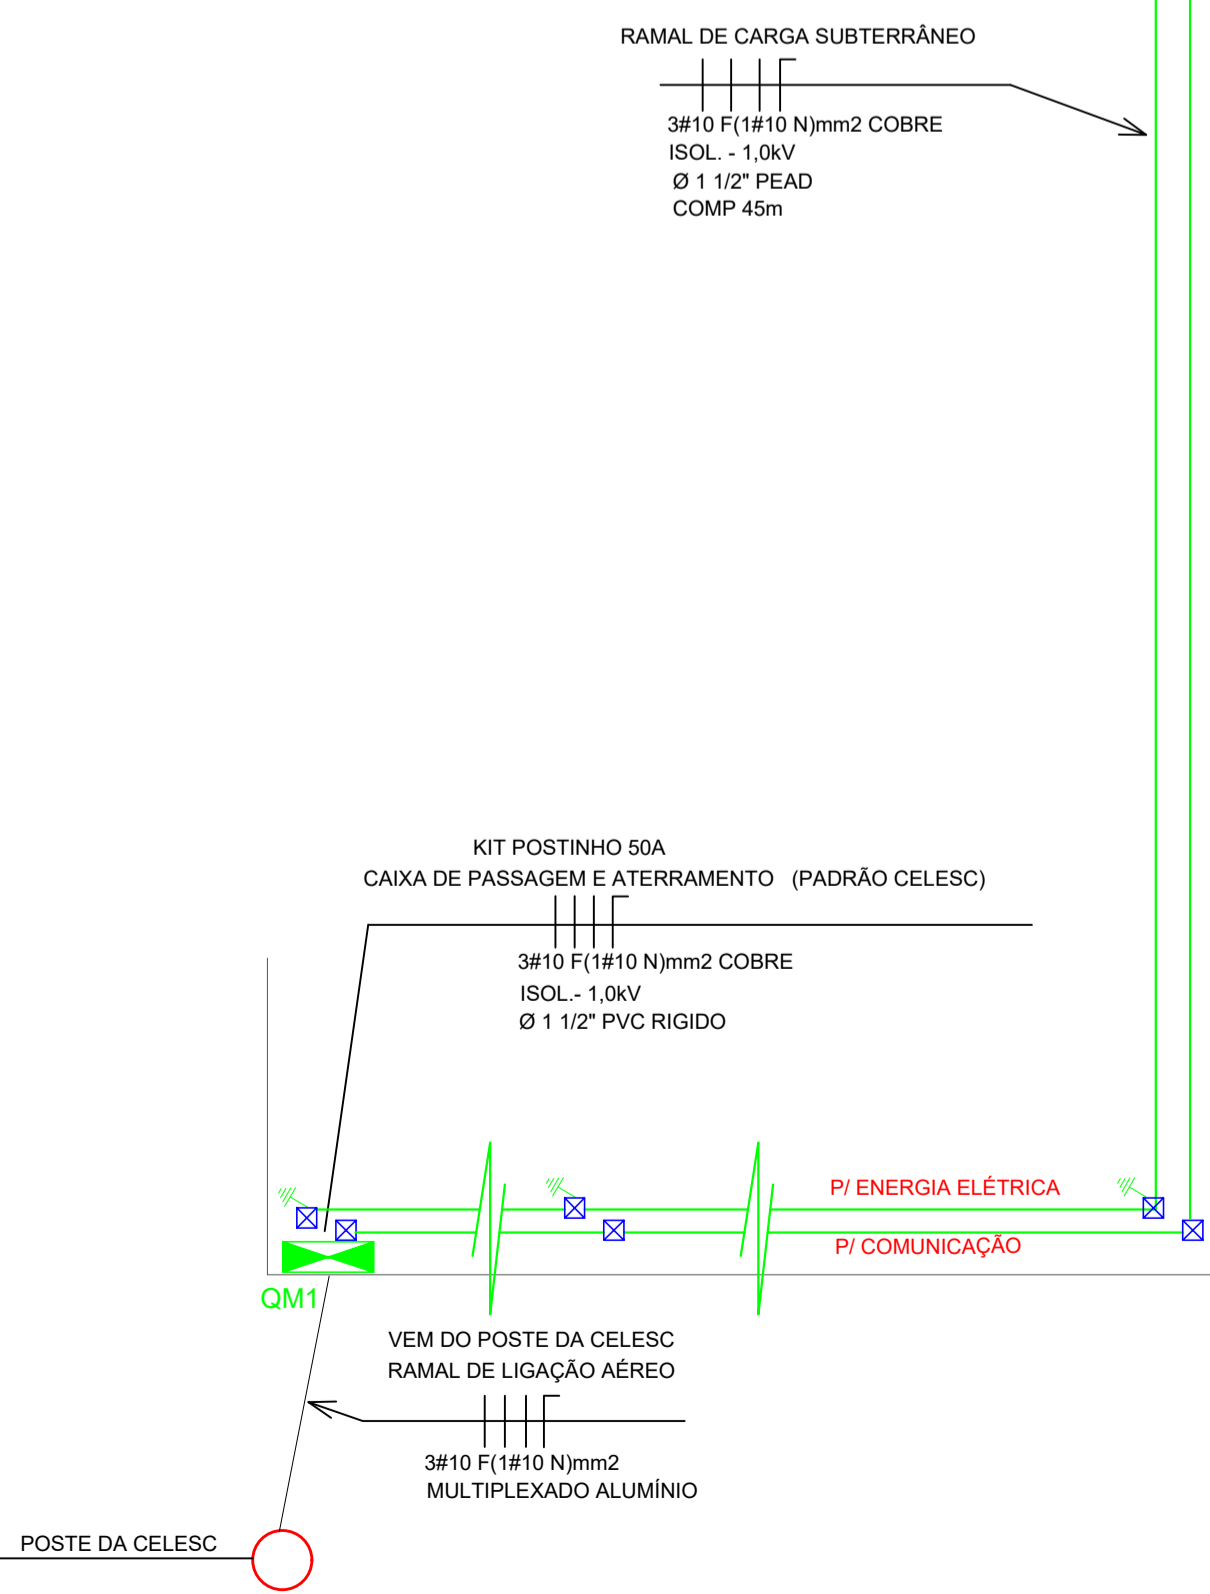

PLANTA BAIXA
ESC: 1/50

TODOS OS DIREITOS RESERVADOS. PROIBIDA A REPRODUÇÃO PARCIAL OU TOTAL. DESENHO VÁLIDO SOMENTE ASSINADO PELO RESPONSÁVEL DO PROJETO.