



CORTE C-C
ESC.: 1:50

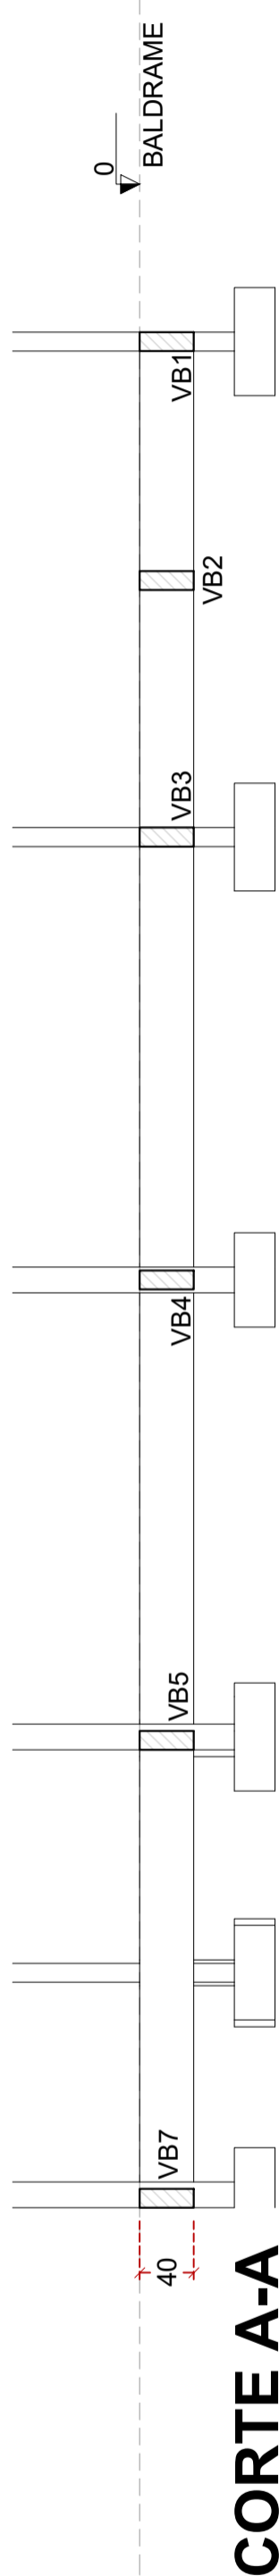

CORTE A-A
ESC.: 1:50

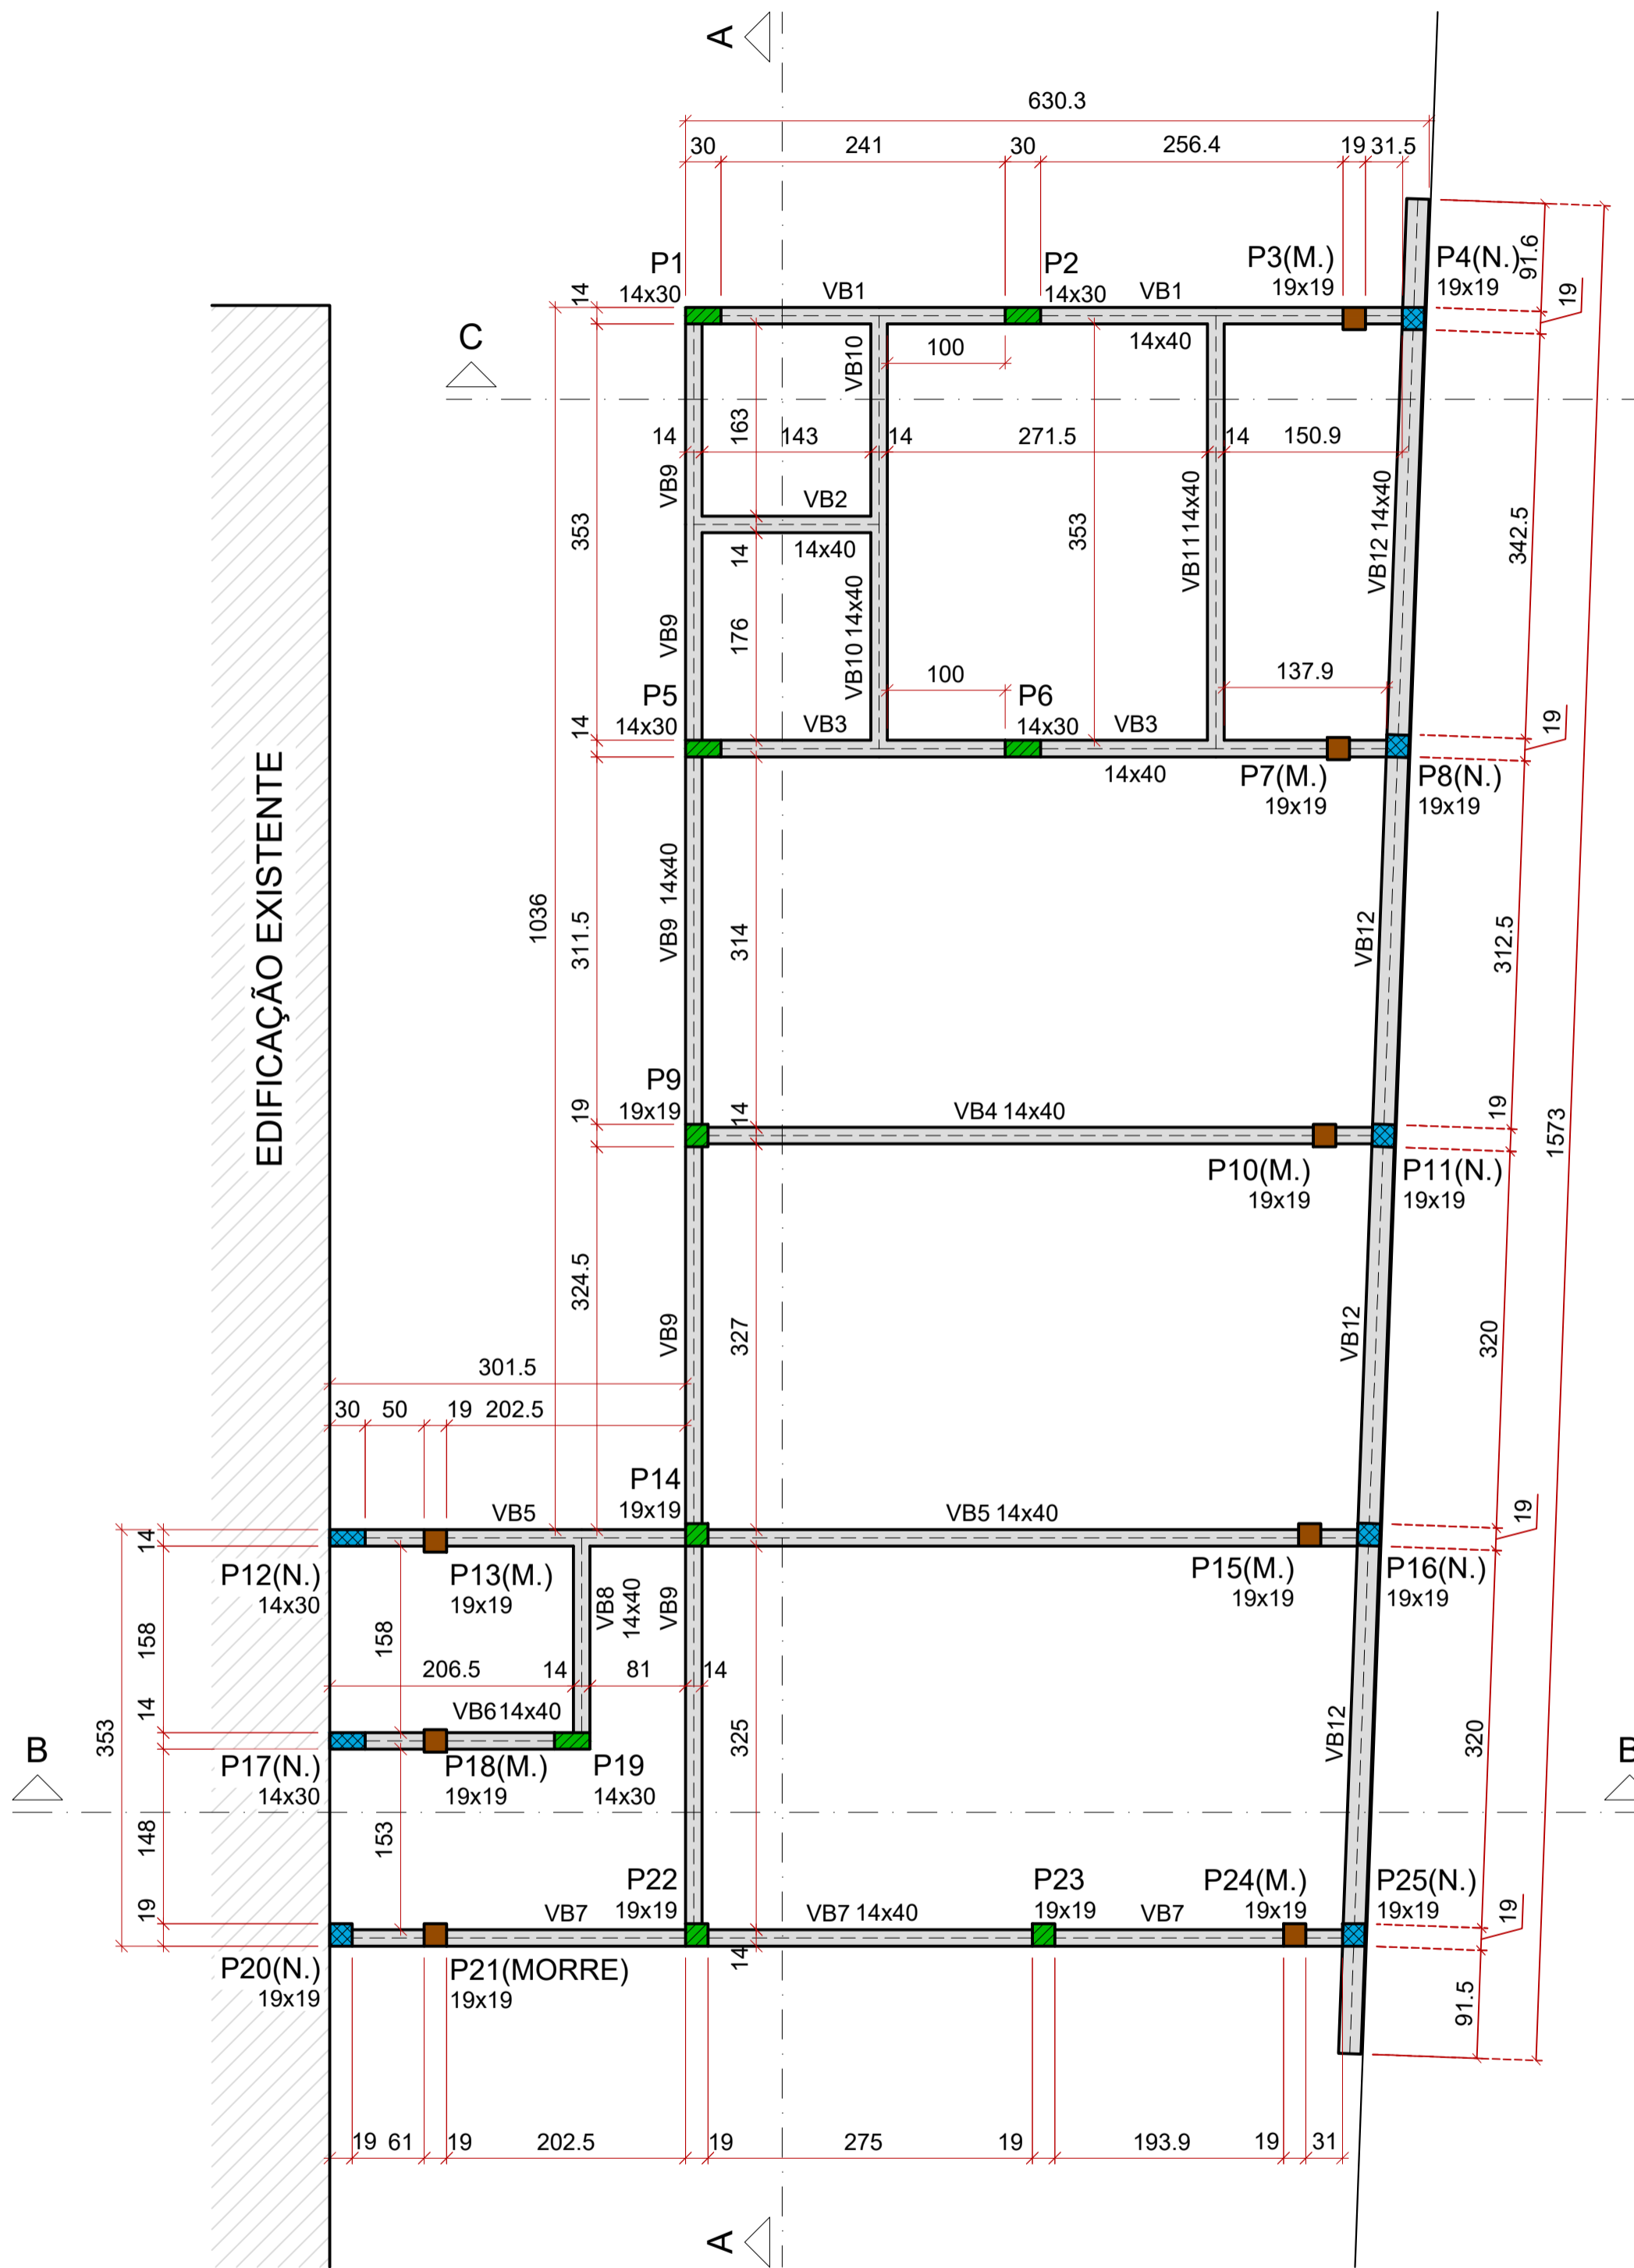

FORMA DO PAVIMENTO BALDRAME (NÍVEL 0)
ESC.: 1:50



CORTE B-B
ESC.: 1:50

Características dos materiais	
fck (kgf/cm²)	Ecs (kgf/cm²)
250	241500


Dimensão máxima do agregado = 19 mm

Pilares			
Nome	Seção (cm)	Elevação (cm)	Nível (cm)
P1	14x30	0	0
P2	14x30	0	0
P3	19x19	0	0
P4	19x19	0	0
P5	14x30	0	0
P6	14x30	0	0
P7	19x19	0	0
P8	19x19	0	0
P9	19x19	0	0
P10	19x19	0	0
P11	19x19	0	0
P12	14x30	0	0
P13	19x19	0	0
P14	19x19	0	0
P15	19x19	0	0
P16	19x19	0	0
P17	14x30	0	0
P18	19x19	0	0
P19	14x30	0	0
P20	19x19	0	0
P21	19x19	0	0
P22	19x19	0	0
P23	19x19	0	0
P24	19x19	0	0
P25	19x19	0	0


Vigas			
Nome	Seção (cm)	Elevação (cm)	Nível (cm)
VB1	14x40	0	0
VB2	14x40	0	0
VB3	14x40	0	0
VB4	14x40	0	0
VB5	14x40	0	0
VB6	14x40	0	0
VB7	14x40	0	0
VB8	14x40	0	0
VB9	14x40	0	0
VB10	14x40	0	0
VB11	14x40	0	0
VB12	14x40	0	0

Legenda dos pilares	
	Pilar que morre
	Pilar que passa
	Pilar que nasce

Legenda das vigas e paredes	
	Viga

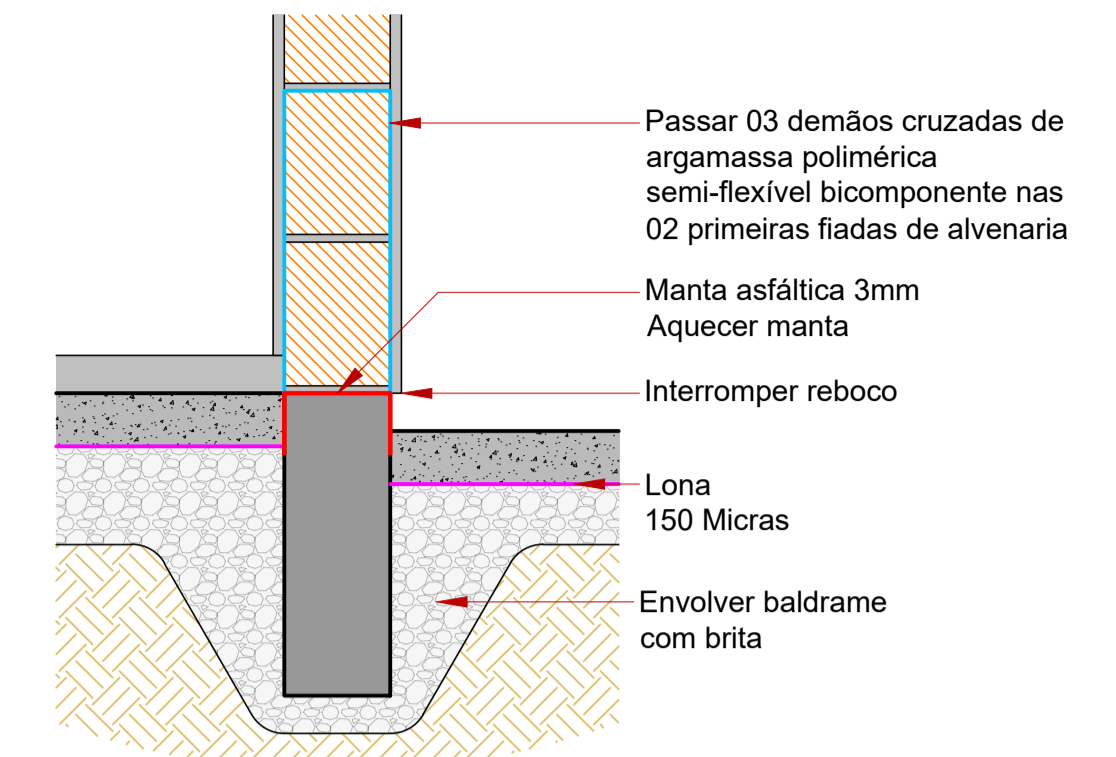

IMPERMEABILIZAÇÃO
ESC.: 1:10

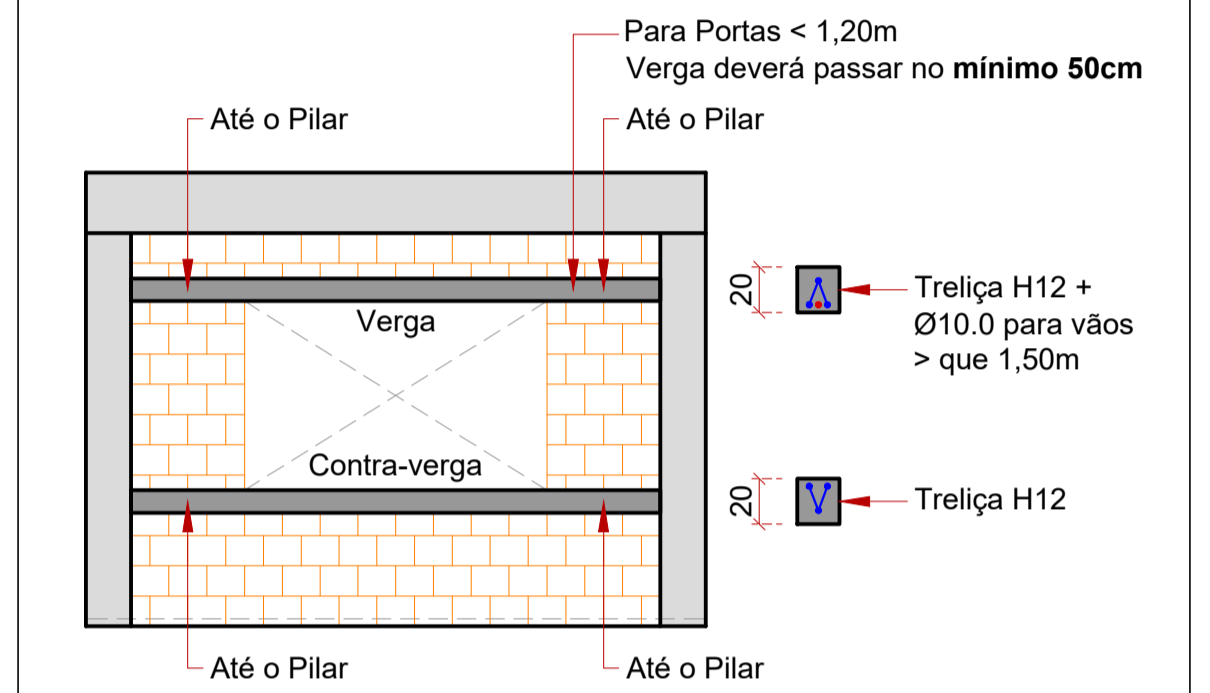

VERGAS E CONTRA-VERGAS
ESC.: 1:25

REVISÃO:	DATA:	DESCRIÇÃO:
R00	03/2022	EMISSÃO INICIAL

CARIMBOS E APROVAÇÕES:

PROPRIETÁRIO / CONTRATANTE: PREFEITURA MUNICIPAL DE IMBUIA CNPJ: 83.102.632/0001-93	ASSINATURA:
--	-------------

RESPONSÁVEL TÉCNICO PROJETO: EDUARDO FRANCISCO SILVA DE FIGUEIREDO ENGENHEIRO CIVIL - CREA: 187051-8-SC	ASSINATURA:
---	-------------

PROJETO:
ESTRUTURA DE CONCRETO ARMADO

OBRA:
REFORMA E AMPLIAÇÃO DO CENTRO MUNICIPAL DE EDUCAÇÃO INFANTIL BRANCA DE NEVE

LOGRADOURO: RODOVIA SC 281 BAIRRO: SAMAMBAIA Nº: S/N
MUNICÍPIO: IMBUIA UF: SC CEP: 88440-000

ÁREA A AMPLIAR:
95,22 m²

CONTEÚDO: FORMA DO PAVIMENTO BALDRAME FORMA DO PAVIMENTO COBERTURA	ESCALA: INDICADA	DATA: JUNHO/2022
	CÓDIGO AMAVI: 2816	DESENHISTA: EDUARDO FIGUEIREDO

EST01/04