

Características dos materiais		
fck	Ecs	
(kgf/cm ²)	(kgf/cm ²)	
250	241500	

Dimensão máxima do agregado = 19 mm

Pilares			
Nome	Seção (cm)	Elevação (cm)	Nível (cm)
P1	14x30	0	300
P2	14x30	0	300
P4	19x19	0	300
P5	14x30	0	300
P6	14x30	0	300
P8	19x19	0	300
P9	19x19	-20	280
P11	19x19	0	300
P12	14x30	0	300
P14	19x19	-20	280
P16	19x19	0	300
P17	14x30	0	300
P19	14x30	0	300
P20	19x19	-20	280
P22	19x19	-20	280
P23	19x19	-20	280
P25	19x19	0	300

Vigas			
Nome	Seção (cm)	Elevação (cm)	Nível (cm)
VC1	14x40	0	300
VC2	14x40	0	300
VC3	14x40	0	300
VC4	14x40	0	300

Legenda dos pilares	
	Pilar que morre
	Pilar que passa

Legenda das vigas e paredes	
	Viga
	Cinta h=20cm (4Ø8.0, Estribo Ø5.0 c/15)
	Cinta inclinada, h=20cm (4Ø8.0, Estribo Ø5.0 c/15)

FORMA DO PAVIMENTO COBERTURA (NÍVEL 300)


ESC.: 1:50

EDIFICAÇÃO EXISTENTE

EDIFICAÇÃO EXISTENTE

FORMA DO PAVIMENTO CUMEEIRA (NÍVEL 360)

ESC.: 1:50

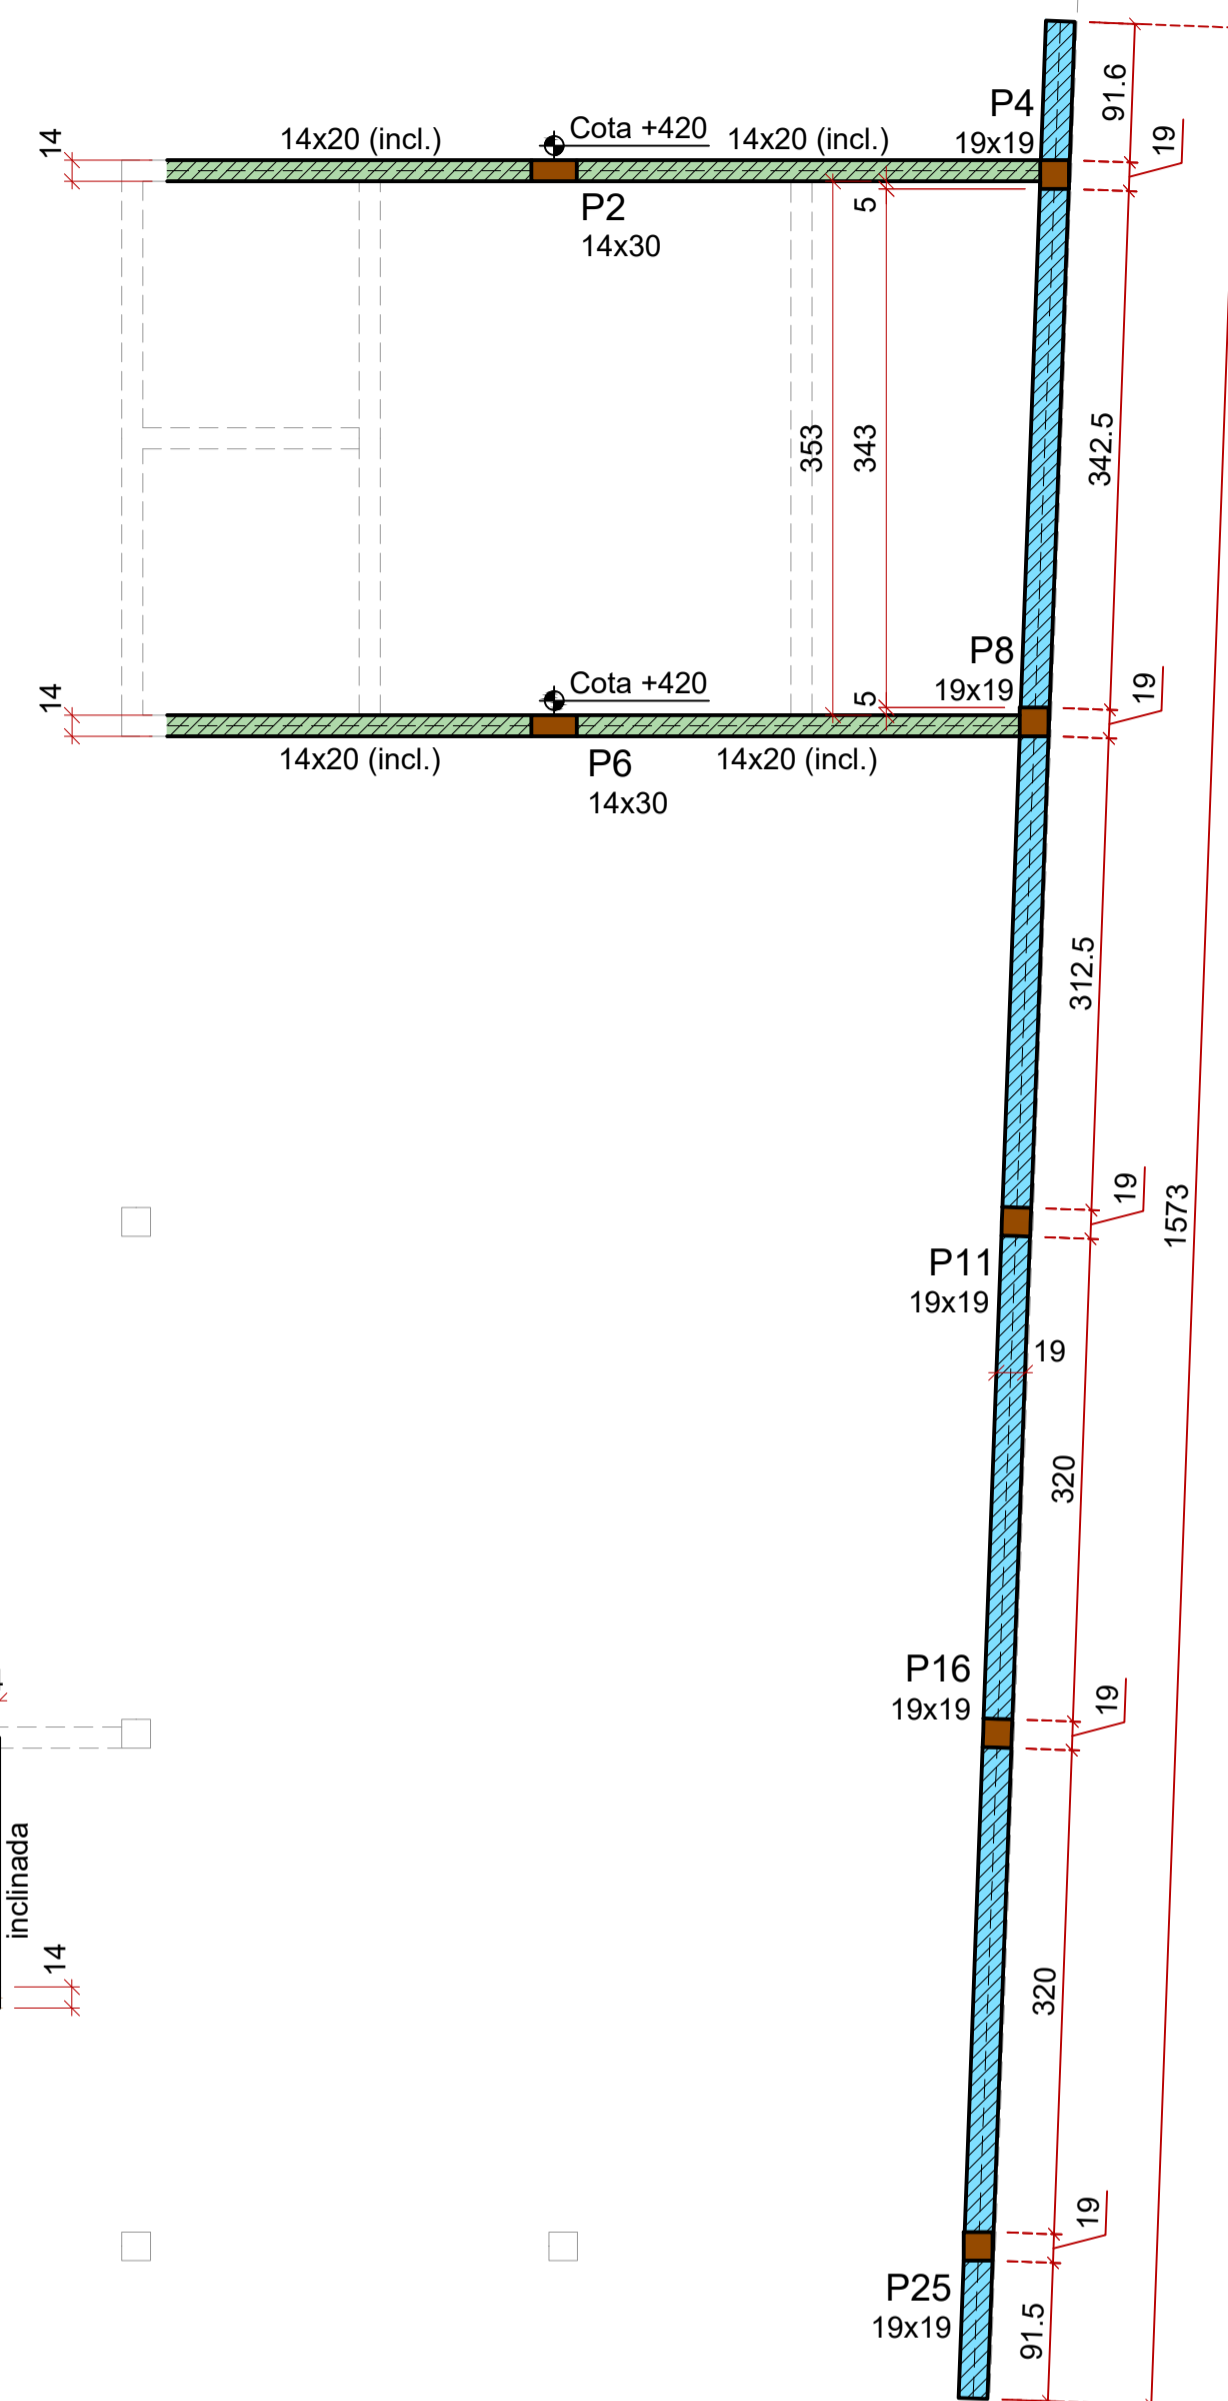

Características dos materiais		
fck	Ecs	
(kgf/cm ²)	(kgf/cm ²)	
250	241500	

Dimensão máxima do agregado = 19 mm

Pilares			
Nome	Seção (cm)	Elevação (cm)	Nível (cm)
P2	14x30	60	420
P4	19x19	0	360
P6	14x30	60	420
P8	19x19	0	360
P11	19x19	0	360
P16	19x19	0	360
P17	14x30	0	360
P19	14x30	0	360
P25	19x19	0	360

Legenda dos pilares	
	Pilar que morre

Legenda das vigas e paredes	
	Cinta h=20cm (4Ø8.0, Estribo Ø5.0 c/15)
	Cinta inclinada, h=20cm (4Ø8.0, Estribo Ø5.0 c/15)

REVISÃO:	DATA:	DESCRIÇÃO:
R00	03/2022	EMIÇÃO INICIAL

CARIMBOS E APROVAÇÕES:



PROPRIETÁRIO / CONTRATANTE: ASSINATURA:

PREFEITURA MUNICIPAL DE IMBUIA
CNPJ: 83.102.632/0001-93

RESPONSÁVEL TÉCNICO PROJETO: ASSINATURA:

EDUARDO FRANCISCO SILVA DE FIGUEIREDO
ENGENHEIRO CIVIL - CREA: 187051-8-SC

PROJETO: ESTRUTURA DE CONCRETO ARMADO

OBRA: REFORMA E AMPLIAÇÃO DO CENTRO MUNICIPAL DE EDUCAÇÃO INFANTIL BRANCA DE NEVE

LOGRADOURO: RODOVIA SC 281 BAIRRO: SAMAMBAIA Nº: S/N

MUNICÍPIO: IMBUIA UF: SC CEP: 88440-000

ÁREA A AMPLIAR: 95,22 m²

CONTEÚDO: FORMA DO PAVIMENTO CUMEEIRA

ESCALA: INDICADA DATA: JUNHO/2022

CÓDIGO AMAVI: 2816

DESENHISTA: EDUARDO FIGUEIREDO

EST02/04

TODOS OS DIREITOS RESERVADOS. PROIBIDA A REPRODUÇÃO PARCIAL OU TOTAL. DESENHO VÁLIDO SOMENTE ASSINADO PELO RESPONSÁVEL DO PROJETO.