



COBERTURA - DEMOLIÇÃO
ESC.: 1/75

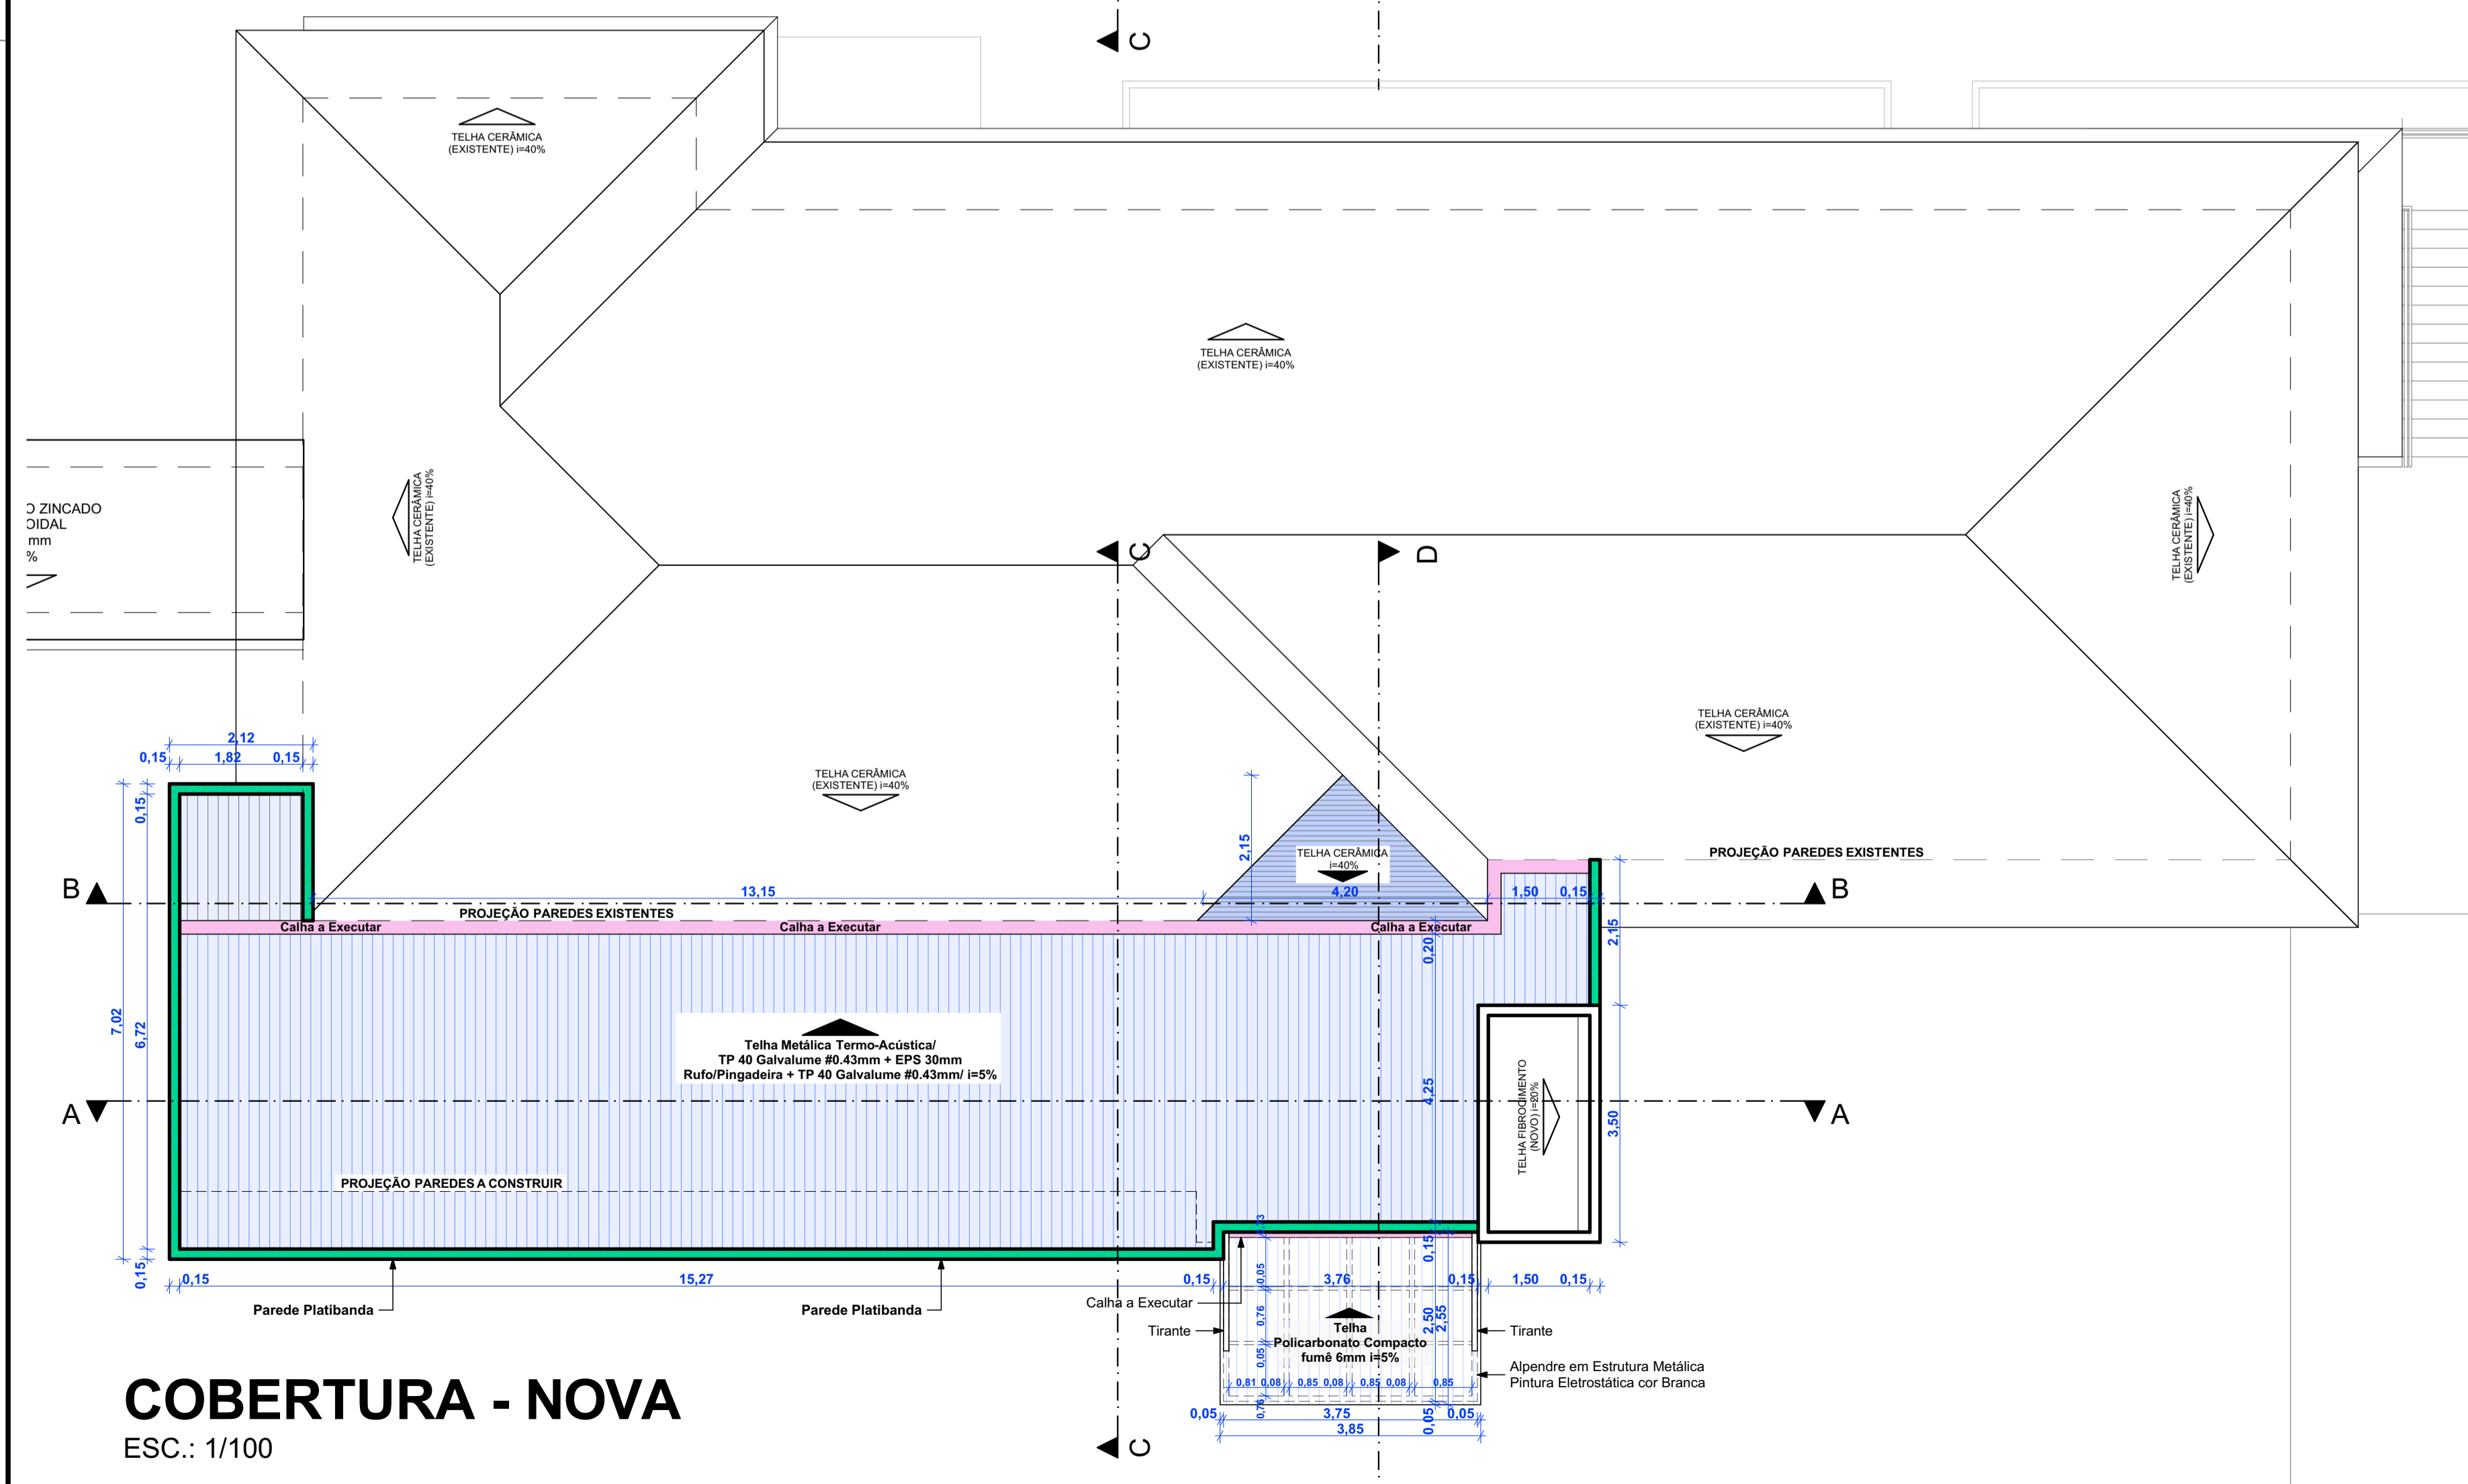

COBERTURA - NOVA
ESC.: 1/100

RUA MARCOS ANTÔNIO DA SILVA

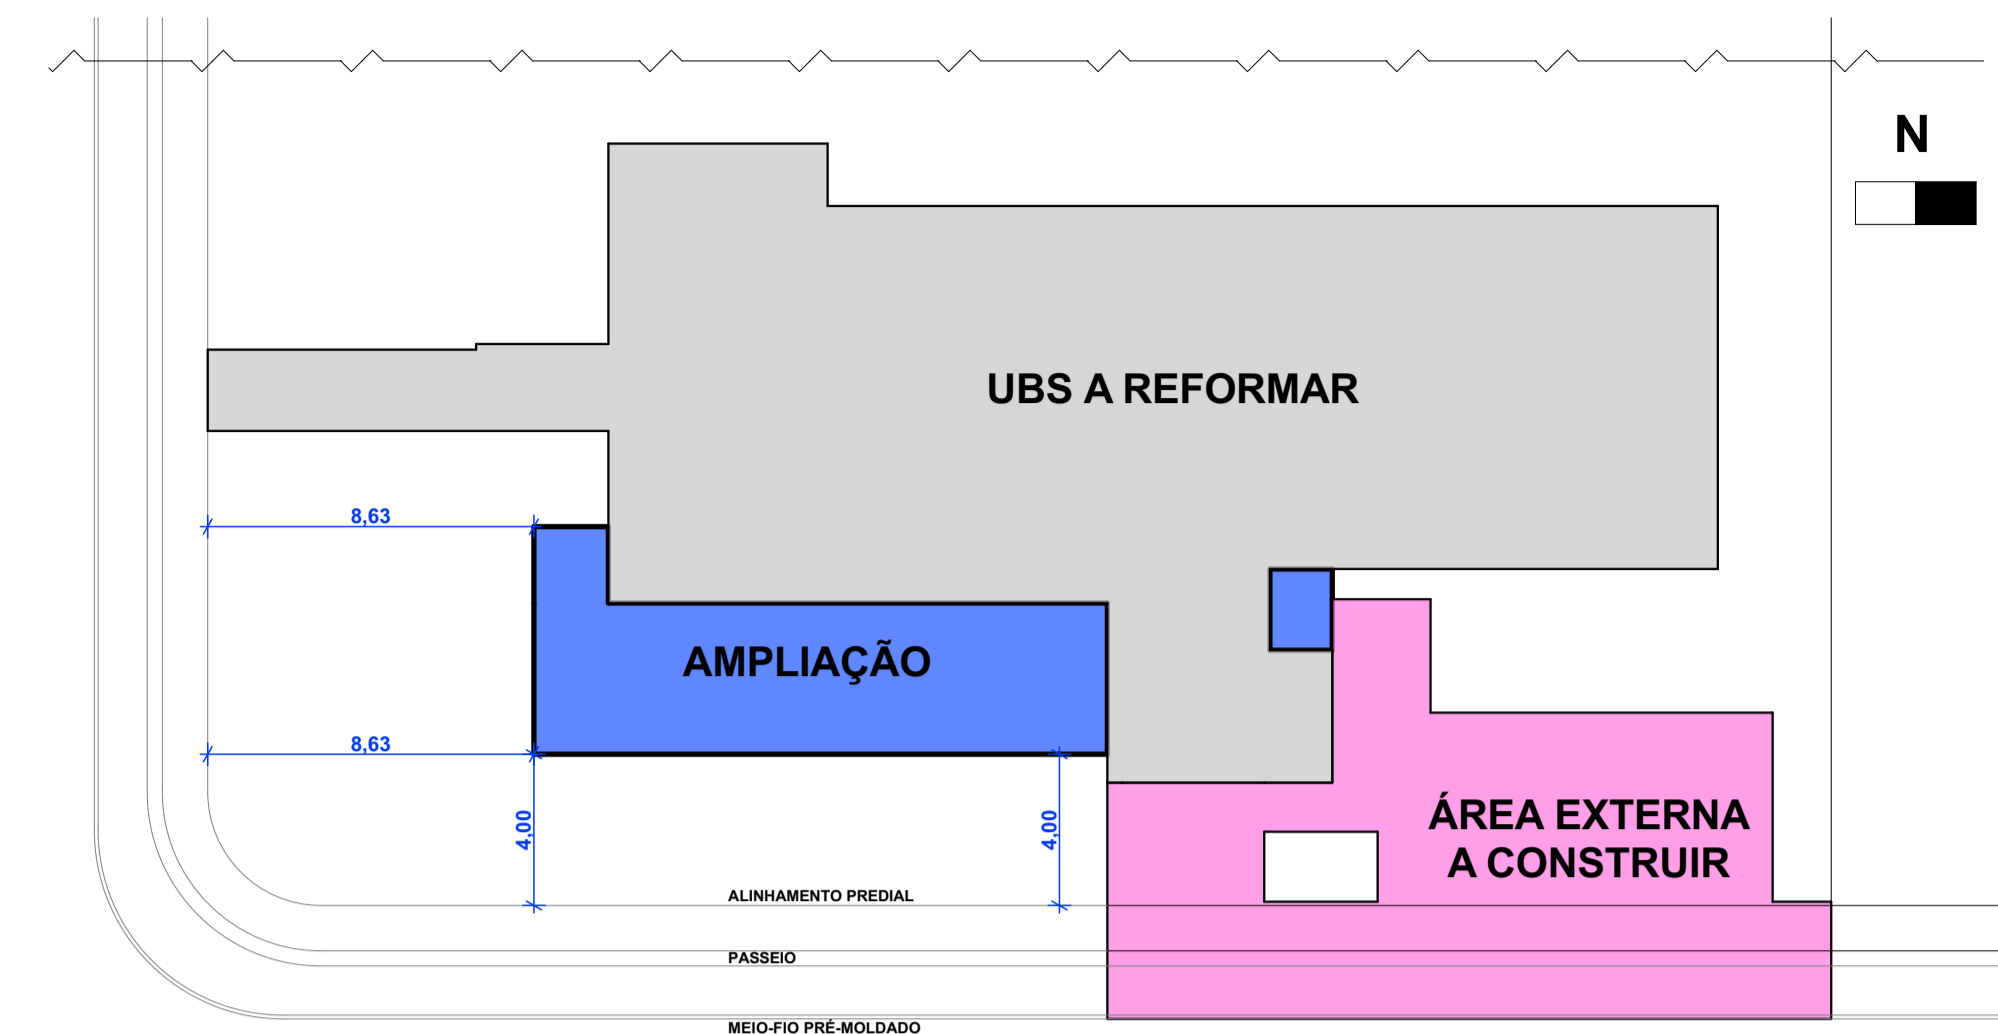

RUA FREI SILVIO

LOCAÇÃO
ESC.: 1/200

CARIMBOS E APROVAÇÕES:

PROJETO - RESPONSÁVEL TÉCNICO:

Larissa Lenz Santos
Arquiteta e Urbanista - AMAVI
CAU / 1448155-0

EXECUÇÃO - RESPONSÁVEL TÉCNICO:

ASSINATURA - PROPRIETÁRIO:

REVISÃO	DATA	ALTERAÇÕES

PROJETO ARQUITETÔNICO



RUA: XV DE NOVEMBRO, Nº 737
CEP: 89160-000 -CENTRO
RIO DO SUL/SC
FONE/FAX: (47) 3531-4242
E-mail: amavi@amavi.org.br
http://www.amavi.org.br

OBRA: **AMPLIAÇÃO E REFORMA -UBS CENTRO**

PROPRIETÁRIO: PREFEITURA MUNICIPAL DE IMBUÍA

ENDEREÇO: RUA FREI SILVIO, Nº40 - CENTRO - IMBUÍA/SC

CONTEÚDO: DESENHO: LARISSA / CAROLINA

LOCAÇÃO: **ÁREA EXISTENTE A REFORMAR:** 459,61m²

COBERTURA - DEMOLIÇÃO: **ÁREA A CONSTRUIR (INTERNA+EXTERNA):** 68,17m² + 138,61m² = 206,78m²

COBERTURA - NOVA: **ÁREA TOTAL (EDIFICAÇÃO+EXTERNA):** 527,78m² + 138,61m² = 666,39m²

ESCALA: INDICADA

DATA: FEVEREIRO/2023

FOLHA:
ARQ
01/09

***OBSERVAÇÃO QUANTO AO ALPENDRE:**
O dimensionamento da estrutura deverá ser calculado por profissional habilitado que avaliará a carga e os esforços solicitados, o mesmo deverá fornecer ART (Anotação de Responsabilidade Técnica.) Deverá também considerar o tipo de cobertura escolhida visando a perfeita instalação, considerando tamanho das telhas, espaçamentos, encaixes e demais solicitações de acordo com o fabricante da telha.

TODOS OS DIREITOS RESERVADOS. PROIBIDA A REPRODUÇÃO PARCIAL OU TOTAL.
DESENHO VÁLIDO SOMENTE ASSINADO PELO RESPONSÁVEL DO PROJETO.