



CORTE AA

ESC.: 1/50

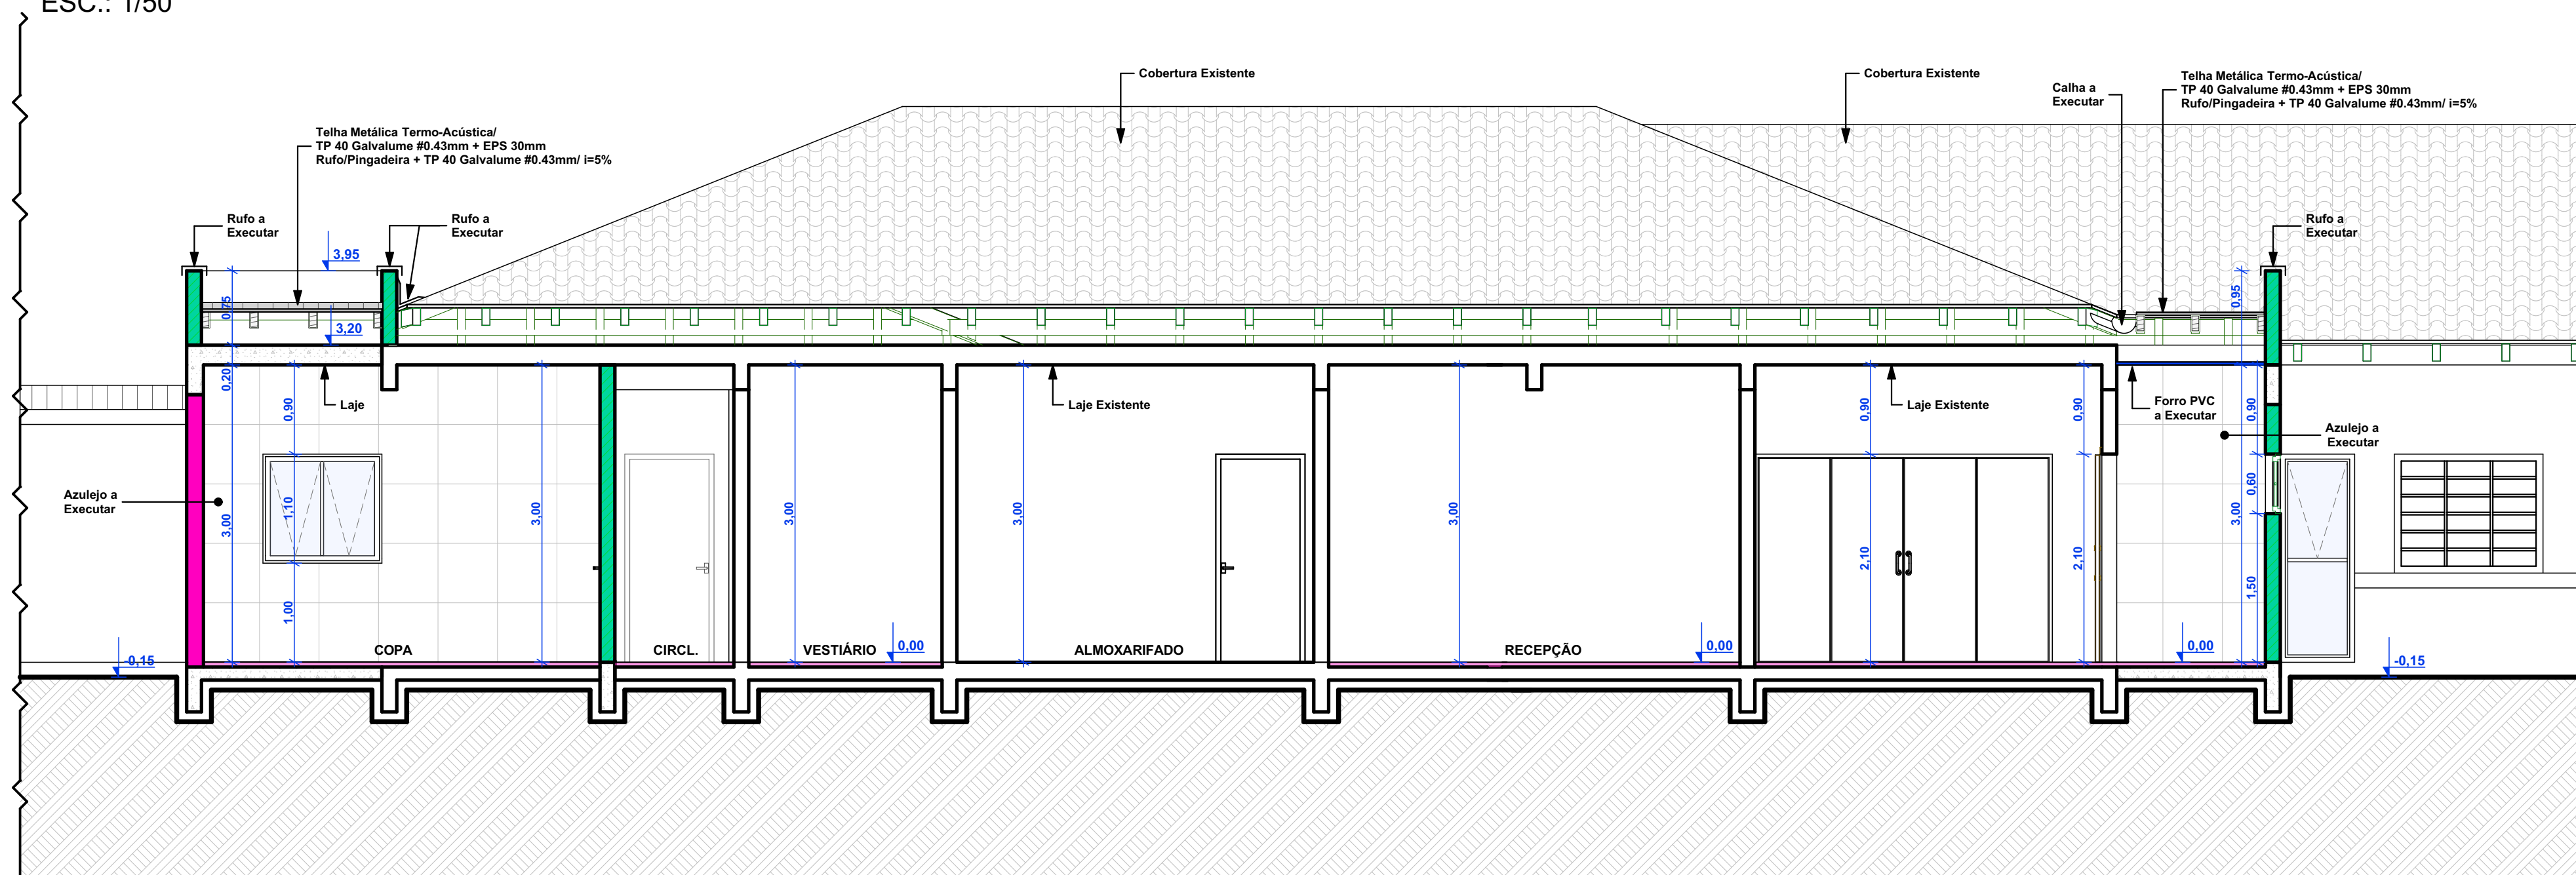


CORTE BB

ESC.: 1/50

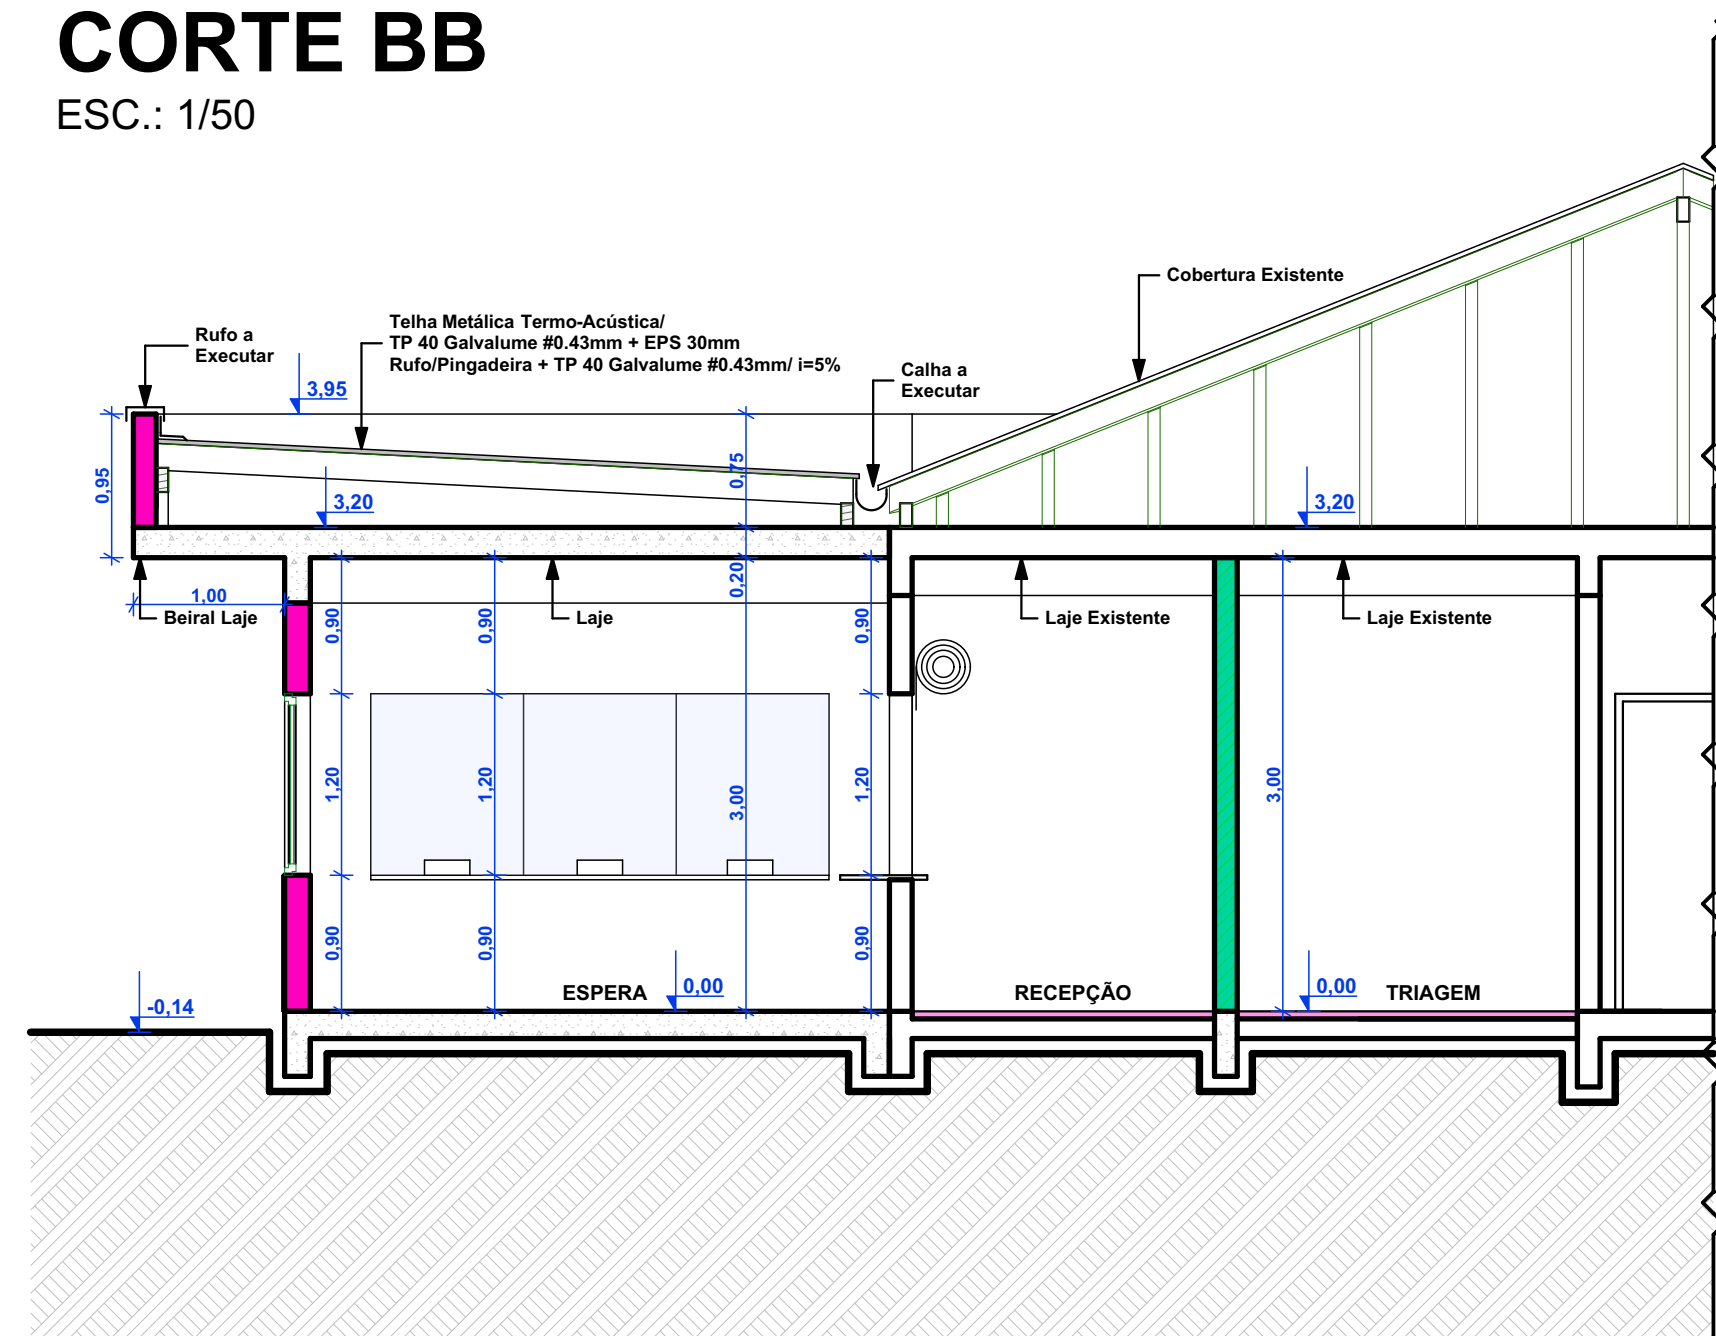

CORTE CC

ESC.: 1/50

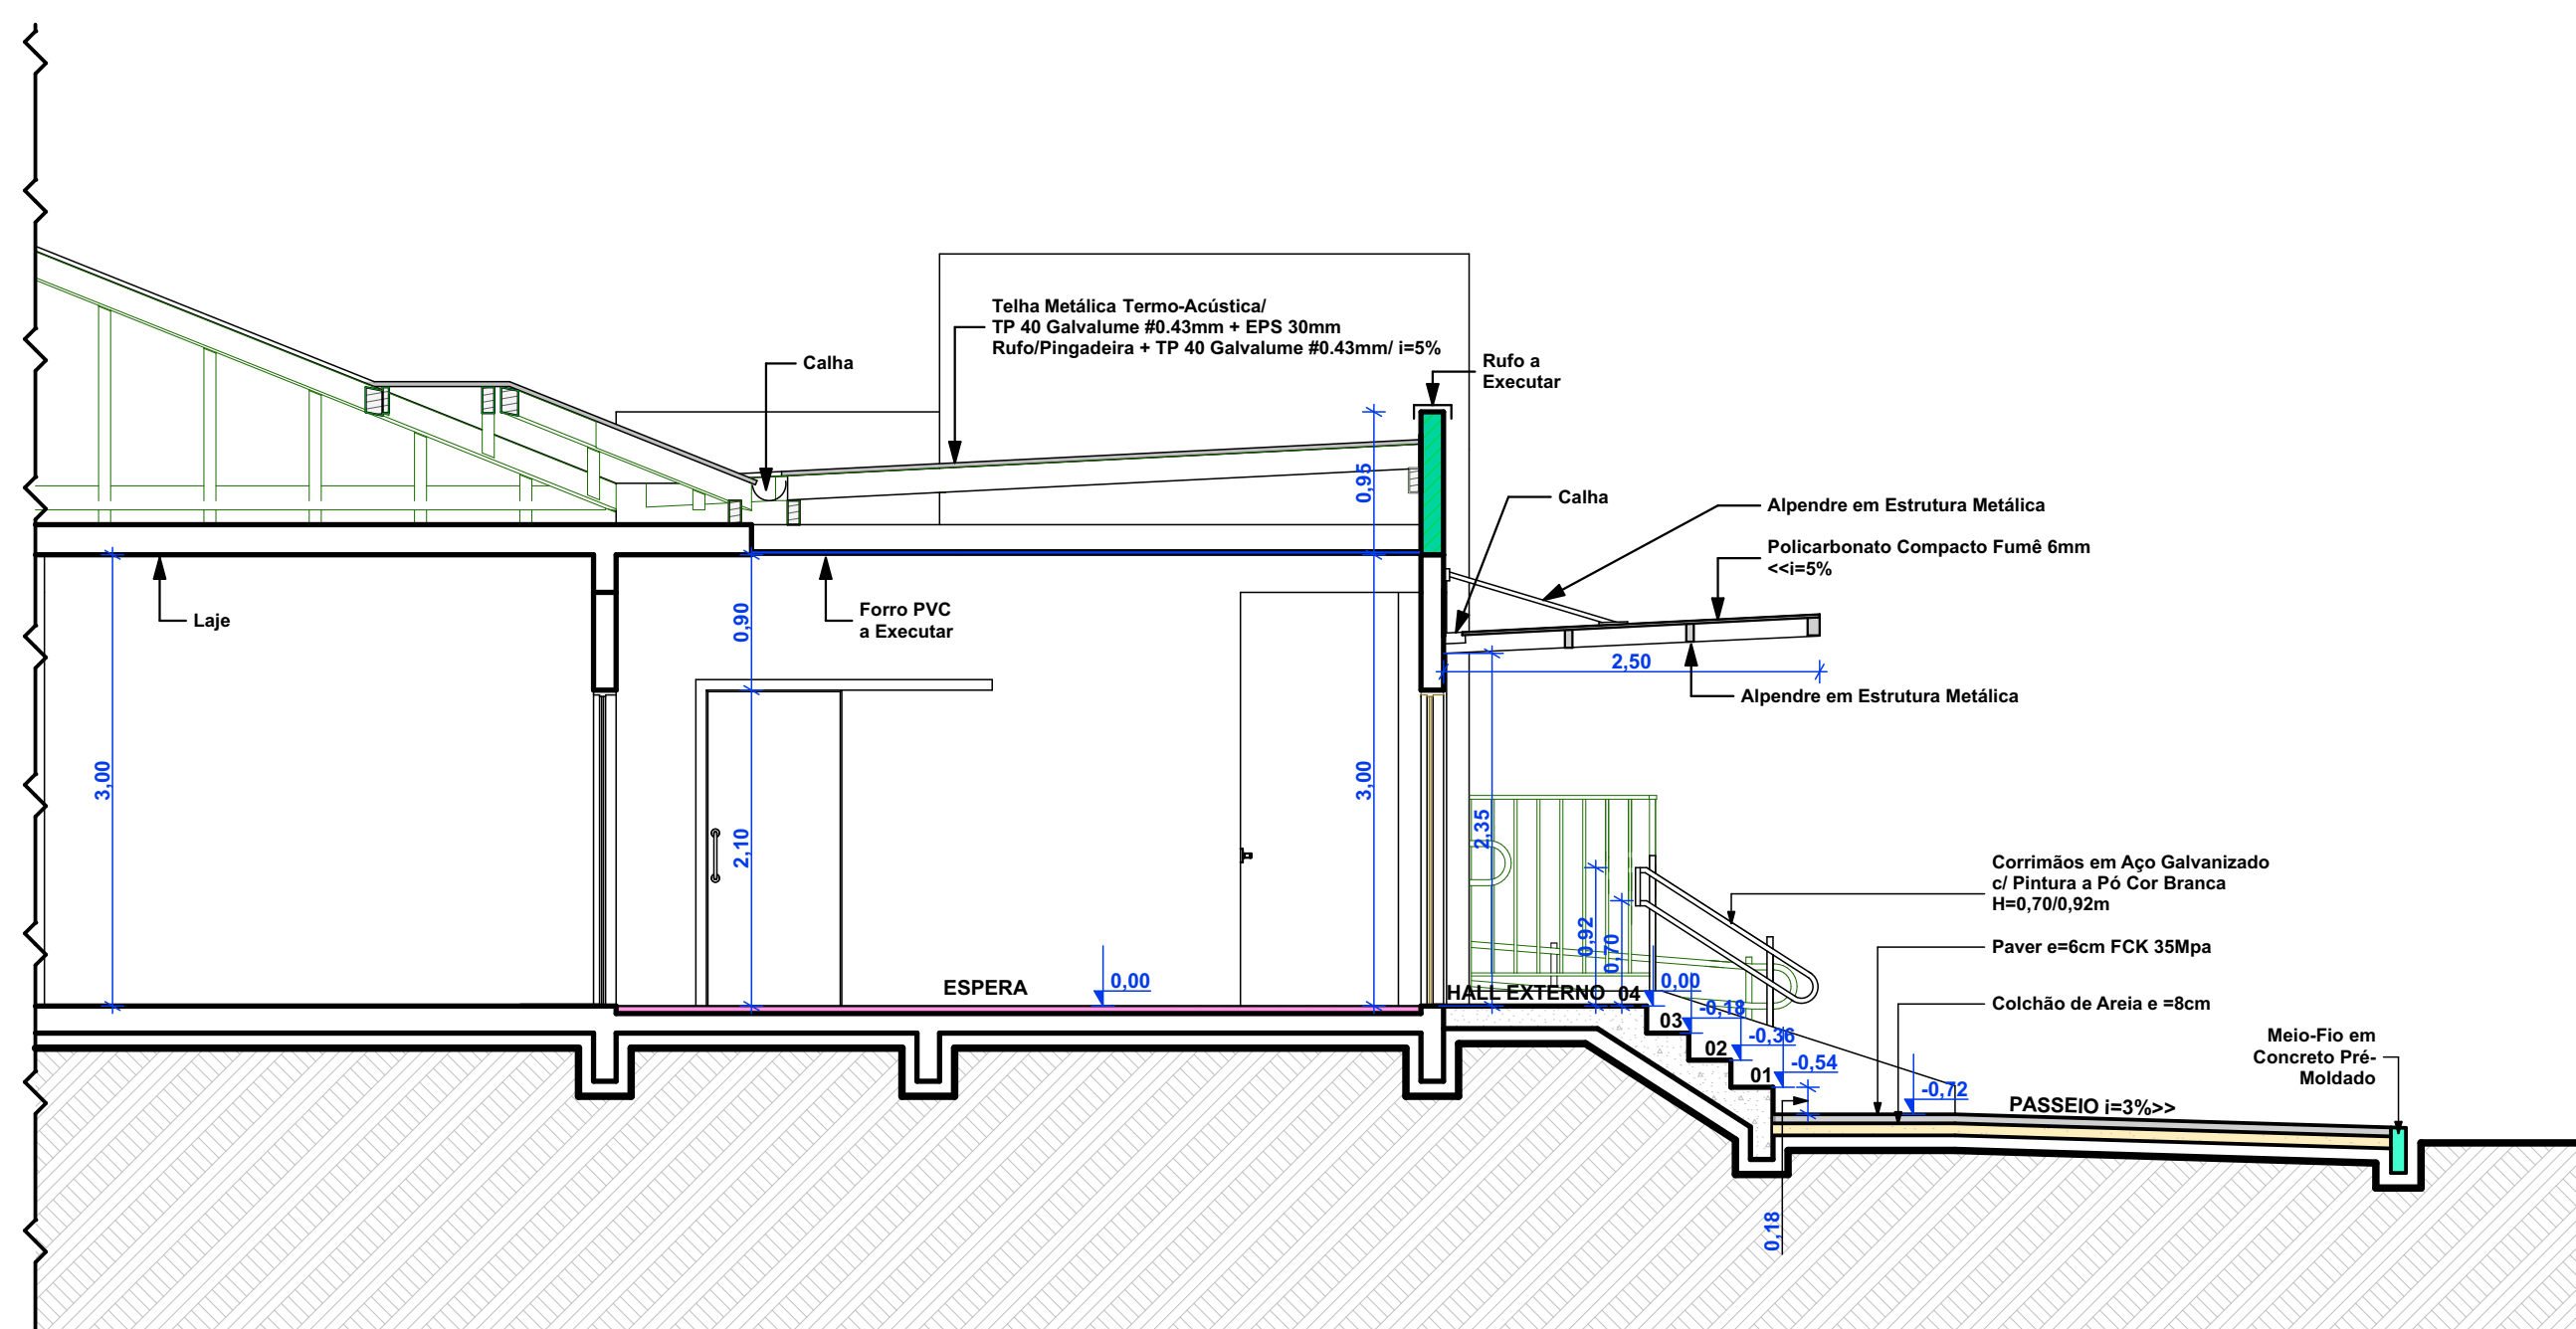

CORTE DD

ESC.: 1/50

CARIMBOS E APROVAÇÕES:

PROJETO - RESPONSÁVEL TÉCNICO:

EXECUÇÃO - RESPONSÁVEL TÉCNICO:

Larissa Lenz Santos
Arquiteta e Urbanista - AMAVI
CAU / 4148155-0

ASSINATURA - PROPRIETÁRIO:

REVISÃO

DATA

ALTERAÇÕES

PROJETO ARQUITETÔNICO



RUA: XV DE NOVEMBRO, Nº 737
CEP: 89160-000 -CENTRO
RIO DO SUL/SC
FONE/FAX: (47) 3531-4242
E-mail: amavi@amavi.org.br
http://www.amavi.org.br

OBRA:

AMPLIAÇÃO E REFORMA -UBS CENTRO

PROPRIETÁRIO:

PREFEITURA MUNICIPAL DE IMBUÍA

ENDEREÇO:

RUA FREI SILVIO, Nº40 - CENTRO - IMBUÍA/SC

CONTEÚDO:

CORTE AA
CORTE BB
CORTE CC
CORTE DD

DESENHO: LARISSA / CAROLINA
ÁREA EXISTENTE A REFORMAR: 459,61m²
ÁREA A CONSTRUIR (INTERNA+EXTERNA): 68,17m² + 138,61m² = 206,78m²
ÁREA TOTAL (EDIFICAÇÃO+EXTERNA): 527,78m² + 138,61m² = 666,39m²
ESCALA: INDICADA
DATA: FEVEREIRO/2023

FOLHA:

ARQ

03/09

TODOS OS DIREITOS RESERVADOS. PROIBIDA A REPRODUÇÃO PARCIAL OU TOTAL.
DESENHO VÁLIDO SOMENTE ASSINADO PELO RESPONSÁVEL DO PROJETO.