


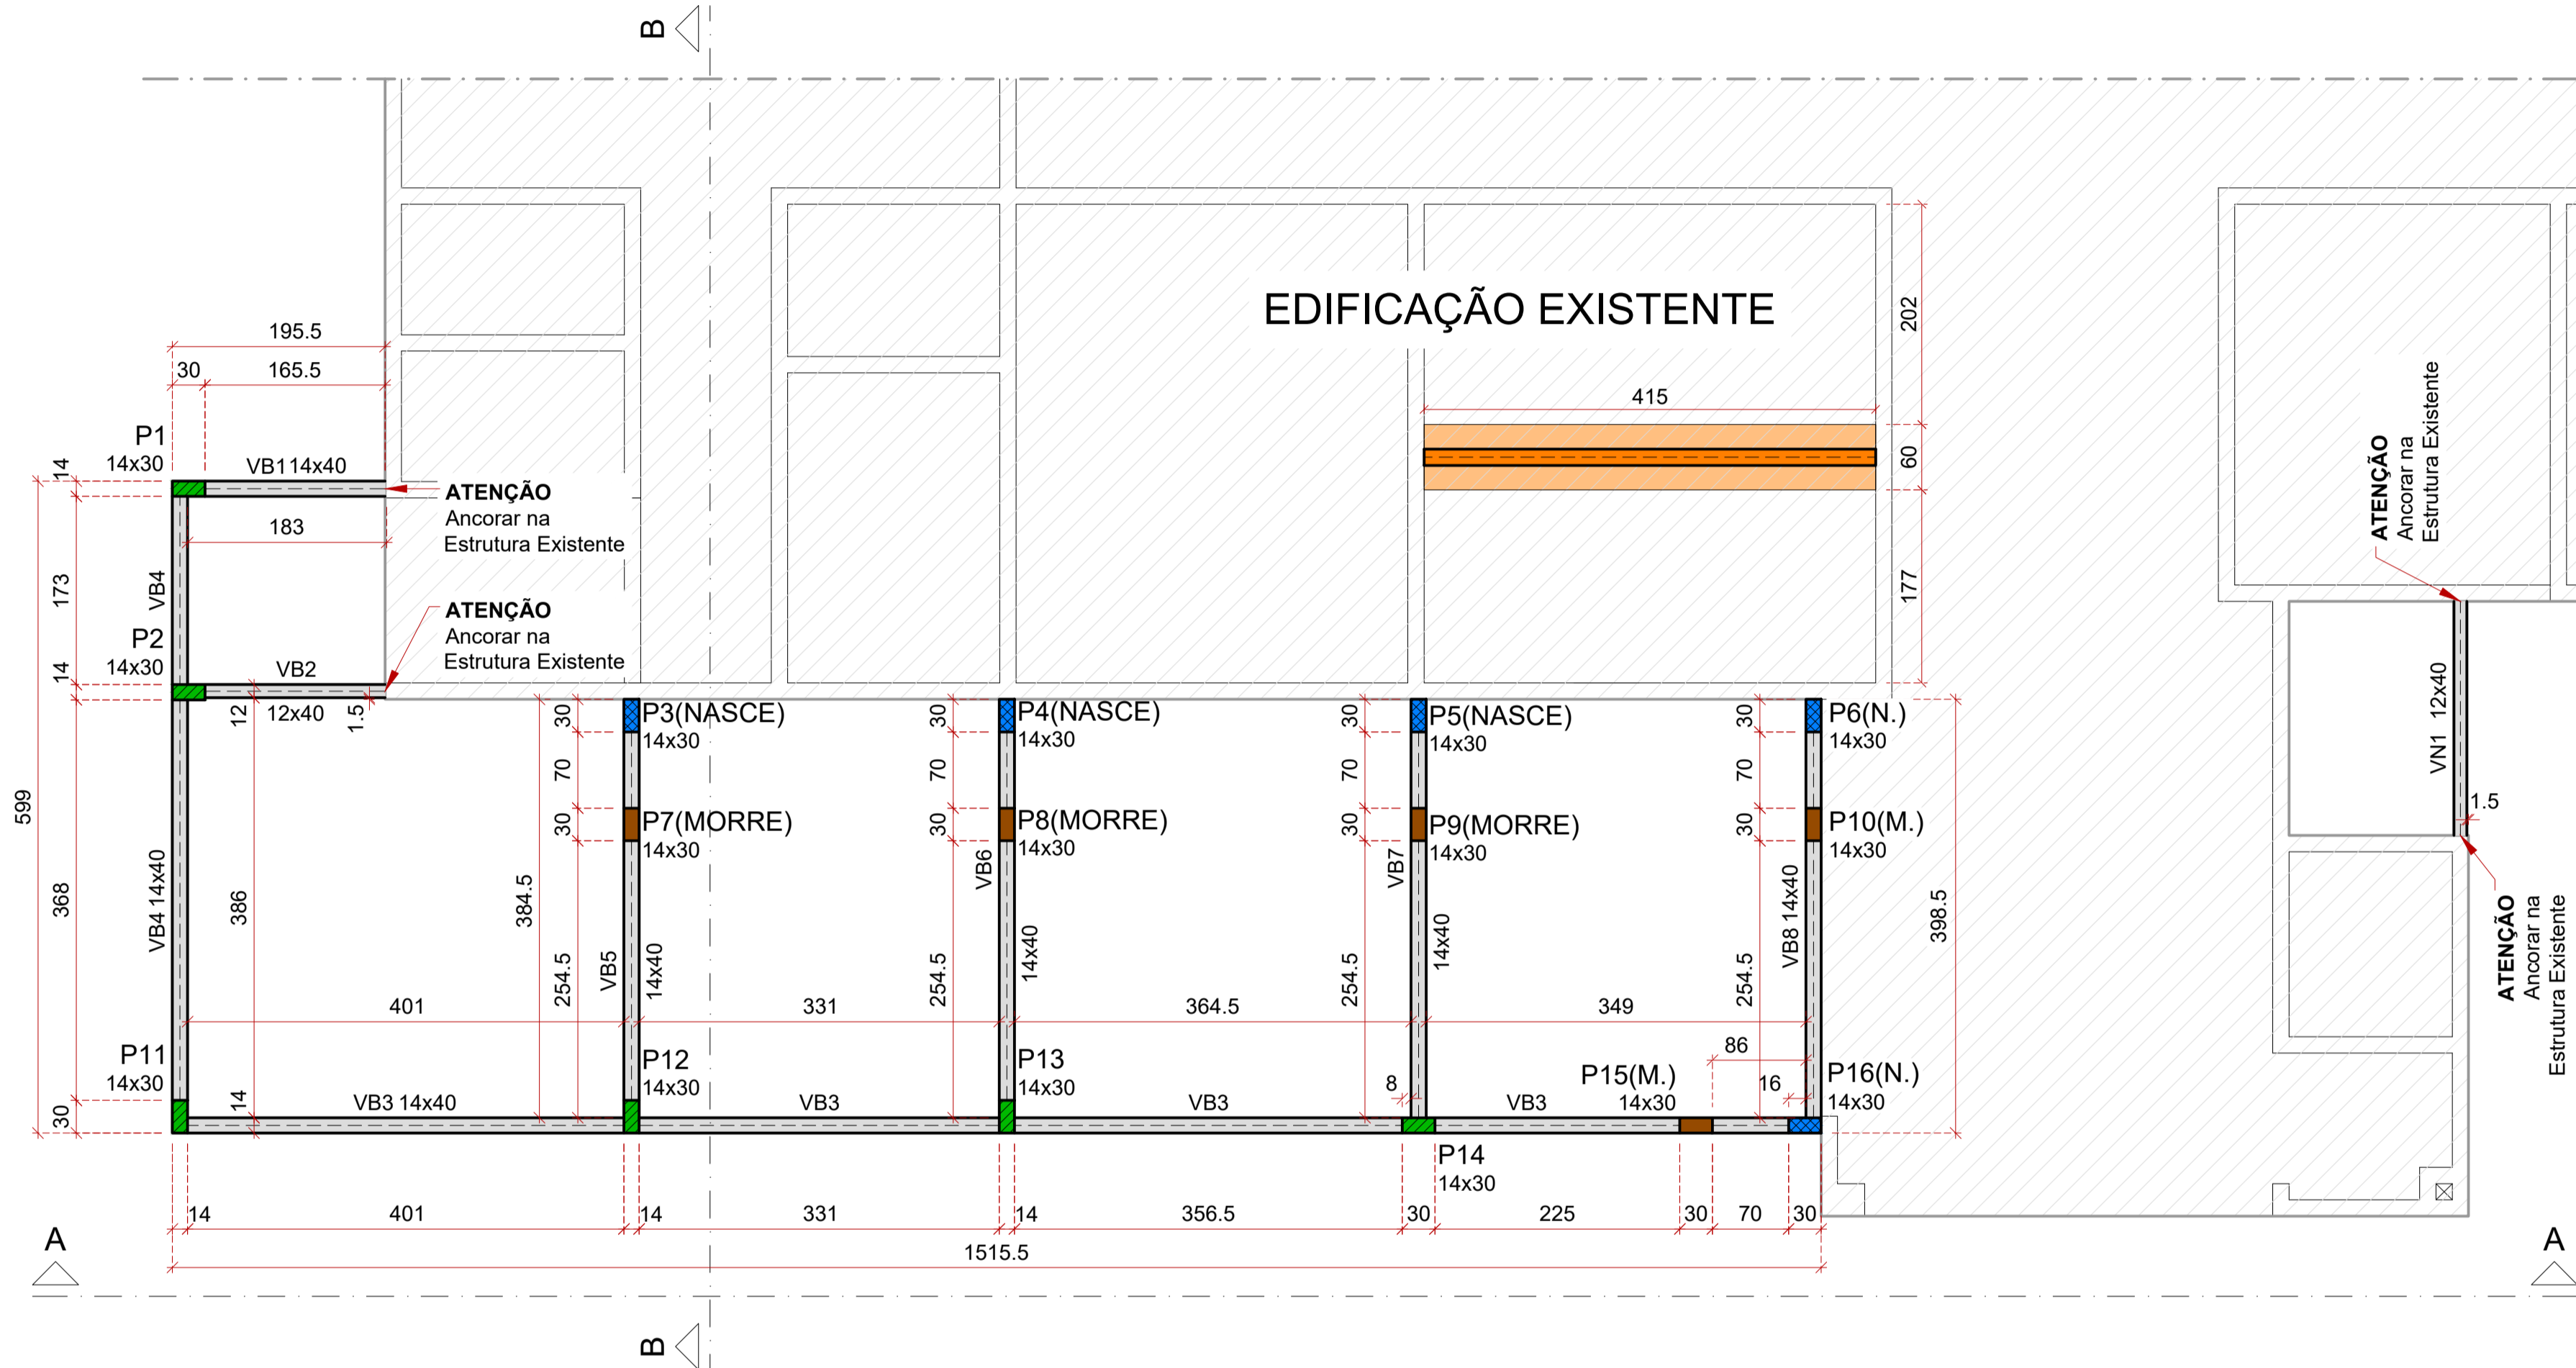

CORTE B-B
ESC.: 1:50



Características dos materiais

fck (kgf/cm²)	Ecs (kgf/cm²)
250	241500

Dim. máx. do agregado = 19 mm

Vigas

Nome	Seção (cm)	Elev. (cm)	Nível (cm)
VB1	14x40	0	-5
VB2	12x40	0	-5
VB3	14x40	0	-5
VB4	14x40	0	-5
VB5	14x40	0	-5
VB6	14x40	0	-5
VB7	14x40	0	-5
VB8	14x40	0	-5

Pilares



Nome	Seção (cm)	Elev. (cm)	Nível (cm)
P1	14x30	0	-5
P2	14x30	0	-5
P3	14x30	0	-5
P4	14x30	0	-5
P5	14x30	0	-5
P6	14x30	0	-5
P7	14x30	0	-5
P8	14x30	0	-5
P9	14x30	0	-5
P10	14x30	0	-5
P11	14x30	0	-5
P12	14x30	0	-5
P13	14x30	0	-5
P14	14x30	0	-5
P15	14x30	0	-5
P16	14x30	0	-5

Legenda dos pilares

- Pilar que morre
- Pilar que passa
- Pilar que nasce

Legenda das vigas e paredes

- Viga
- Viga c/ Sapata Corrida

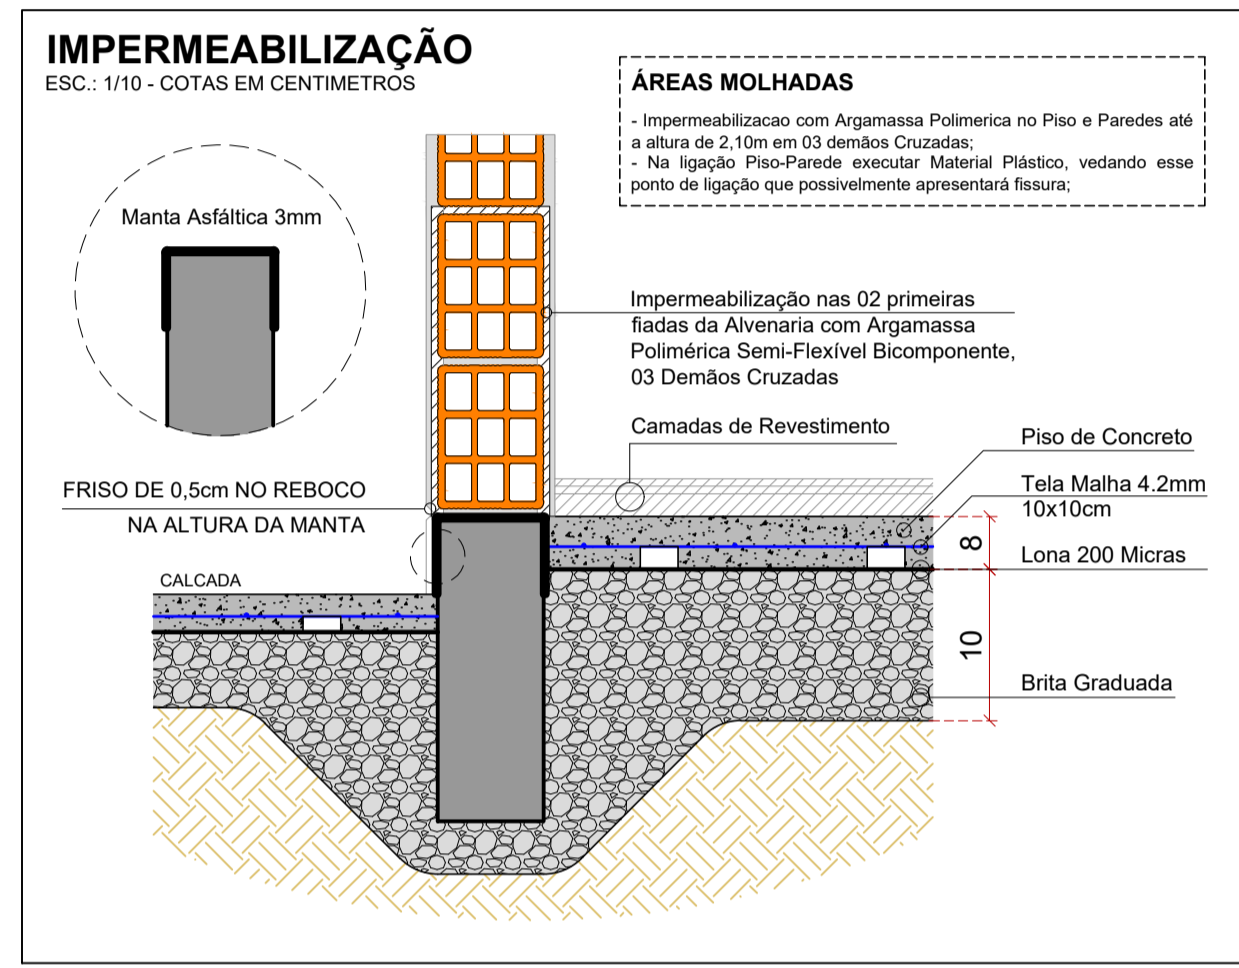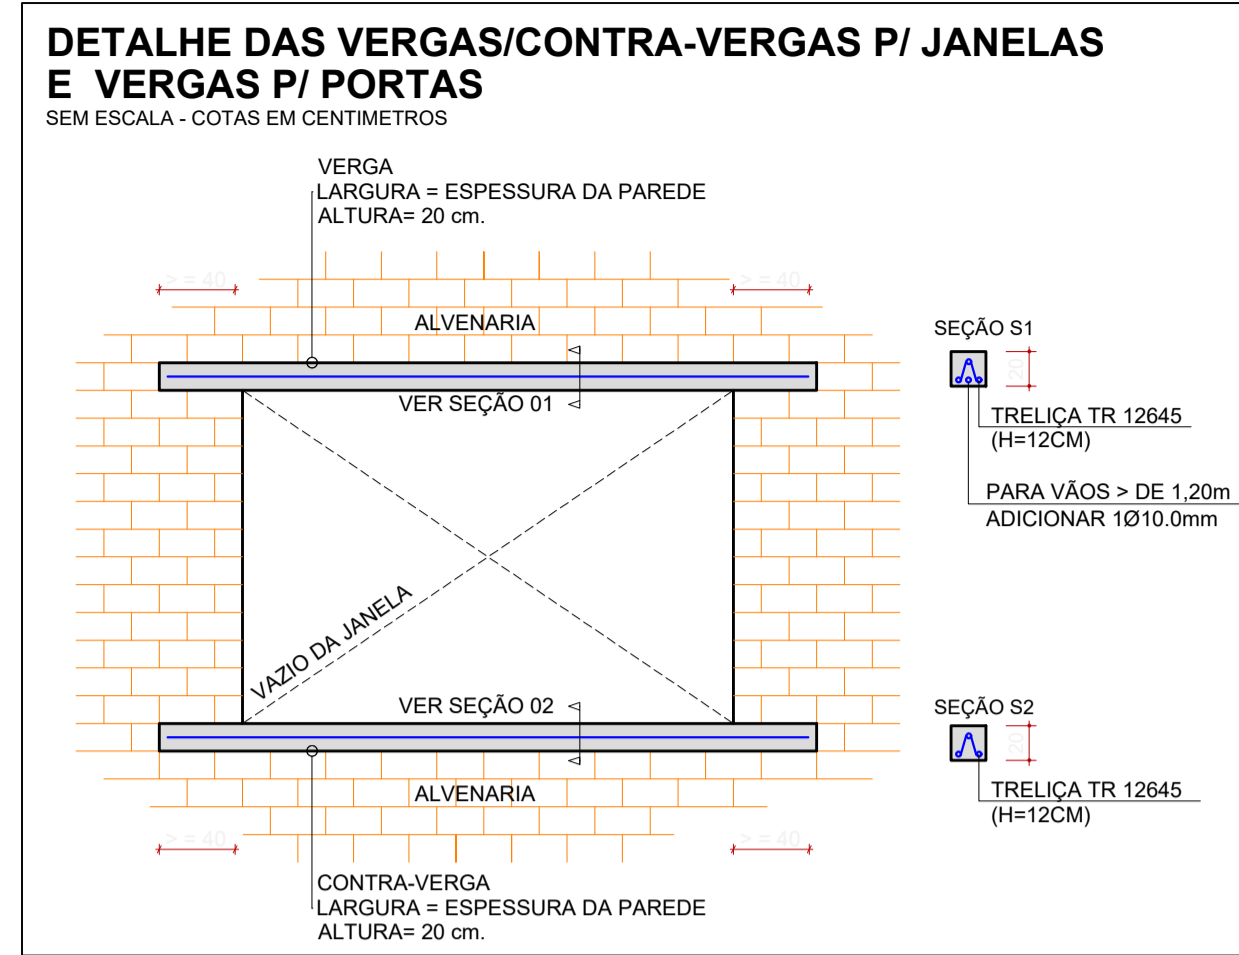

NOTAS IMPORTANTES

- SOLICITAR ART DA EXECUÇÃO DE TODOS OS SERVIÇOS PRESTADOS/EXECUTADOS;
- USAR MÃO DE OBRA QUALIFICADA;
- UTILIZAR ALVENARIA COM LARGURA DE 14CM TÉRREO E 11,5CM NA PLATIBANDA.
- VERIFICAR MEMORIAL DESCRITIVO ANTES DE INICIAR OS SERVIÇOS;
- EM CASO DE ALTERAÇÃO DE PROJETO, DUVIDAS, CONSULTAR O ENGENHEIRO RESPONSÁVEL PELO PROJETO E A FISCALIZAÇÃO ANTES DA EXECUÇÃO DO SERVIÇO;

CONCRETO:
- fck = 25 MPa (CLASSE II)
- Fator AC = 0,60
- Consumo mínimo de cimento = 350Kg/m³


COBRIMENTO DA ARMADURA:
- VIGAS E PILARES = 2,5cm
- FUNDAÇÕES = 5,0cm
* GARANTIR O COBRIMENTO MÍNIMO COM O USO DE ESPAÇADORES OU PASTILHAS.

ACO:
- AÇO: CA-60 - Ø5,0mm
- AÇO: CA-50 - DEMAIS BITOLAS

PROJETO - RESPONSÁVEL TÉCNICO:	EXECUÇÃO - RESPONSÁVEL TÉCNICO:	ASSINATURA - PROPRIETÁRIO: (REPRESENTANTE)

REVISÃO	DATA	ALTERAÇÕES

FORMA DO PAVIMENTO BALDRAME (NÍVEL -5)
ESC.: 1:50

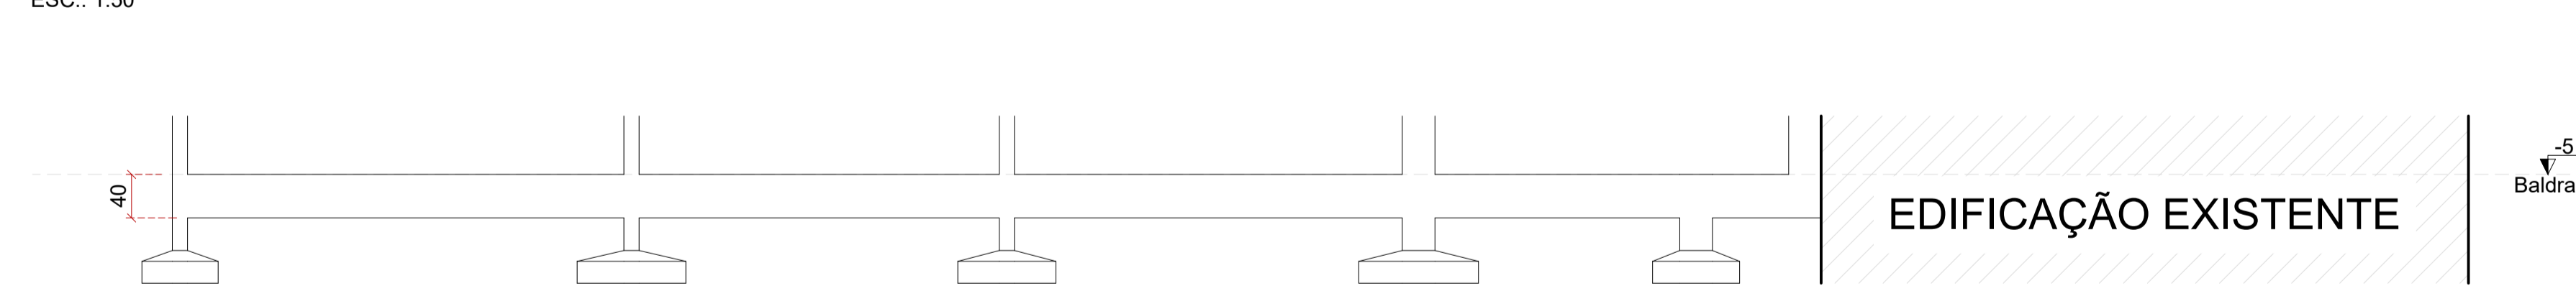

CORTE A-A
ESC.: 1:50



CORTE ESQUEMÁTICO
ESC.: 1:100



PROJETO ESTRUTURAL

AMAVI
ASSOCIAÇÃO DOS MUNICÍPIOS DO ALTO VALE DO ITAÍ

RUA: XV DE NOVEMBRO, Nº 737
CEP: 89160-015 -CENTRO
RIO DO SUL/SC
FONE/FAX: (47) 3531-4242
E-mail: amavi@amavi.org.br
http://www.amavi.org.br

OBRA:
AMPLIAÇÃO E REFORMA - UBS CENTRO

PROPRIETÁRIO:
PREFEITURA MUNICIPAL DE IMBUÍ

ENDEREÇO:
RUA DO FREI SILVIO - CENTRO - IMBUÍ/SC

CONTEÚDO:
- FORMAS BALDRAME

DESENHO:
EDUARDO FIGUEIREDO

ÁREA:
68,17 m²

ESCALA:
INDICADA

DATA:
FEVEREIRO/2022

FOLHA:
EST
02/06

TODOS OS DIREITOS RESERVADOS. PROIBIDA A REPRODUÇÃO PARCIAL OU TOTAL. DESENHO VÁLIDO SOMENTE ASSINADO PELO RESPONSÁVEL DO PROJETO.