


PROJETO DE TERRAPLENAGEM

659200.0000

659300.0000

659400.0000

6959700.0000

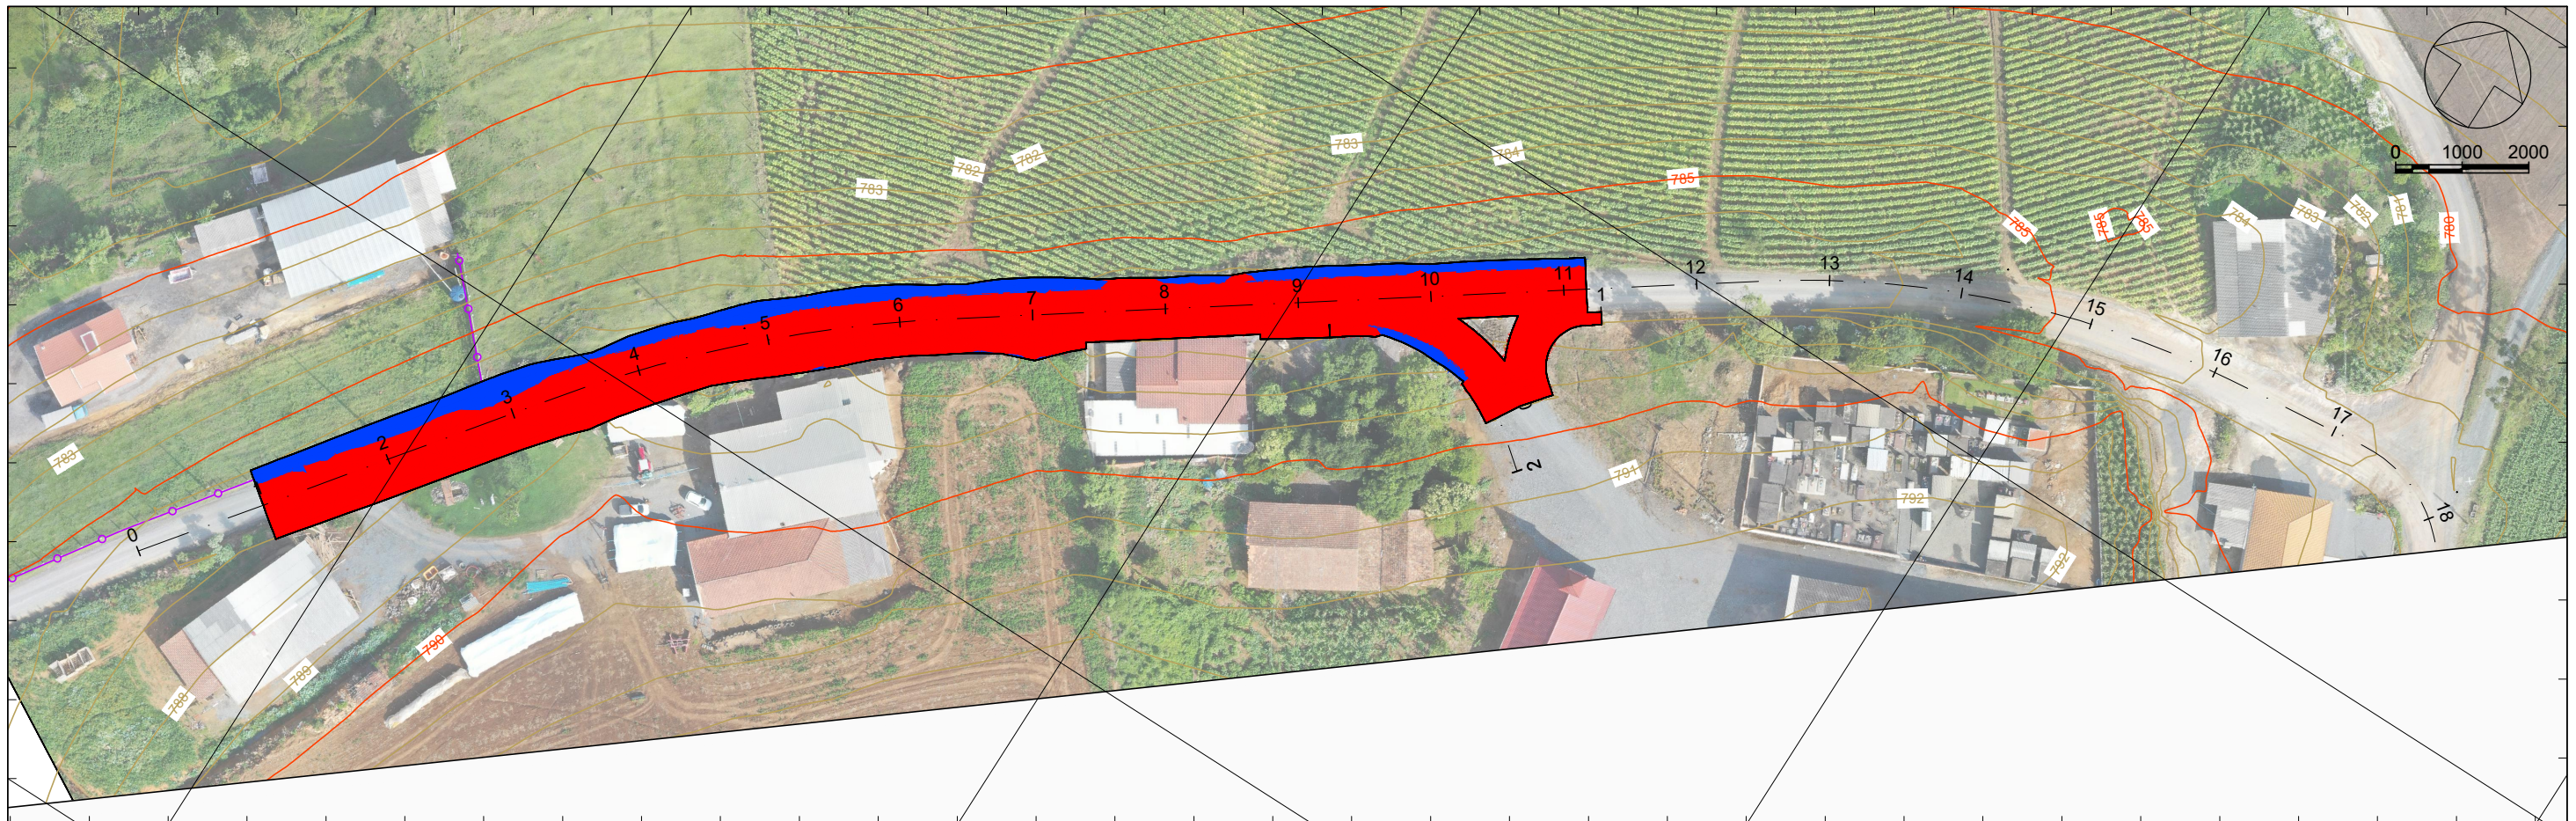

6959400.0000

659200.0000

659300.0000

659400.0000

659500.0000

659400.0000

- L E G E N D A**
- CORTE
 - ATERRO

Sistema SIRGAS 2000 - UTM zona 22 S
 Altimétria Ortométrica - hgeoHNOR_IMBITUBA

Orgão:
 Prefeitura Municipal Imbuia - SC
 Secretaria de Planejamento de Imbuia - SC
 Departamento de Engenharia de Imbuia - SC

Empresa:

 Ewerton Luiz Roberto
 Engenheiro Civil
 CREA/SC -76.484-1

Título: Projeto de Terraplenagem - Est. 1+0 a Est. 11+3,40

Escala:
1:1000

Rua: Estrada do garrafão

Data:
Mar/2022

Fase: Projeto Executivo

Folha:
A3

Referência: OE-EGR-IMP-A3-TE-01-R0

Localização:
Imbuia - SC

VOLUME TOTAL - Eixo-Principal

Estaca	Área de Corte (m²)	Área de Aterro (m²)	Volume de Corte (m3)	Volume de Aterro (m3)	Volum. Corte Acum. (m3)	Volum Aterro Acum. (m3)	Volume Líquido (m3)
0+4,88	0,00	0,00	0,00	0,00	0,00	0,00	0,00
1+0,00	3,41	0,77	25,78	5,83	25,78	5,83	19,95
2+0,00	4,36	1,02	77,73	17,93	103,51	23,76	79,75
3+0,00	3,77	1,43	81,29	24,49	184,79	48,25	136,54
3+6,27	5,06	0,96	27,67	7,50	212,46	55,75	156,72
4+0,00	4,87	0,46	67,52	10,00	279,98	65,75	214,23
4+16,83	3,59	1,05	70,60	13,03	350,58	78,78	271,80
5+0,00	4,53	1,08	12,86	3,38	363,45	82,16	281,29
6+0,00	4,26	0,70	87,17	18,25	450,62	100,42	350,20
6+7,39	5,21	0,30	34,83	3,79	485,45	104,20	381,25
7+0,00	5,74	0,73	69,02	6,50	554,47	110,71	443,76
8+0,00	5,40	0,03	111,48	7,68	665,94	118,38	547,56
9+0,00	3,59	0,56	89,93	5,93	755,88	124,32	631,56
10+0,00	6,00	0,77	95,85	13,28	851,73	137,60	714,13
11+0,00	5,73	0,13	117,23	8,94	968,96	146,54	822,41
11+3,40	4,91	0,13	18,07	0,43	987,03	146,97	840,05

L
E
N
G
E
N
H
A

Orgão:
Prefeitura Municipal Imbuia - SC
 Secretaria de Planejamento de Imbuia - SC
 Departamento de Engenharia de Imbuia - SC

Empresa:
 **Oeste**
 ENGENHARIA
 Ewerton Luiz Roberto
 Engenheiro Civil
 CREA/SC -76.484-1

Título: Projeto de Terraplenagem - Est. 1+0 a Est. 11+3,40

Rua: Estrada do garrafão

Fase: Projeto Executivo

Referência: OE-EGR-IMP-A3-TE-02-R0

Localização:
 Imbuia - SC

Escala:
 1:1000

Data:
 Mar/2022

Folha:
 A3