





LEGENDA E QUANTIDADES	
	Caixa de Captação 26 Unid.
	Inspeção 08 Unid.
	Caixa de Passagem 04 Unid.
	Tubo Ø 40 cm 807,00 m

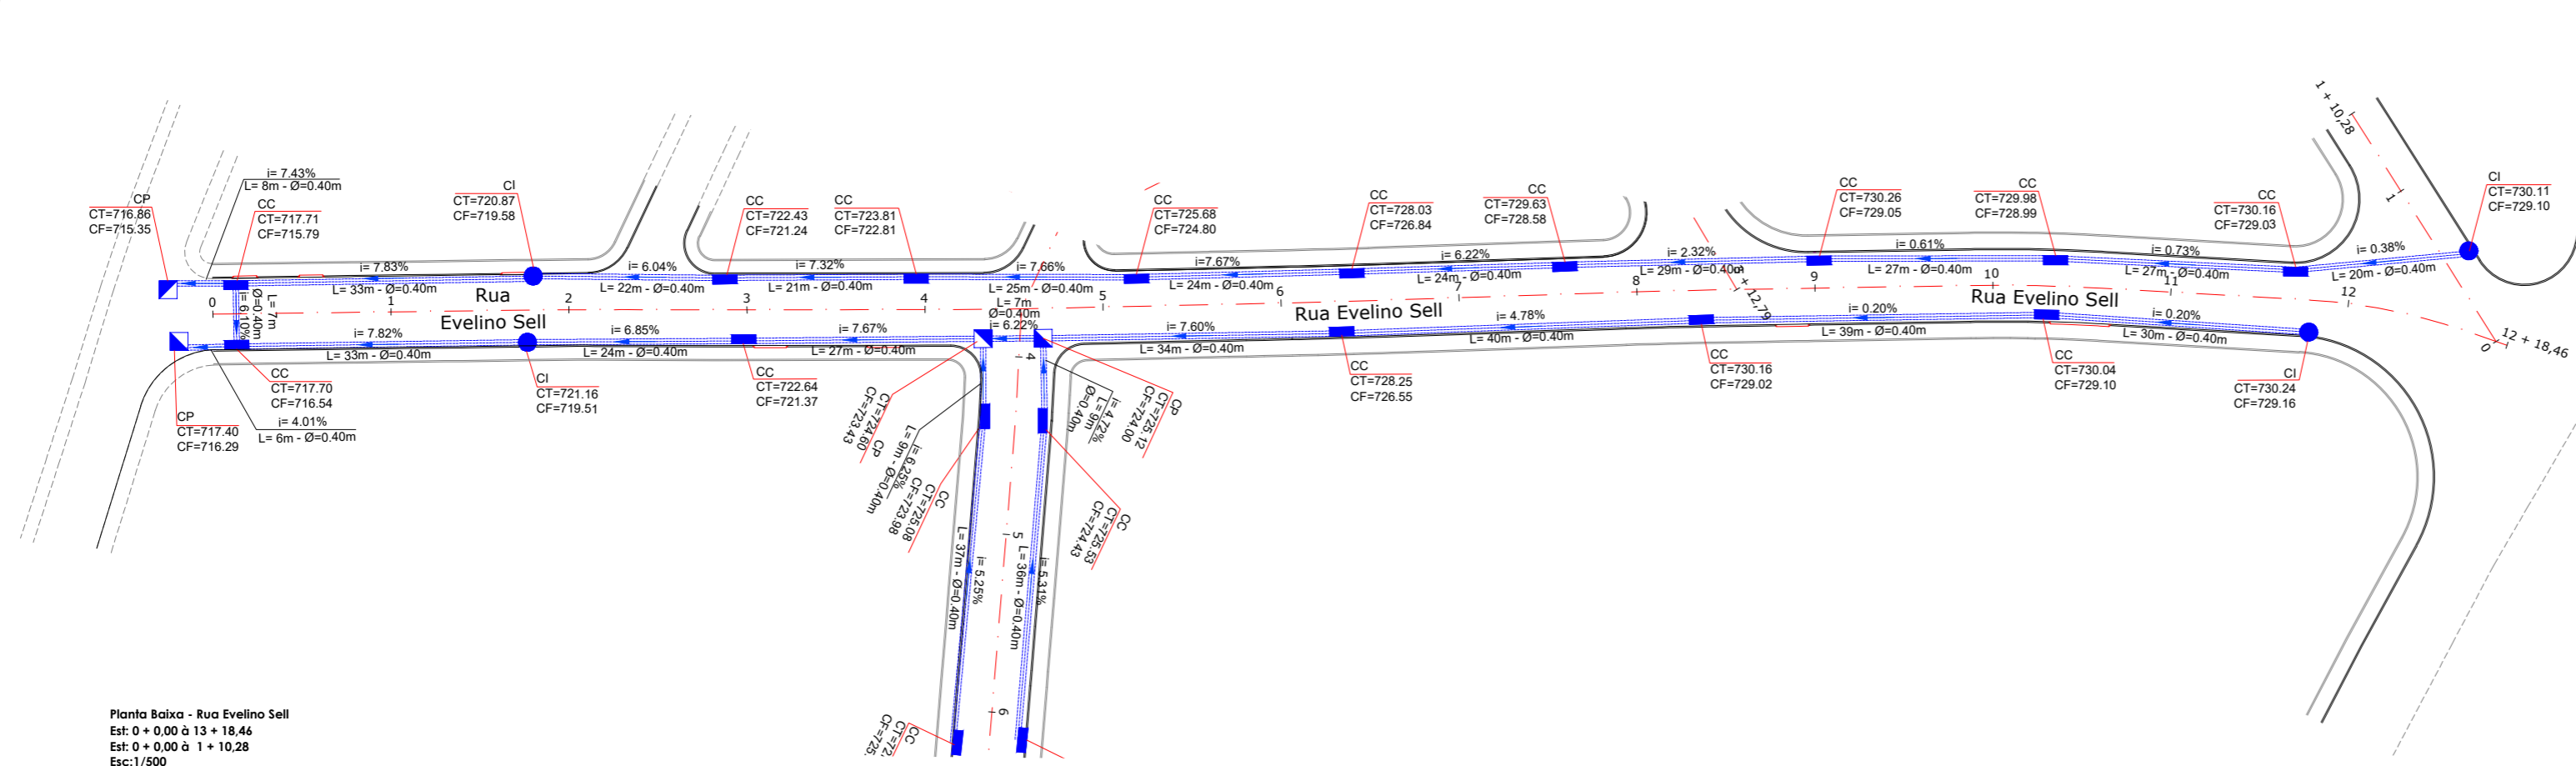


Planta Baixa - Rua Evelino Sell  
Est: 0 + 0,00 à 13 + 18,46  
Esc: 1/500

Perfil Alinhamento - Rua Evelino Sell (Lado Esquerdo)  
Est: 0 + 0,00 à 12 + 18,46  
Esc: 1/500

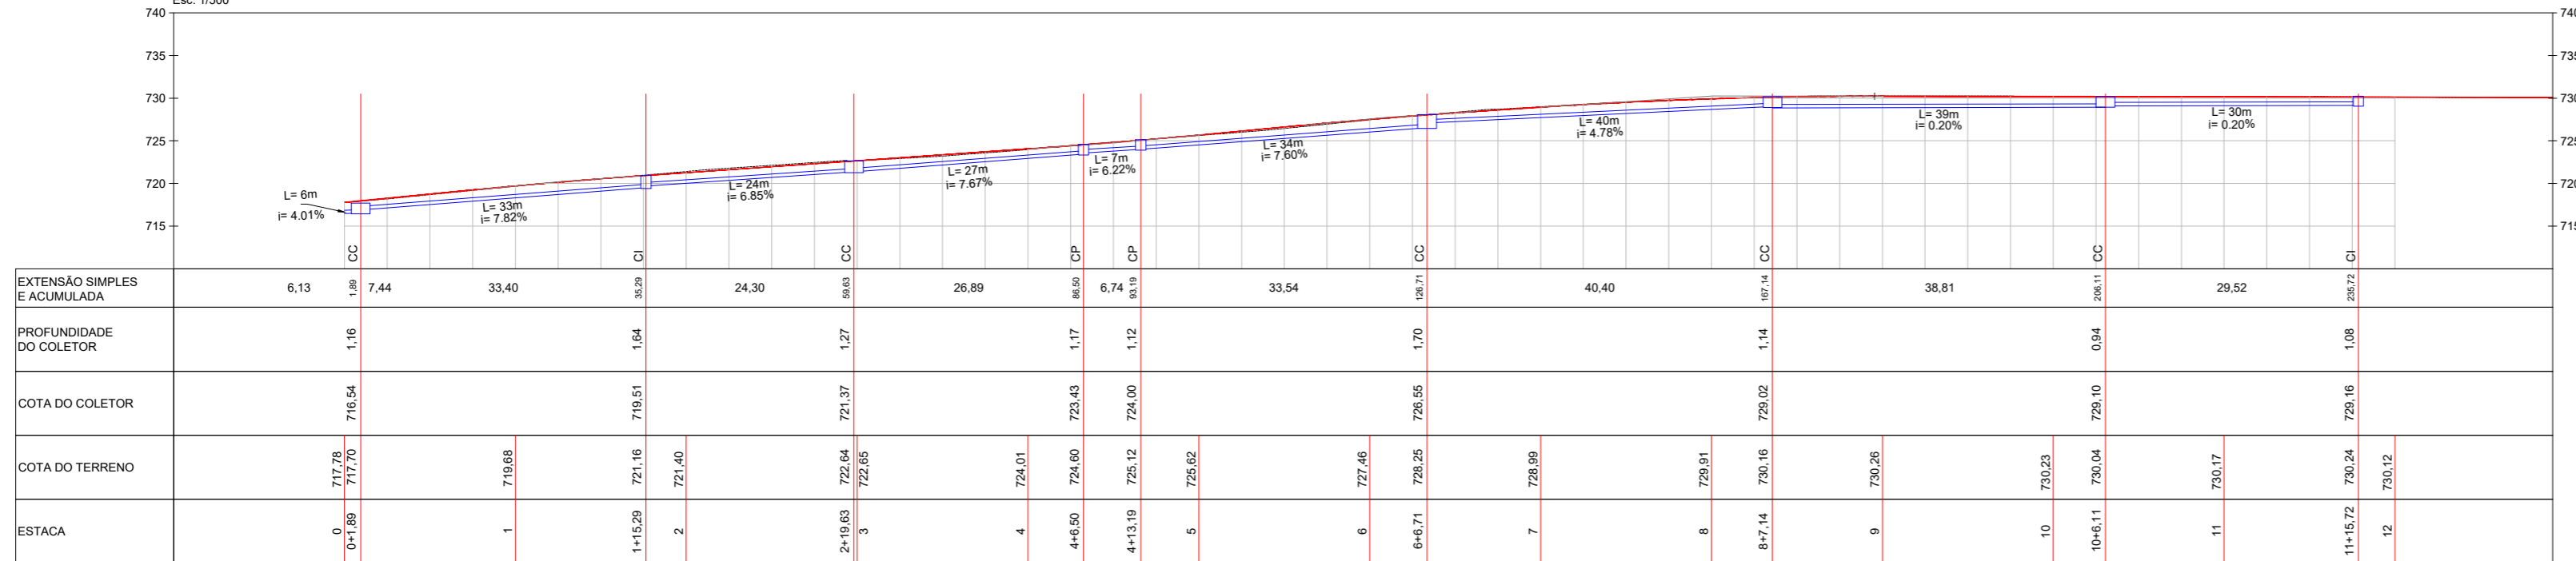

Perfil Alinhamento - Rua Evelino Sell (Lado Direito)  
Est: 0 + 0,00 à 12 + 18,46  
Esc: 1/500

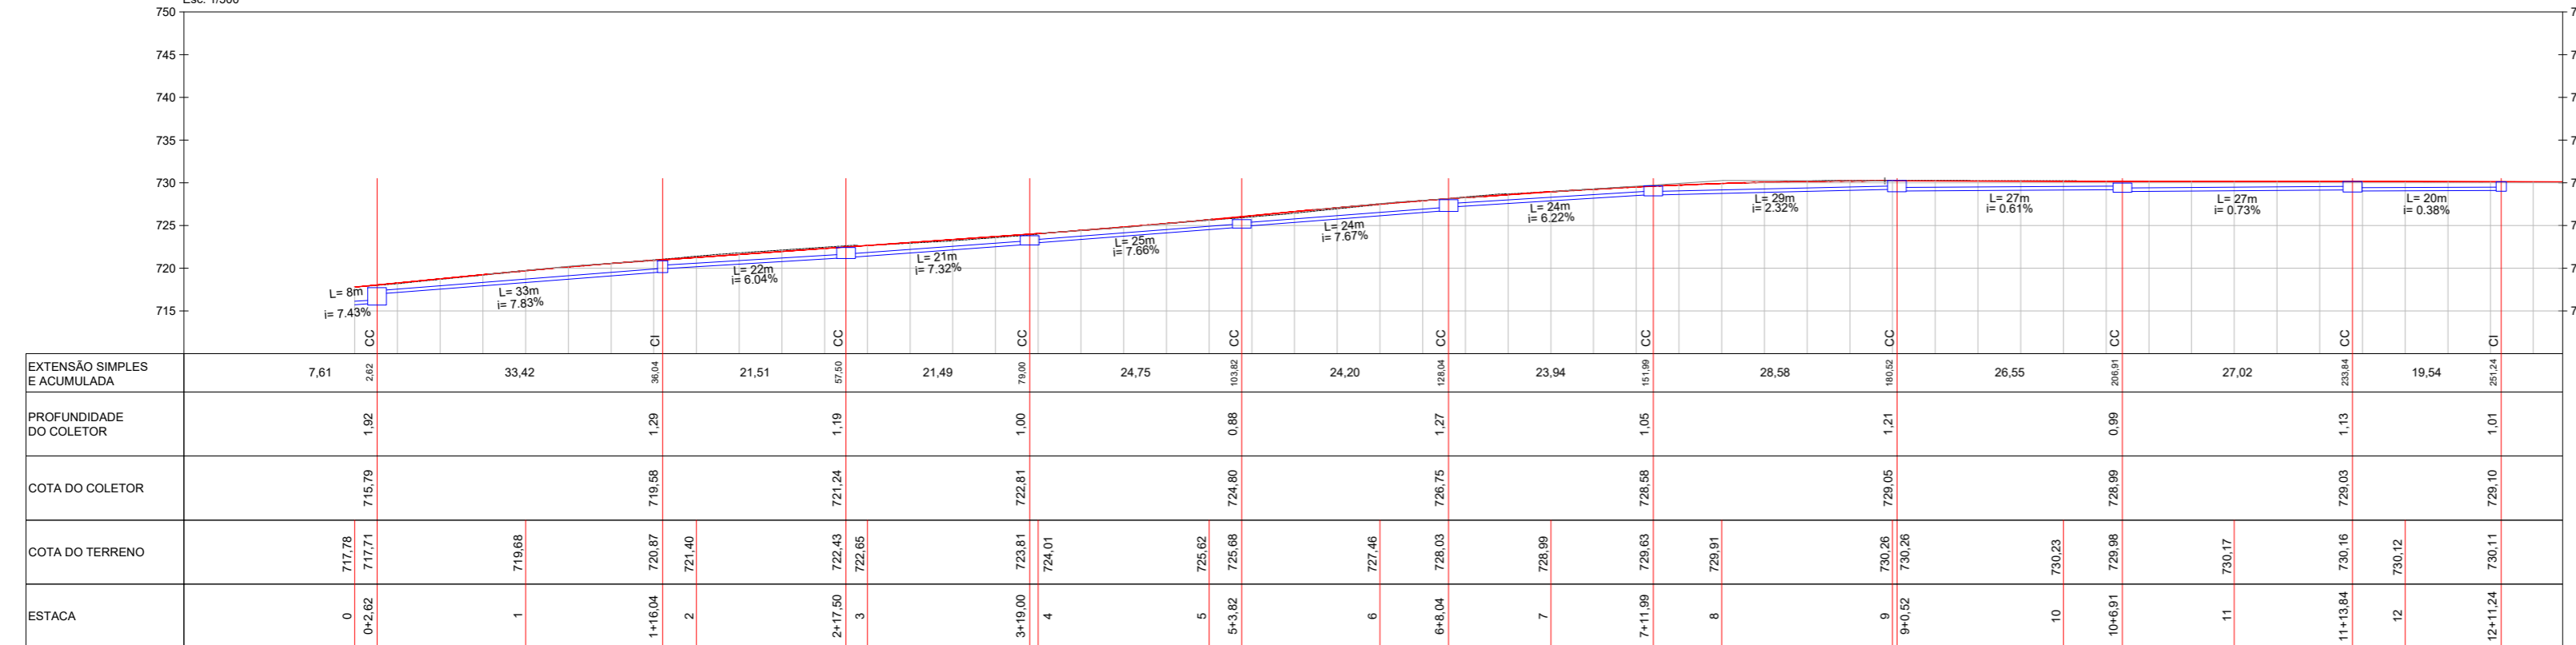

**GEOMAPA** Engenharia

AV. BARÃO DO RIO BRANCO, 99 - RIO DO SUL - S.C. (47) 3521-8457

ASSOCIAÇÃO DOS MUNICÍPIOS DO ALTO VALE DO ITAJAÍ

SÉRIE: PROJETO DE PAVIMENTAÇÃO		ARQUIVO: PAV_DRE_R01.dwg
REFERÊNCIA: PROJETO DE DRENAGEM		
LOCAL: RUA EVELINO SELL	ENDEREÇO DA OBRA: Rua Evelino Sell, Bairro Centro - Imbuia/SC	
PROPRIETÁRIO: MUNICÍPIO DE IMBUIA	ENGENHEIRO RESPONSÁVEL: GABRIELA SKOWASCH BOSSE	
DATA: 01/09/2021	TIPO: DRE	
		01
DIREITOS AUTORAIS RESERVADOS - PROIBIDA QUALQUER REPRODUÇÃO SEM AUTORIZAÇÃO EXPRESSA		