DETALHE CAIXA DE CAPTAÇÃO Ø40

PLANTA BAIXA TOPO

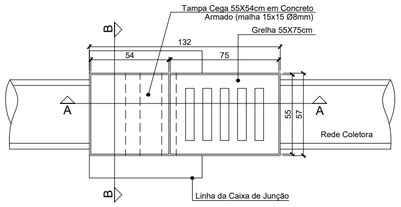

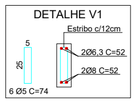

CORTE AA

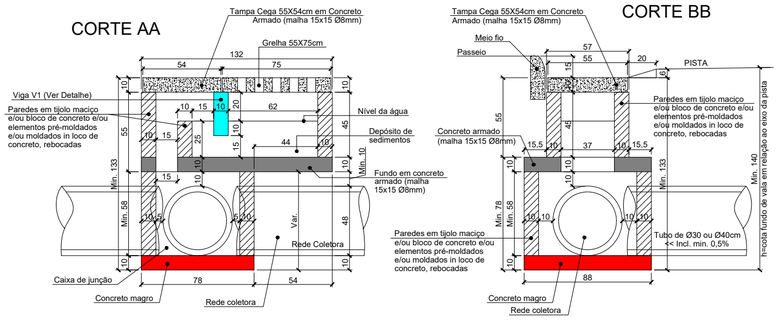

CORTE BB

PLANTA BAIXA CAIXA DE JUNÇÃO

ESCALA 1:20

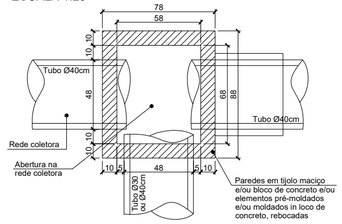

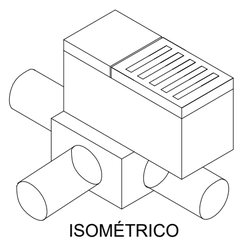

DETALHE CAIXA DE PASSAGEM (CP)

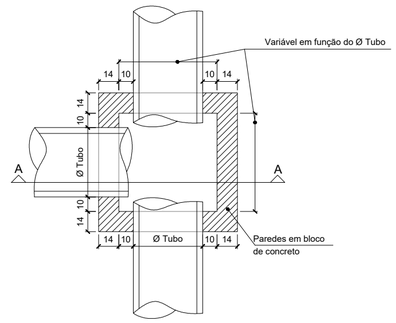

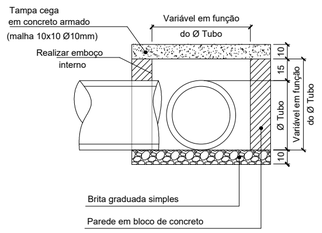

DETALHE DA CAIXA DE INSPEÇÃO

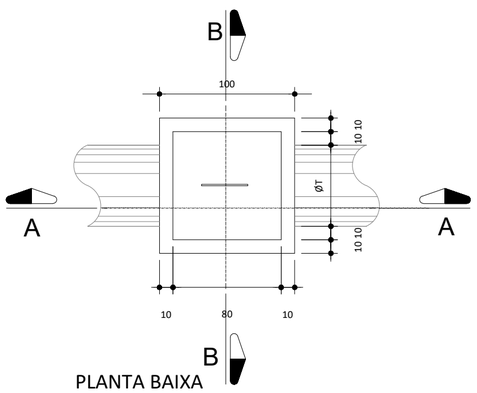

PLANTA BAIXA

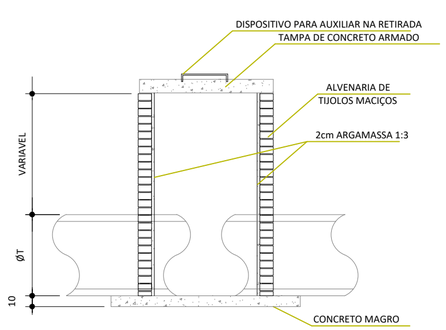

CORTE A-A

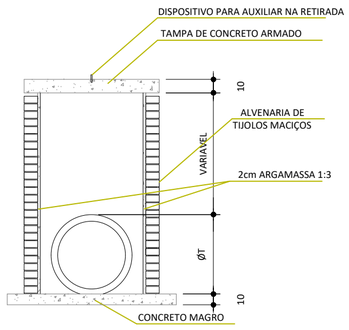

CORTE B-B

GEOMAPA Engenharia

AV. BARÃO DO RIO BRANCO, 99 - RIO DO SUL - S.C. (47) 3521-8457

ASSOCIAÇÃO DOS MUNICÍPIOS DO ALTO VALE DO ITAJAÍ

OBRA:

PROJETO DE PAVIMENTAÇÃO

REFERÊNCIA:

PROJETO DE DRENAGEM

ARQUIVO: PAV_DRE_R01.dwg

LOCAL:

RUA EVELINO SELL
RUA FERNANDO ARNOLD
RUA ANTÔNIO ALLEIN

ENDEREÇO DA OBRA:

Rua Evelino Sell, Rua Fernando Arnold e Rua Antônio Allein
Bairro Centro - Imbuia/SC

PROPRIETÁRIO:

MUNICÍPIO DE IMBUIA

DESENHO: MARIA EDUARDA ARAGÃO

ESCALA: INDICADA

DATA: 03/09/2021

TIPO: **DRE**

PRANCHA: **04** / 04

ENGENHEIRA RESPONSÁVEL:

GABRIELA SKOWASCH BOSSE:04364730971

Assinado de forma digital por GABRIELA SKOWASCH BOSSE:04364730971
DN: c=BR, o=ICP-Brasil, ou=Secretaria da Receita Federal do Brasil - RFB, ou=RFB e-CPF A3, ou=EM BRANCO, ou=83797191000191, ou=PRESENCIAL, cn=GABRIELA SKOWASCH BOSSE:04364730971
Dados: 2021.09.22 18:20:08 -03'00'

GABRIELA SKOWASCH BOSSE
ENGENHEIRA CIVIL
CREA/SC nº 178.970-0

DIREITOS AUTORAIS RESERVADOS – PROIBIDA QUALQUER REPRODUÇÃO SEM AUTORIZAÇÃO EXPRESSA