



CORTE AA
ESC.: 1/100

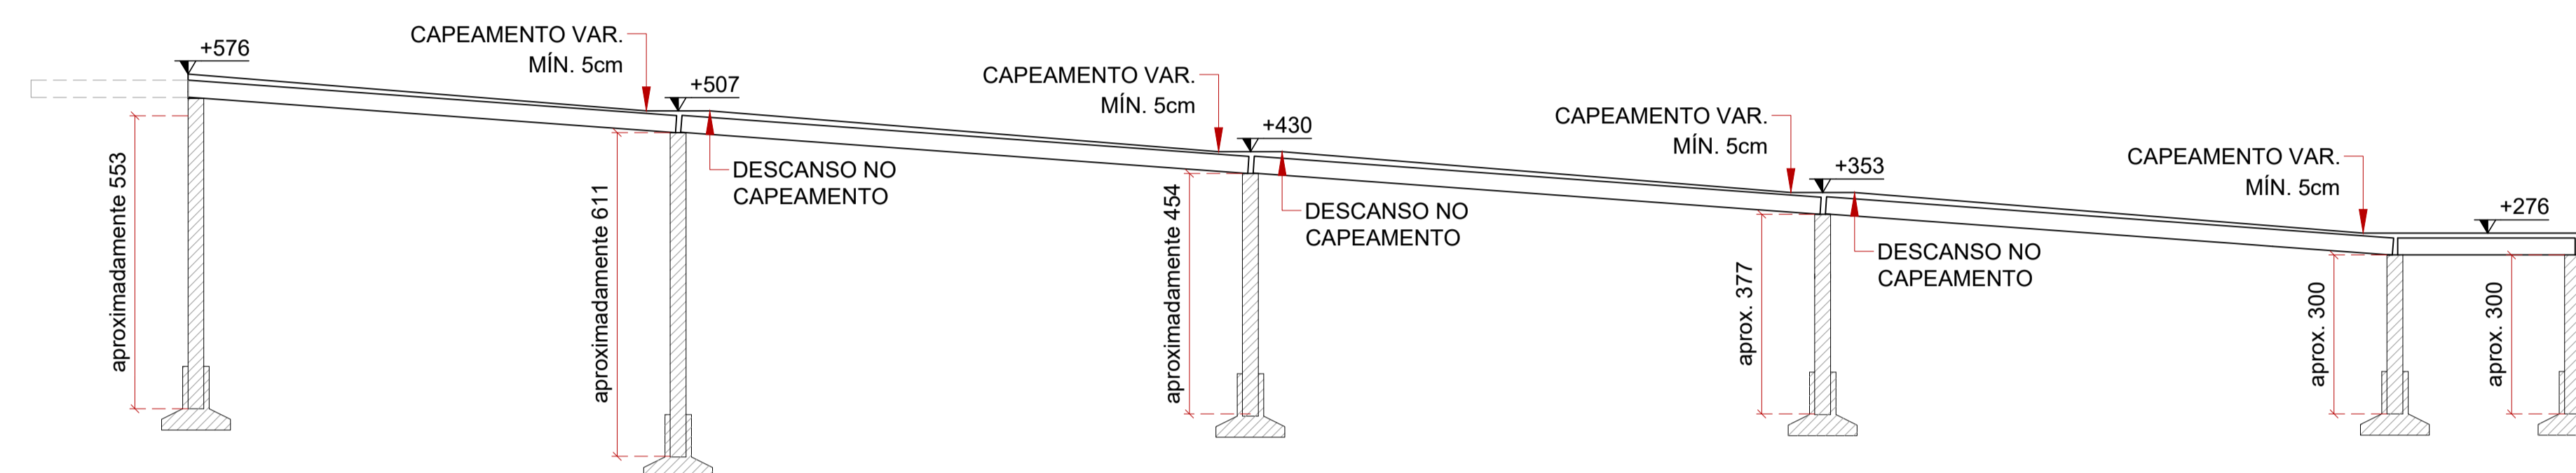

CORTE BB
ESC.: 1/100

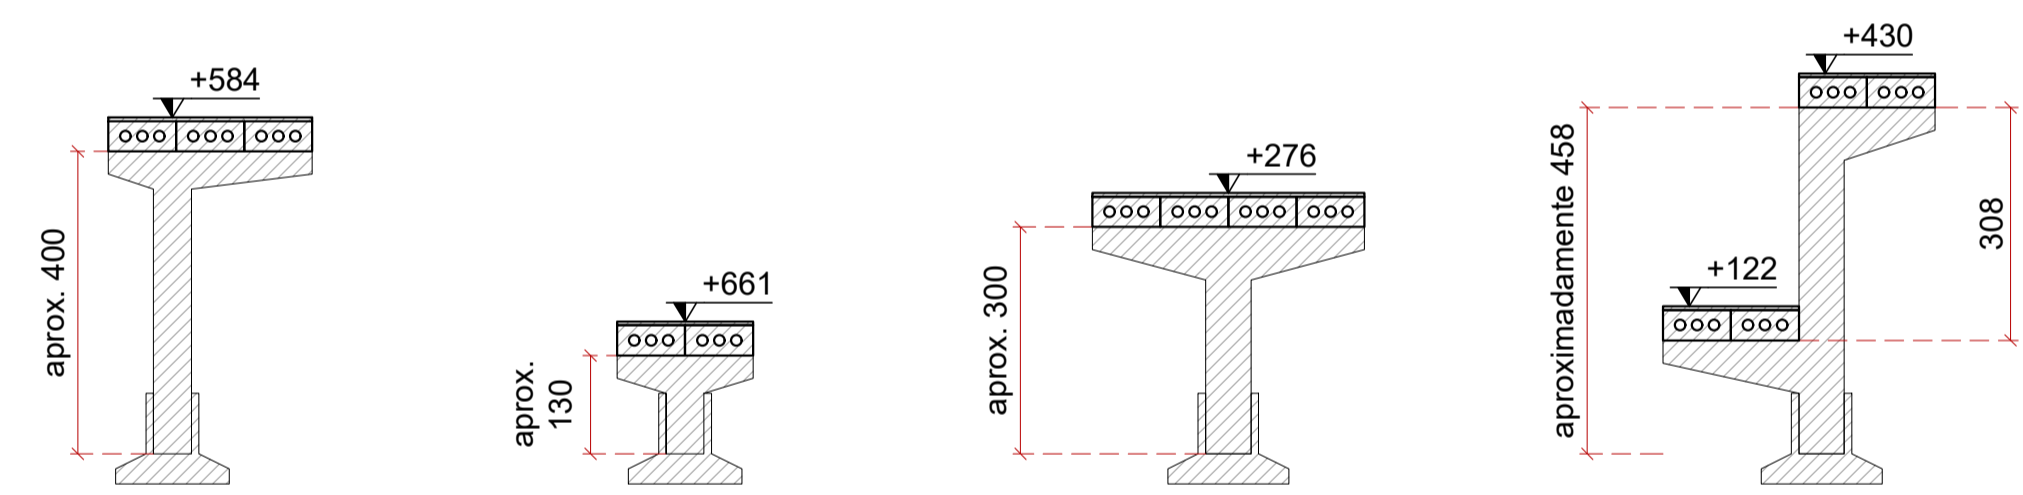


CORTE CC
ESC.: 1/100

CORTE DD
ESC.: 1/100

CORTE EE
ESC.: 1/100

CORTE FF
ESC.: 1/100

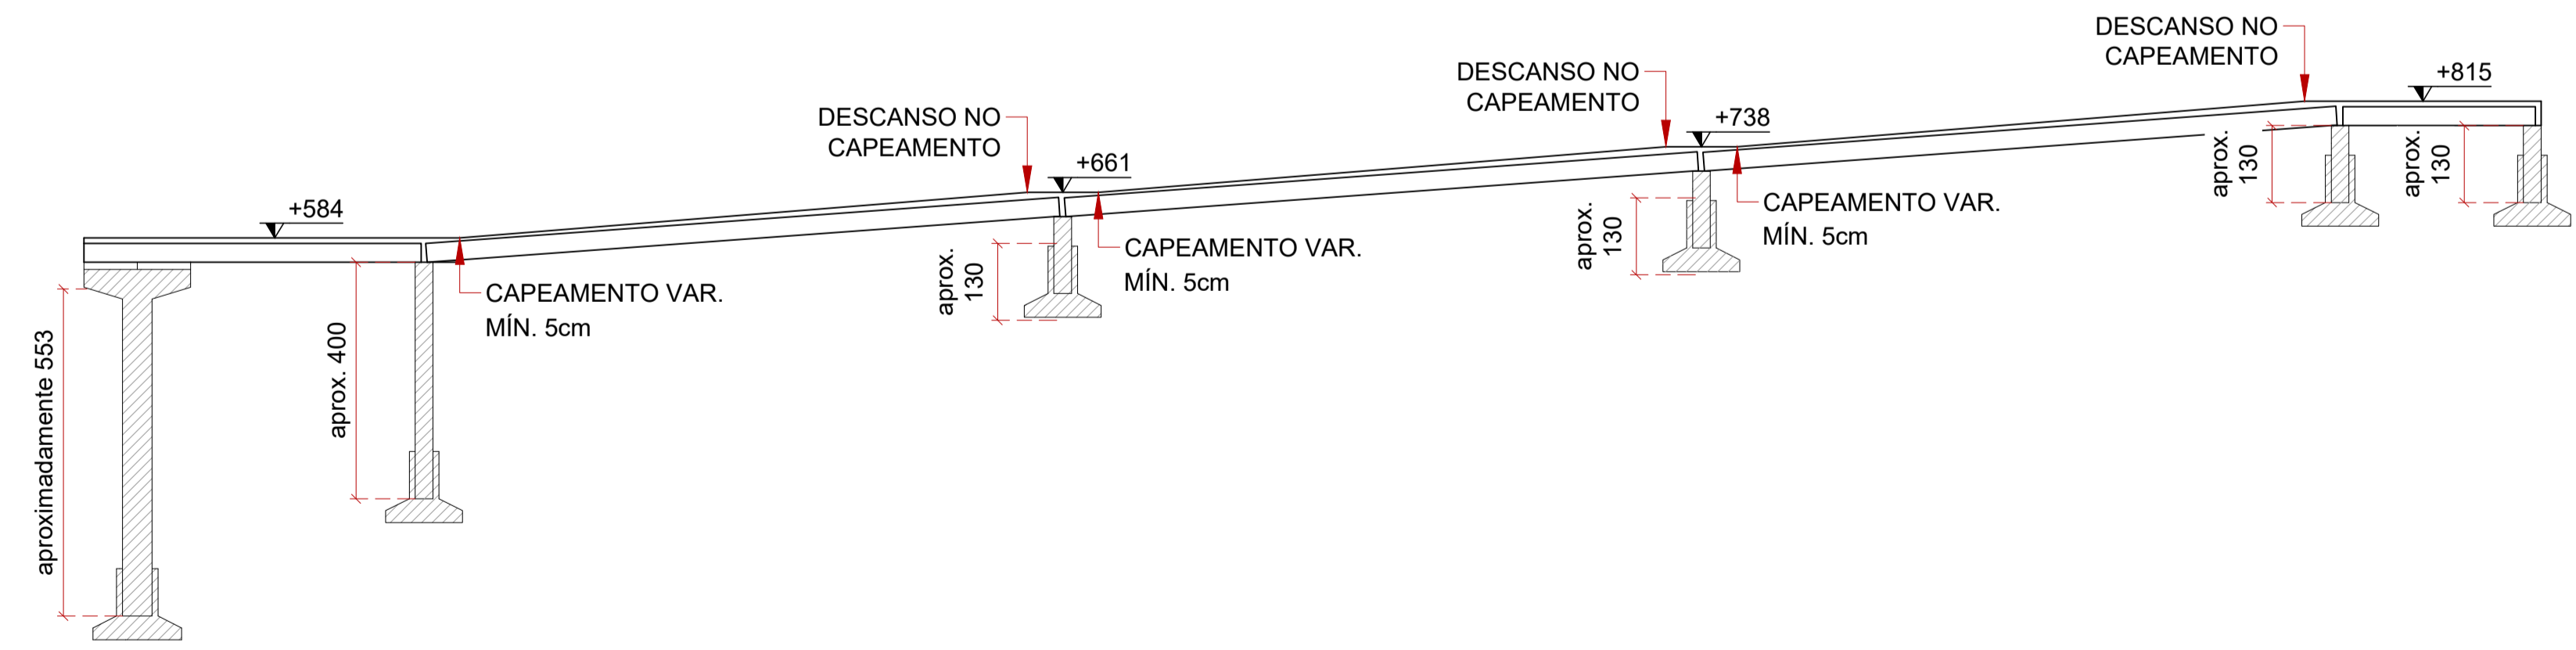

CORTE GG
ESC.: 1/100

REVISÃO:	DATA:	DESCRIÇÃO:
R00	05/2022	EMIÇÃO INICIAL
R01	12/2023	ALTERAÇÃO DO SISTEMA ESTRUTURAL, GUARDA-CORPOS E COBERTURA

CARIMBOS E APROVAÇÕES:

PROPRIETÁRIO / CONTRATANTE:	ASSINATURA:
PREFEITURA MUNICIPAL DE IMBUIA CNPJ: 83.102.632/0001-93	
RESPONSÁVEL TÉCNICO PROJETO:	ASSINATURA:
EDUARDO FRANCISCO SILVA DE FIGUEIREDO ENGENHEIRO CIVIL - CREA: 187051-8-SC	

PROJETO:
ARQUITETÔNICO / ESTRUTURAL

OBRA:
PASSARELA DE LIGAÇÃO ENTRE ESCOLA E GINÁSIO

LOGRADOURO: RUA VALDIR JOSÉ DA SILVA BAIRRO: CENTRO Nº: S/N
MUNICÍPIO: IMBUIA UF: SC CEP: 88440-000

ÁREA DA PASSARELA:
254,03 m²

CONTEÚDO:	ESCALA:	DATA:
CORTES	INDICADA	DEZ/2023
	CÓDIGO AMAVI:	
	2650	
	DESENHISTA:	
	EDUARDO FIGUEIREDO	

ARQ03/05

TODOS OS DIREITOS RESERVADOS. PROIBIDA A REPRODUÇÃO PARCIAL OU TOTAL. DESENHO VÁLIDO SOMENTE ASSINADO PELO RESPONSÁVEL DO PROJETO.