


**GINÁSIO  
EXISTENTE**

Piso de concreto = 16,33 m<sup>2</sup>  
 Brita graduada, e=10cm  
 Lona Plástica 200 micras  
 Tela Q-138  
 Concreto 25MPa, e=6cm

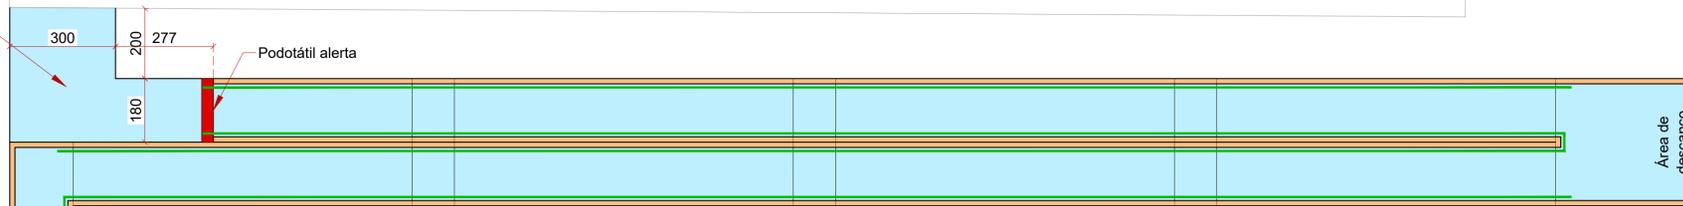

Área de descanso

Piso cerâmico = 217,60 m<sup>2</sup>  
 conforme especificado em  
 memorial/orçamento

Corrimão  
 Conforme detalhe

Podotátil alerta

Piso de concreto = 2,02 m<sup>2</sup>  
 Brita graduada, e=10cm  
 Lona Plástica 200 micras  
 Tela Q-138  
 Concreto 25MPa, e=6cm



**ESCOLA  
EXISTENTE**

**DETALHAMENTO CORRIMÃO**  
 ESC.: 1/25

- Seção tubular de 1.1/2", com pintura eletrostática a pó;
- Os corrimãos devem estar afastados no mínimo 4cm da mureta;
- Devem ser firmemente fixados em ambos os lados da mureta, garantindo condições seguras de utilização;
- Os corrimãos devem ser contínuos, sem interrupção nos patamares das rampas, exceto nas áreas de descanso, e devem prolongar-se paralelamente ao patamar, pelo menos por 0,30 m nas extremidades, sem interferir com áreas de circulação ou prejudicar a vazão;
- As extremidades dos corrimãos devem ter acabamento recurvado, ser fixadas ou justapostas à parede ou piso, ou ainda ter desenho contínuo, sem protuberâncias.

**PLANTA ACABAMENTOS**  
 ESC.: 1/100

REVISÃO:	DATA:	DESCRIÇÃO:
R00	05/2022	EMIÇÃO INICIAL
R01	12/2023	ALTERAÇÃO DO SISTEMA ESTRUTURAL, GUARDA-CORPOS E COBERTURA

CARIMBOS E APROVAÇÕES:

**AMAVI**  
 ASSOCIAÇÃO DOS MUNICÍPIOS DO ALTO VALE DO ITAJAÍ

(47) 3531-4242  
 amavi@amavi.org.br  
 amavi.org.br  
 f @amavi\_altovale  
 Rua XV de Novembro, 737  
 Centro, Rio do Sul/SC  
 89160-015

PROPRIETÁRIO / CONTRATANTE: **PREFEITURA MUNICIPAL DE IMBUIA**  
 CNPJ: 83.102.632/0001-93

ASSINATURA:

RESPONSÁVEL TÉCNICO PROJETO: **EDUARDO FRANCISCO SILVA DE FIGUEIREDO**  
 ENGENHEIRO CIVIL - CREA: 187051-8-SC

ASSINATURA:

PROJETO: **ARQUITETÔNICO / ESTRUTURAL**

OBRA: **PASSARELA DE LIGAÇÃO ENTRE ESCOLA E GINÁSIO**

LOGRADOURO: RUA VALDIR JOSÉ DA SILVA BAIRRO: CENTRO Nº: S/N  
 MUNICÍPIO: IMBUIA UF: SC CEP: 88440-000

ÁREA DA PASSARELA: 254,03 m<sup>2</sup>

CONTEÚDO: PLANTA DE ACABAMENTOS

ESCALA: INDICADA DATA: DEZ/2023

CÓDIGO AMAVI: 2650

DESENHISTA: EDUARDO FIGUEIREDO

**ARQ05/05**

TODOS OS DIREITOS RESERVADOS. PROIBIDA A REPRODUÇÃO PARCIAL OU TOTAL. DESENHO VÁLIDO SOMENTE ASSINADO PELO RESPONSÁVEL DO PROJETO.