


**NOTA DE SERVIÇO DE PAVIMENTO ACABADO**

**Trecho 04**








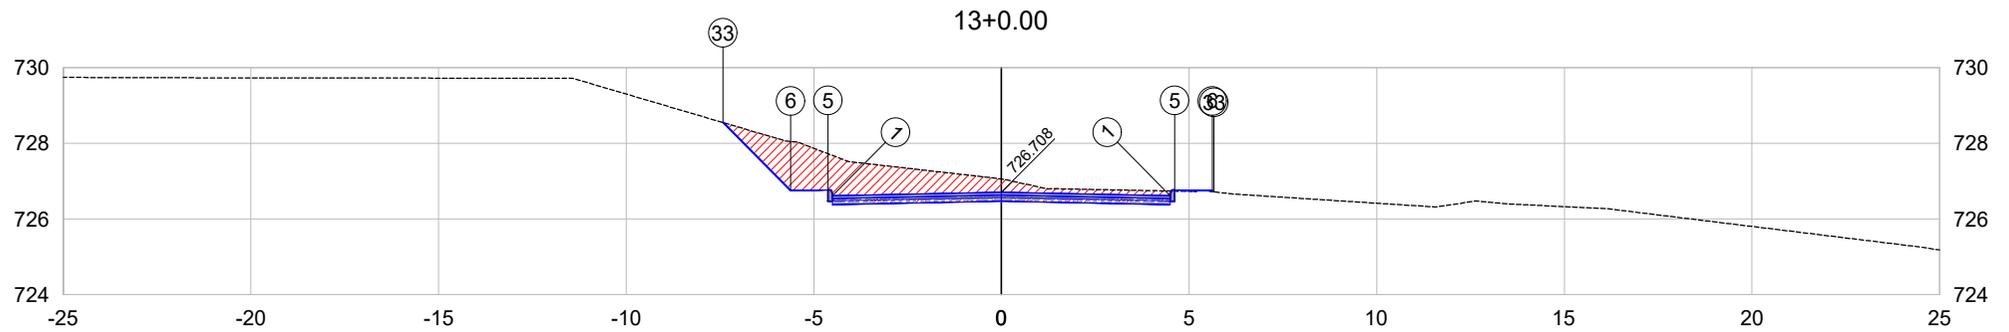

PLATAFORMA ACABADA LADO ESQUERDO	PTO. DIST. COTA	1 -4.500 726.618	5 -4.620 726.768	6 -5.620 726.748	33 -7.422 728.551
PLATAFORMA ACABADA LADO DIREITO	PTO. DIST. COTA	1 4.500 726.618	5 4.620 726.768	6 5.620 726.748	33 5.663 726.719

13+0.00	A.corte 1ª. =	m <sup>2</sup>	A.aterro =	m <sup>2</sup>	EMITENTE	OBJETO:	ORGÃO DE APROVAÇÃO
	A.corte 2ª. ripper =	m <sup>2</sup>	A.rsm =	m <sup>2</sup>		NOTA DE SERVIÇO DE PAVIMENTO ACABADO	
Cota terreno = 727.06	A.corte 2ª. explos. =	m <sup>2</sup>	A.reat. rachão =	m <sup>2</sup>	DESCRIÇÃO	LOCAL:	Rua Adolfo Mello - 0+260.00
Cota projeto = 726.708	A.corte 3ª. =	m <sup>2</sup>	A.reat. solo =	m <sup>2</sup>		ESCALA	
						1:200	XXXXX


13+10.91

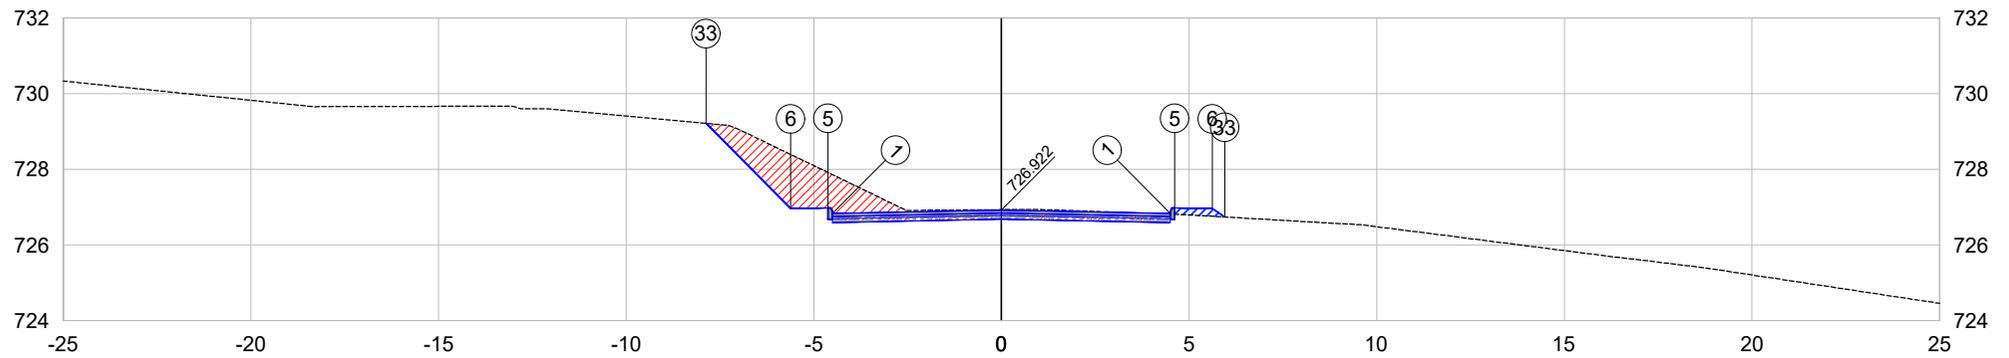

PLATAFORMA ACABADA LADO ESQUERDO	PTO. DIST. COTA	1 -4.500 726.832	5 -4.620 726.982	6 -5.620 726.962	33 -7.875 729.217
PLATAFORMA ACABADA LADO DIREITO	PTO. DIST. COTA	1 4.500 726.832	5 4.620 726.982	6 5.620 726.962	33 5.951 726.741

13+10.91	A.corte 1ª. =	m²	A.aterro =	m²	EMITENTE	OBJETO:	ORGÃO DE APROVAÇÃO
	A.corte 2ª. ripper =	m²	A.rsm =	m²		NOTA DE SERVIÇO DE PAVIMENTO ACABADO	
Cota terreno = 726.93	A.corte 2ª. explos. =	m²	A.reat. rachão =	m²	DESCRIÇÃO	LOCAL:	FOLHA
Cota projeto = 726.922	A.corte 3ª. =	m²	A.reat. solo =	m²		ESCALA	
						1:200	XXXXX
							Rua Adolfo Mello - 0+270.91

14+0.00

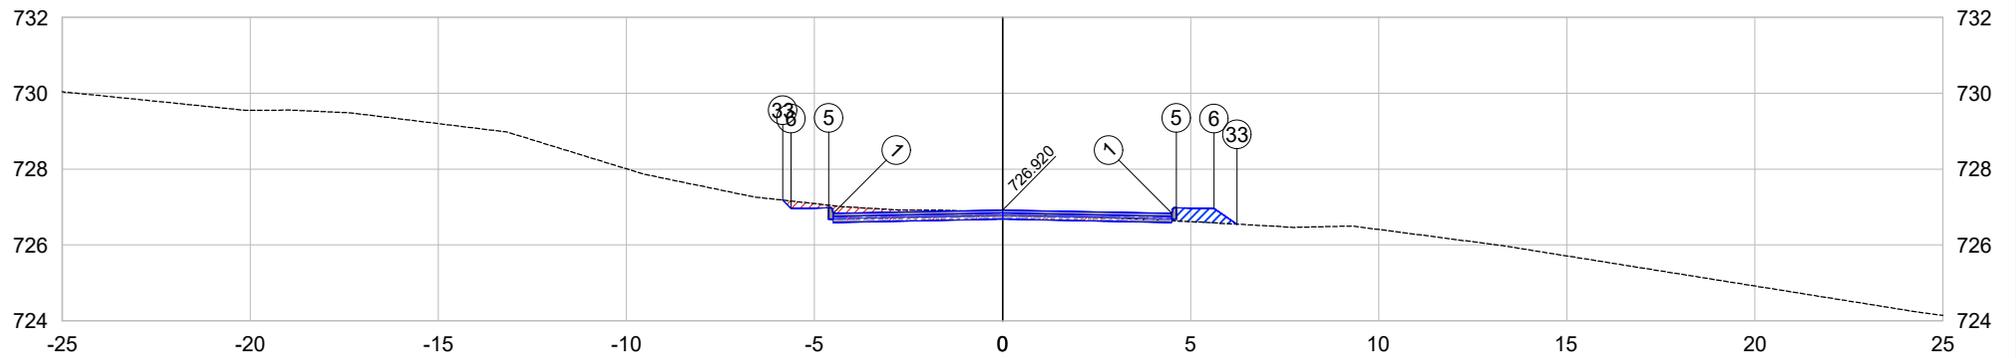


PLATAFORMA ACABADA LADO ESQUERDO	PTO. DIST. COTA	1 -4.500 726.830	5 -4.620 726.980	6 -5.620 726.960	33 -5.842 727.182
PLATAFORMA ACABADA LADO DIREITO	PTO. DIST. COTA	1 4.500 726.830	5 4.620 726.980	6 5.620 726.960	33 6.238 726.548

14+0.00	A.corte 1ª. =	m²	A.aterro =	m²	EMITENTE	OBJETO:	ORGÃO DE APROVAÇÃO
	A.corte 2ª. ripper =	m²	A.rsm =	m²		NOTA DE SERVIÇO DE PAVIMENTO ACABADO	
Cota terreno = 726.85	A.corte 2ª. explos. =	m²	A.reat. rachão =	m²	DESCRIÇÃO	LOCAL:	FOLHA
Cota projeto = 726.920	A.corte 3ª. =	m²	A.reat. solo =	m²		XXXXX	
						ESCALA	CÓDIGO
						1:200	






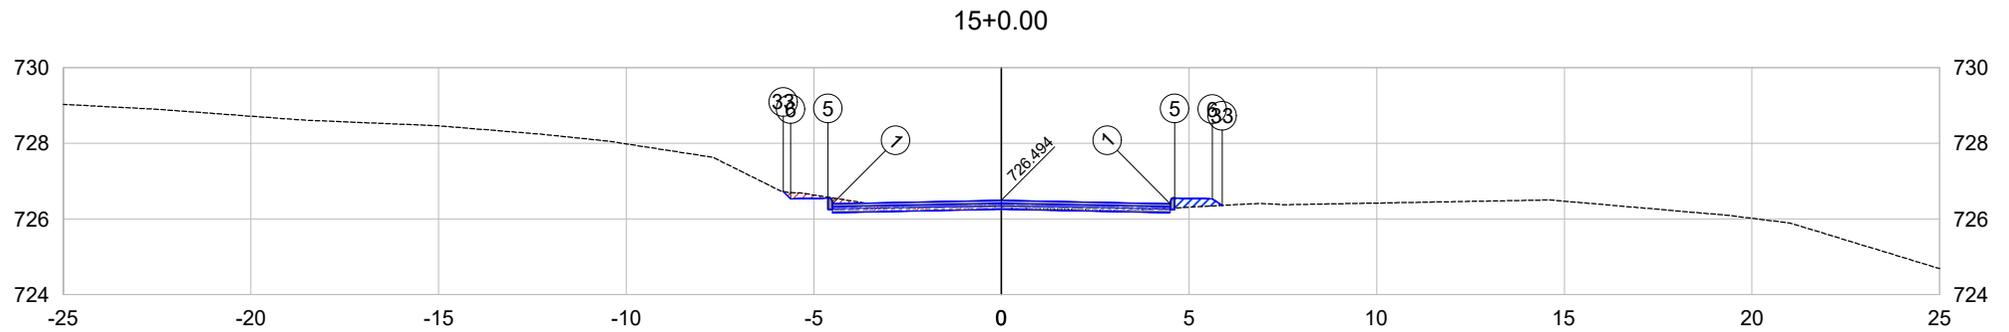


PLATAFORMA ACABADA LADO ESQUERDO	PTO. DIST. COTA	1 -4.500 726.404	5 -4.620 726.554	6 -5.620 726.534	33 -5.810 726.724
PLATAFORMA ACABADA LADO DIREITO	PTO. DIST. COTA	1 4.500 726.404	5 4.620 726.554	6 5.620 726.534	33 5.881 726.360

<b>15+0.00</b>	A.corte 1ª. =	m <sup>2</sup>	A.aterro =	m <sup>2</sup>	EMITENTE	OBJETO:	ORGÃO DE APROVAÇÃO	
	A.corte 2ª. ripper =	m <sup>2</sup>	A.rsm =	m <sup>2</sup>		NOTA DE SERVIÇO DE PAVIMENTO ACABADO		
Cota terreno = 726.31	A.corte 2ª. explos. =	m <sup>2</sup>	A.reat. rachão =	m <sup>2</sup>	LOCAL:	DESCRIÇÃO		
Cota projeto = 726.494	A.corte 3ª. =	m <sup>2</sup>	A.reat. solo =	m <sup>2</sup>	ESCALA	CÓDIGO		FOLHA
						1:200	XXXXX	Rua Adolfo Mello - 0+300.00

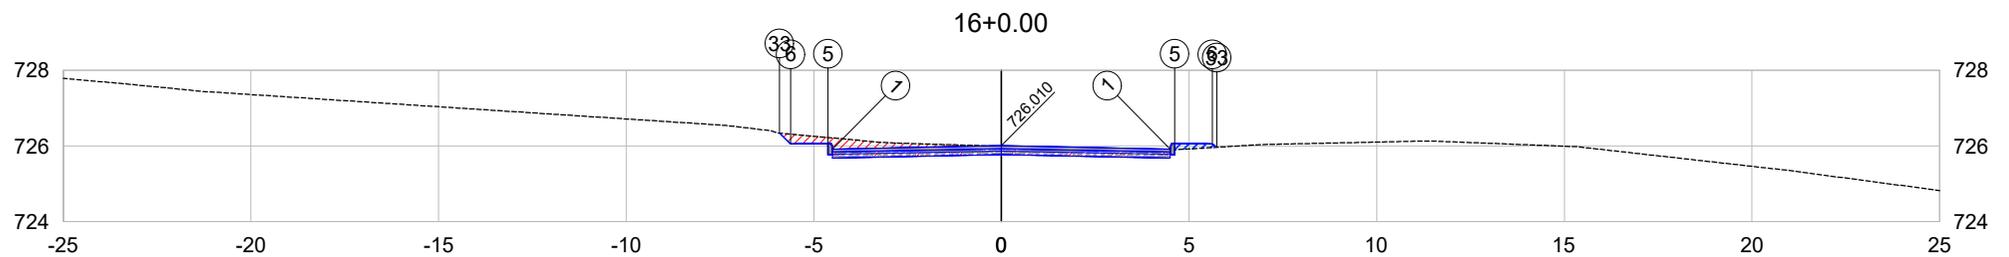

PLATAFORMA ACABADA LADO ESQUERDO	PTO. DIST. COTA	1 -4.500 725.920	5 -4.620 726.070	6 -5.620 726.050	33 -5.913 726.343
PLATAFORMA ACABADA LADO DIREITO	PTO. DIST. COTA	1 4.500 725.920	5 4.620 726.070	6 5.620 726.050	33 5.744 725.967

16+0.00	A.corte 1ª. =	m²	A.aterro =	m²	EMITENTE	OBJETO:	ORGÃO DE APROVAÇÃO	
	A.corte 2ª. ripper =	m²	A.rsm =	m²		NOTA DE SERVIÇO DE PAVIMENTO ACABADO		
Cota terreno = 725.99	A.corte 2ª. explos. =	m²	A.reat. rachão =	m²	DESCRIÇÃO	LOCAL:	Rua Adolfo Mello - 0+320.00	
Cota projeto = 726.010	A.corte 3ª. =	m²	A.reat. solo =	m²		ESCALA		CÓDIGO
						1:200	XXXXX	

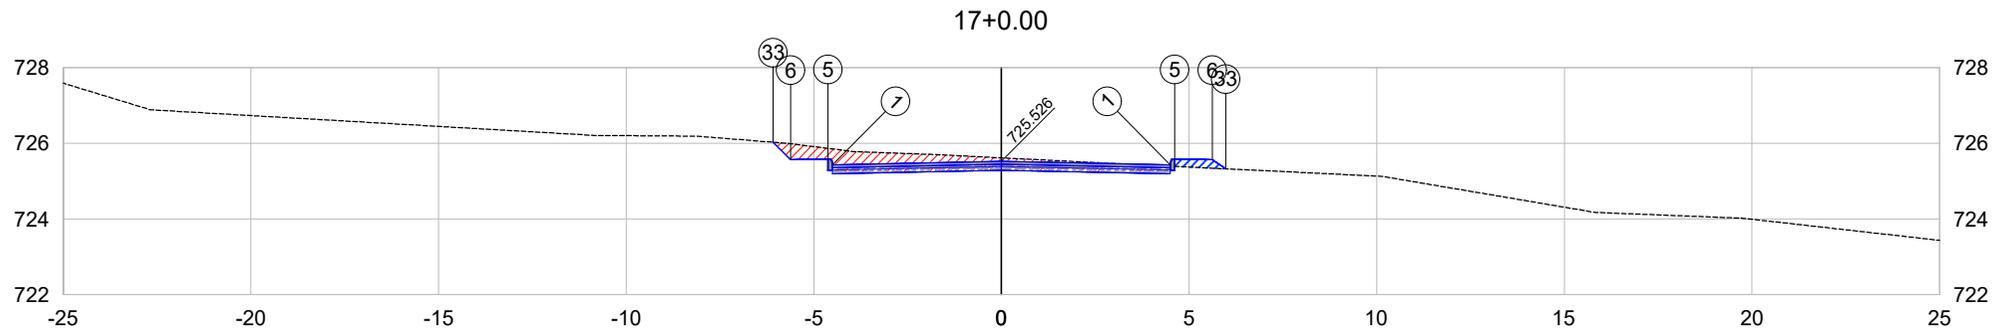


PLATAFORMA ACABADA LADO ESQUERDO	PTO. DIST. COTA	1 -4.500 725.436	5 -4.620 725.586	6 -5.620 725.566	33 -6.084 726.030
PLATAFORMA ACABADA LADO DIREITO	PTO. DIST. COTA	1 4.500 725.436	5 4.620 725.586	6 5.620 725.566	33 5.978 725.327

17+0.00	A.corte 1ª. =	m²	A.aterro =	m²	EMITENTE	OBJETO:	ORGÃO DE APROVAÇÃO
	A.corte 2ª. ripper =	m²	A.rsm =	m²		NOTA DE SERVIÇO DE PAVIMENTO ACABADO	
Cota terreno = 725.62	A.corte 2ª. explos. =	m²	A.reat. rachão =	m²	DESCRIÇÃO	LOCAL:	0+340.00
Cota projeto = 725.526	A.corte 3ª. =	m²	A.reat. solo =	m²		ESCALA	
						1:200	XXXXX Rua Adolfo Mello - 0+340.00




19+0.00

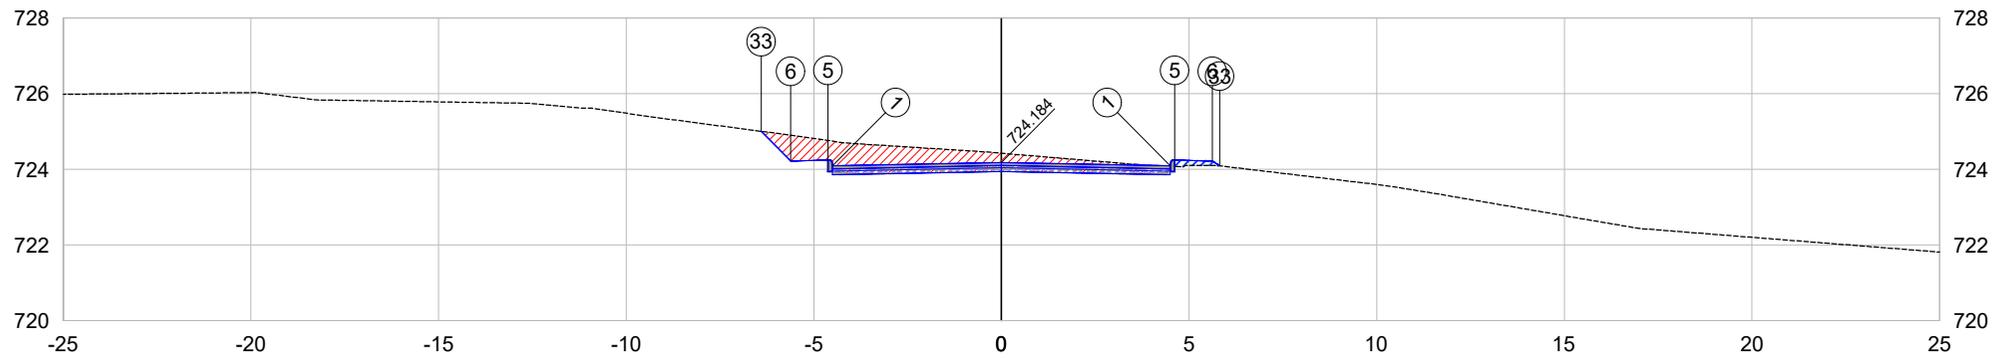

PLATAFORMA ACABADA LADO ESQUERDO	PTO. DIST. COTA	1 -4.500 724.094	5 -4.620 724.244	6 -5.620 724.224	33 -6.402 725.005
PLATAFORMA ACABADA LADO DIREITO	PTO. DIST. COTA	1 4.500 724.094	5 4.620 724.244	6 5.620 724.224	33 5.818 724.092

19+0.00	A.corte 1ª. =	m²	A.aterro =	m²	EMITENTE	OBJETO:	ORGÃO DE APROVAÇÃO	
	A.corte 2ª. ripper =	m²	A.rsm =	m²		NOTA DE SERVIÇO DE PAVIMENTO ACABADO		
Cota terreno = 724.43	A.corte 2ª. explos. =	m²	A.reat. rachão =	m²	DESCRIÇÃO	LOCAL:	Rua Adolfo Mello - 0+380.00	
Cota projeto = 724.184	A.corte 3ª. =	m²	A.reat. solo =	m²		ESCALA		CÓDIGO
						1:200	XXXXX	


19+11.22

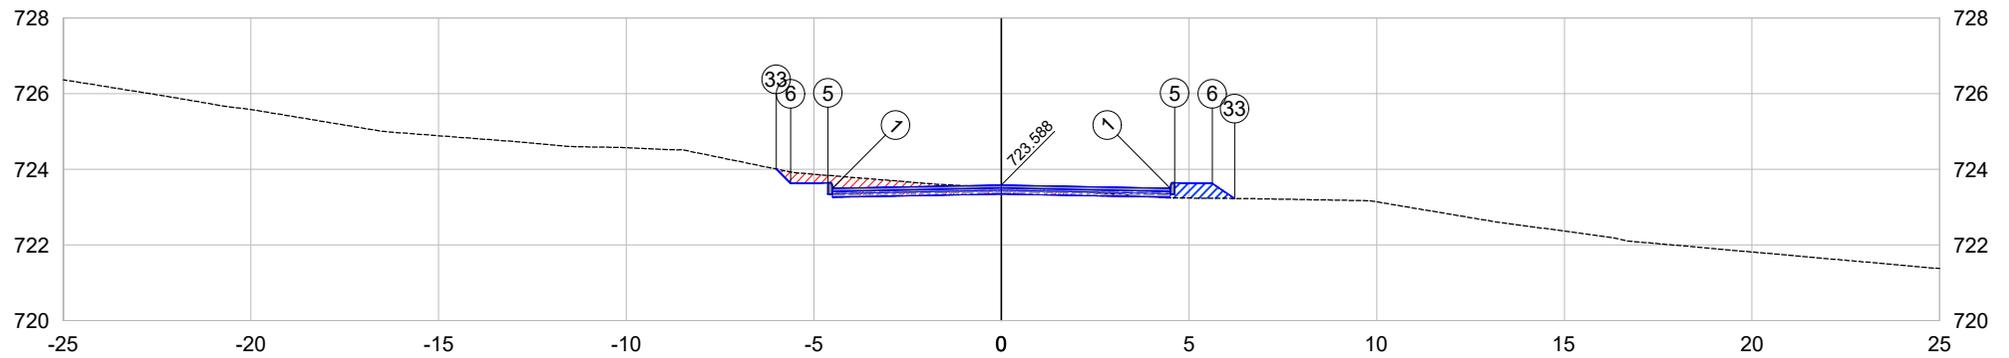

PLATAFORMA ACABADA LADO ESQUERDO	PTO. DIST. COTA	1 -4.500 723.498	5 -4.620 723.648	6 -5.620 723.628	33 -6.001 724.009
PLATAFORMA ACABADA LADO DIREITO	PTO. DIST. COTA	1 4.500 723.498	5 4.620 723.648	6 5.620 723.628	33 6.215 723.231

19+11.22	A.corte 1ª. =	m²	A.aterro =	m²	EMITENTE	OBJETO:	ORGÃO DE APROVAÇÃO
	A.corte 2ª. ripper =	m²	A.rsm =	m²		NOTA DE SERVIÇO DE PAVIMENTO ACABADO	
Cota terreno = 723.52	A.corte 2ª. explos. =	m²	A.reat. rachão =	m²	DESCRIÇÃO	LOCAL:	FOLHA
Cota projeto = 723.588	A.corte 3ª. =	m²	A.reat. solo =	m²		ESCALA	
						1:200	XXXXX
							Rua Adolfo Mello - 0+391.22

20+0.00

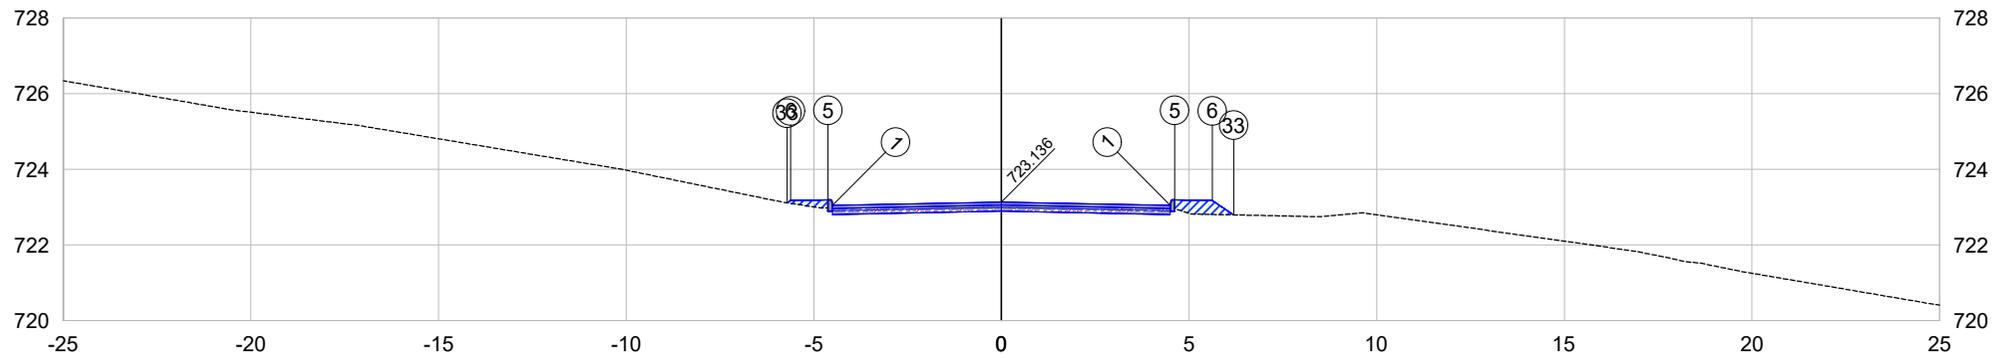


PLATAFORMA ACABADA LADO ESQUERDO	PTO. DIST. COTA	1 -4.500 723.046	5 -4.620 723.196	6 -5.620 723.176	33 -5.712 723.114
PLATAFORMA ACABADA LADO DIREITO	PTO. DIST. COTA	1 4.500 723.046	5 4.620 723.196	6 5.620 723.176	33 6.189 722.797

20+0.00	A.corte 1ª. =	m²	A.aterro =	m²	EMITENTE	OBJETO:	ORGÃO DE APROVAÇÃO	
	A.corte 2ª. ripper =	m²	A.rsm =	m²		NOTA DE SERVIÇO DE PAVIMENTO ACABADO		
Cota terreno = 722.99	A.corte 2ª. explos. =	m²	A.reat. rachão =	m²	DESCRIÇÃO	LOCAL:	FOLHA	
Cota projeto = 723.136	A.corte 3ª. =	m²	A.reat. solo =	m²		ESCALA		CÓDIGO
						1:200	XXXXX	Rua Adolfo Mello - 0+400.00






21+0.00

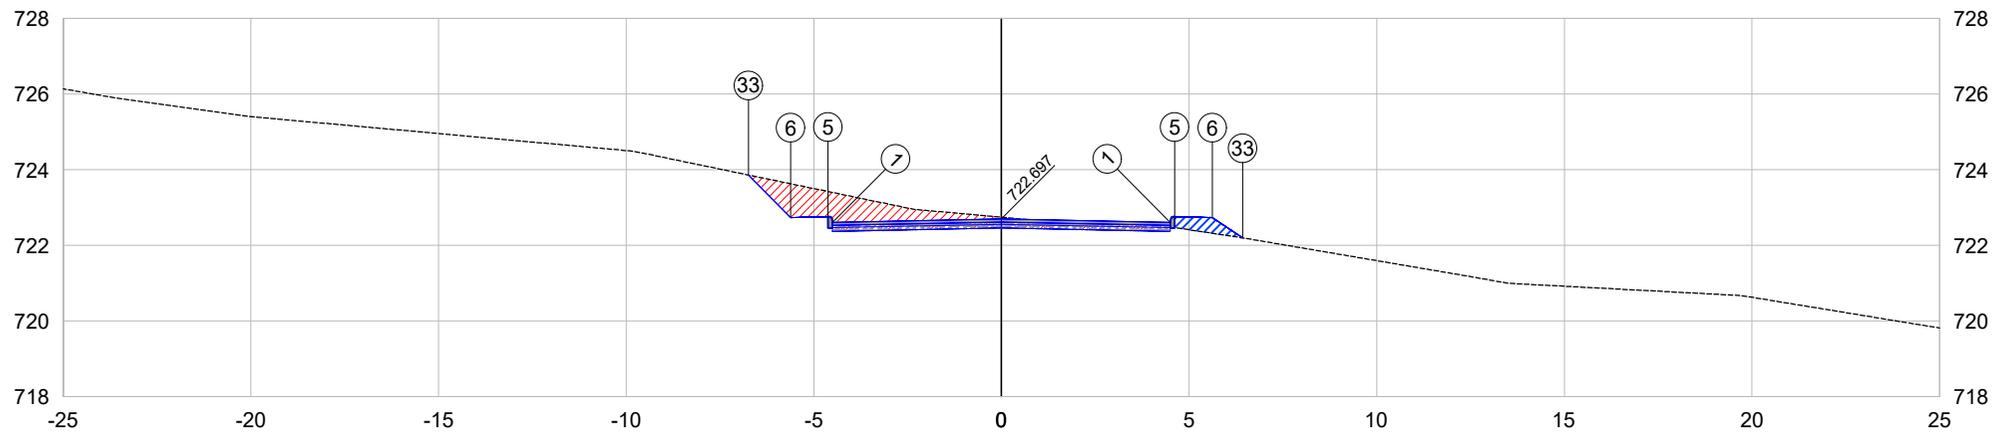

PLATAFORMA ACABADA LADO ESQUERDO	PTO. DIST. COTA	1 -4.500 722.607	5 -4.620 722.757	6 -5.620 722.737	33 -6.742 723.859
PLATAFORMA ACABADA LADO DIREITO	PTO. DIST. COTA	1 4.500 722.607	5 4.620 722.757	6 5.620 722.737	33 6.429 722.198


21+0.00	A.corte 1ª. =	m²	A.aterro =	m²	EMITENTE	OBJETO:	ORGÃO DE APROVAÇÃO	
	A.corte 2ª. ripper =	m²	A.rsm =	m²		NOTA DE SERVIÇO DE PAVIMENTO ACABADO		
Cota terreno = 722.74	A.corte 2ª. explos. =	m²	A.reat. rachão =	m²	DESCRIÇÃO	LOCAL:	Rua Adolfo Mello - 0+420.00	
Cota projeto = 722.697	A.corte 3ª. =	m²	A.reat. solo =	m²		ESCALA		CÓDIGO
						1:200	XXXXX	

21+13.27

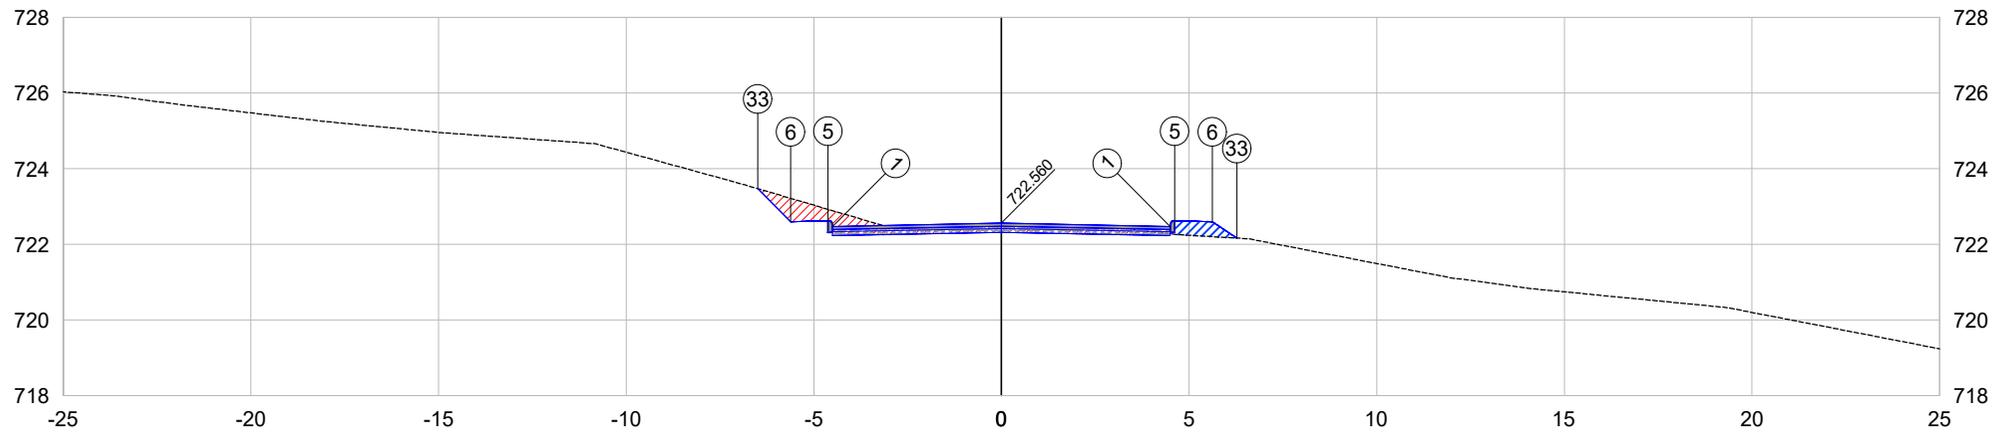

PLATAFORMA ACABADA LADO ESQUERDO	PTO. DIST. COTA	1 -4.500 722.470	5 -4.620 722.620	6 -5.620 722.600	33 -6.492 723.472
PLATAFORMA ACABADA LADO DIREITO	PTO. DIST. COTA	1 4.500 722.470	5 4.620 722.620	6 5.620 722.600	33 6.272 722.166


21+13.27	A.corte 1ª. =	m²	A.aterro =	m²	EMITENTE	OBJETO:	ORGÃO DE APROVAÇÃO
	A.corte 2ª. ripper =	m²	A.rsm =	m²		NOTA DE SERVIÇO DE PAVIMENTO ACABADO	
Cota terreno = 722.50	A.corte 2ª. explos. =	m²	A.reat. rachão =	m²	DESCRIÇÃO	LOCAL:	70433.27
Cota projeto = 722.560	A.corte 3ª. =	m²	A.reat. solo =	m²		ESCALA	
						1:200	XXXXX Rua Adolfo Mello - 70433.27

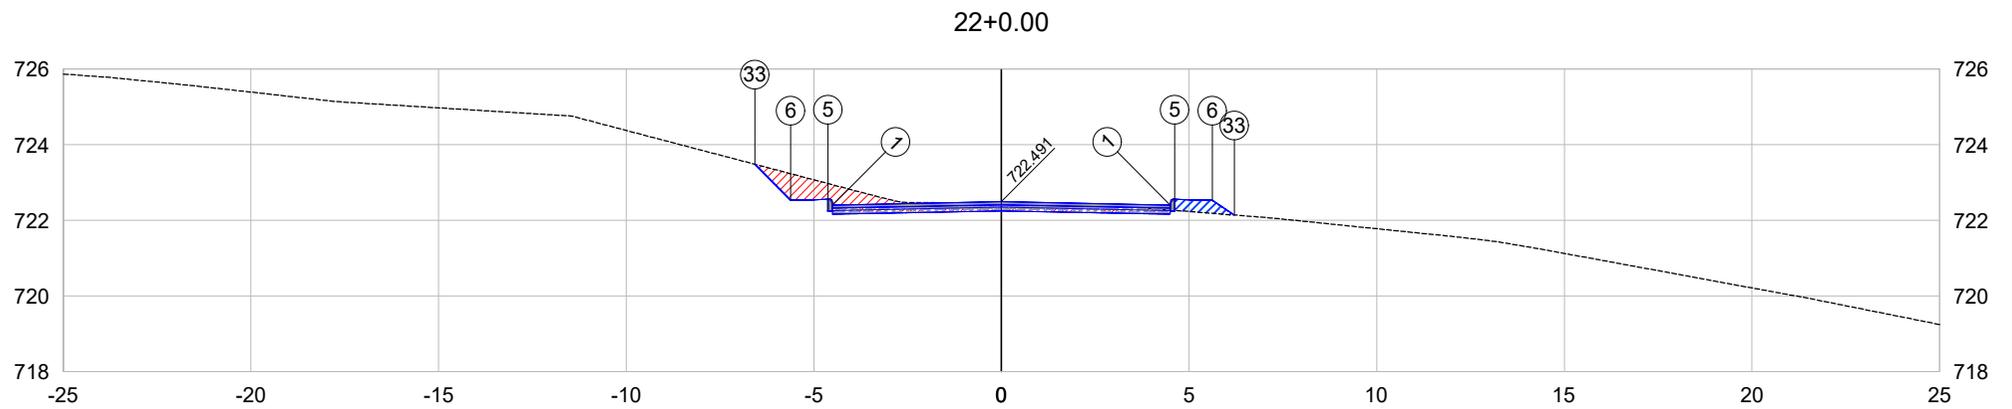

PLATAFORMA ACABADA LADO ESQUERDO	PTO. DIST. COTA	1 -4.500 722.401	5 -4.620 722.551	6 -5.620 722.531	33 -6.571 723.482
PLATAFORMA ACABADA LADO DIREITO	PTO. DIST. COTA	1 4.500 722.401	5 4.620 722.551	6 5.620 722.531	33 6.206 722.140


<b>22+0.00</b>	A.corte 1ª. =	m <sup>2</sup>	A.aterro =	m <sup>2</sup>	EMITENTE	OBJETO:	ORGÃO DE APROVAÇÃO	
	A.corte 2ª. ripper =	m <sup>2</sup>	A.rsm =	m <sup>2</sup>		NOTA DE SERVIÇO DE PAVIMENTO ACABADO		
Cota terreno = 722.45	A.corte 2ª. explos. =	m <sup>2</sup>	A.reat. rachão =	m <sup>2</sup>	LOCAL:	DESCRIÇÃO		
Cota projeto = 722.491	A.corte 3ª. =	m <sup>2</sup>	A.reat. solo =	m <sup>2</sup>	ESCALA	CÓDIGO		FOLHA
						1:200	XXXXX	Rua Adolfo Mello - 0+440.00

22+16.41

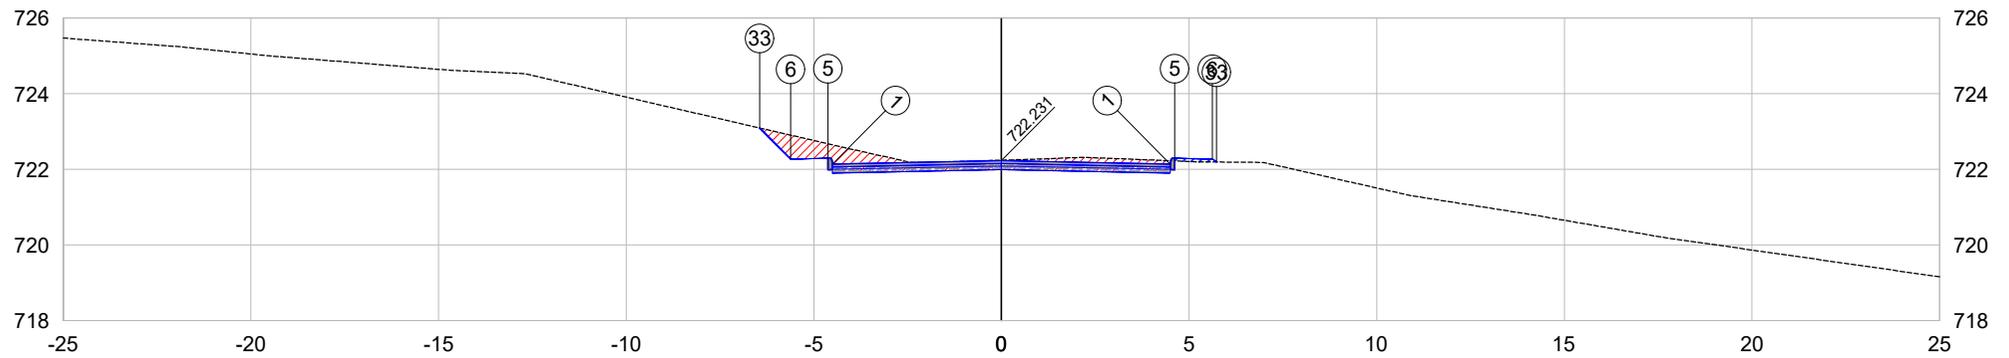

PLATAFORMA ACABADA LADO ESQUERDO	PTO. DIST. COTA	1 -4.500 722.141	5 -4.620 722.291	6 -5.620 722.271	33 -6.442 723.093
PLATAFORMA ACABADA LADO DIREITO	PTO. DIST. COTA	1 4.500 722.141	5 4.620 722.291	6 5.620 722.271	33 5.735 722.194


22+16.41	A.corte 1ª. =	m²	A.aterro =	m²	EMITENTE	OBJETO:	ORGÃO DE APROVAÇÃO
	A.corte 2ª. ripper =	m²	A.rsm =	m²		NOTA DE SERVIÇO DE PAVIMENTO ACABADO	
Cota terreno = 722.24	A.corte 2ª. explos. =	m²	A.reat. rachão =	m²	DESCRIÇÃO	LOCAL:	0+456.41
Cota projeto = 722.231	A.corte 3ª. =	m²	A.reat. solo =	m²		ESCALA	
						1:200	XXXXX
						FOLHA	Rua Adolfo Mello - 0+456.41

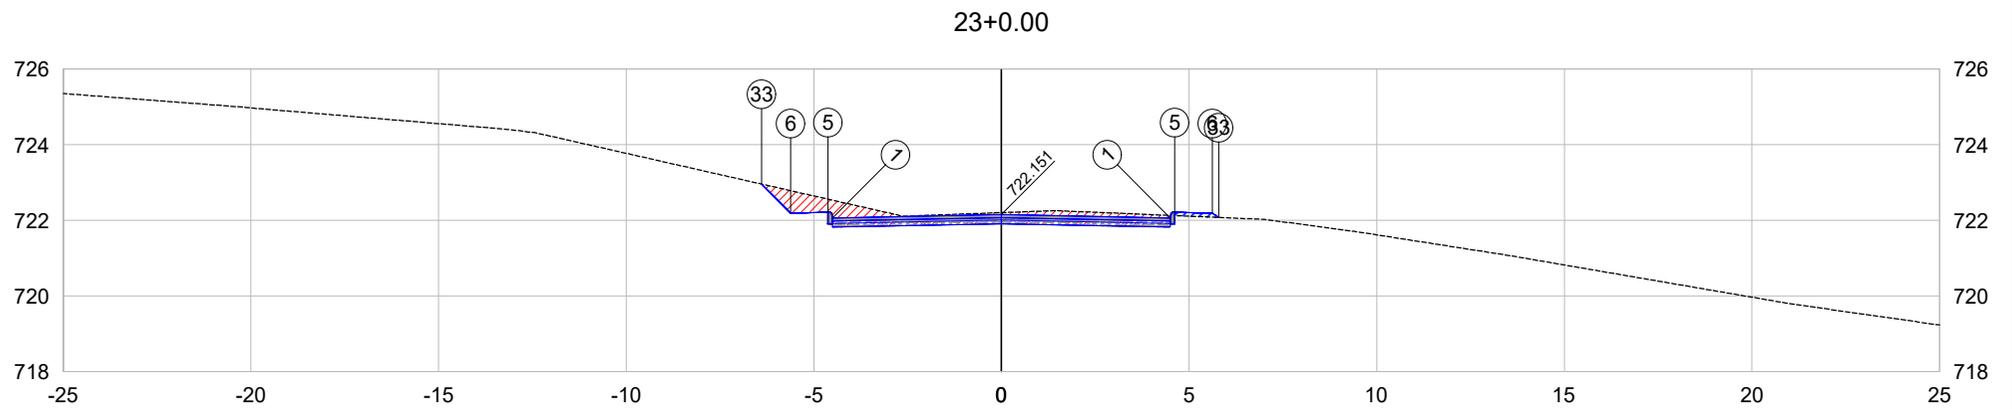

PLATAFORMA ACABADA LADO ESQUERDO	PTO. DIST. COTA	1 -4.500 722.061	5 -4.620 722.211	6 -5.620 722.191	33 -6.387 722.958
PLATAFORMA ACABADA LADO DIREITO	PTO. DIST. COTA	1 4.500 722.061	5 4.620 722.211	6 5.620 722.191	33 5.790 722.077

<b>23+0.00</b>	A.corte 1ª. =	m <sup>2</sup>	A.aterro =	m <sup>2</sup>	EMITENTE	OBJETO:	ORGÃO DE APROVAÇÃO	
	A.corte 2ª. ripper =	m <sup>2</sup>	A.rsm =	m <sup>2</sup>		NOTA DE SERVIÇO DE PAVIMENTO ACABADO		
Cota terreno = 722.21	A.corte 2ª. explos. =	m <sup>2</sup>	A.reat. rachão =	m <sup>2</sup>	LOCAL:	DESCRIÇÃO		
Cota projeto = 722.151	A.corte 3ª. =	m <sup>2</sup>	A.reat. solo =	m <sup>2</sup>	ESCALA	CÓDIGO		FOLHA
						1:200	XXXXX	Rua Adolfo Mello - 0+460.00

23+19.54

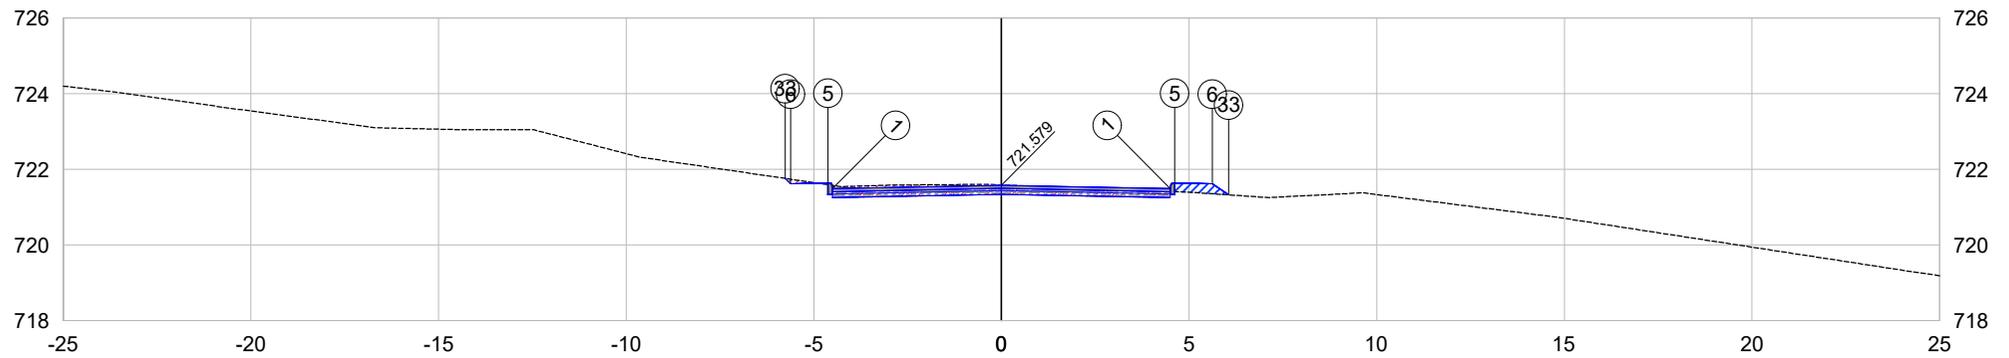

PLATAFORMA ACABADA LADO ESQUERDO	PTO. DIST. COTA	1 -4.500 721.489	5 -4.620 721.639	6 -5.620 721.619	33 -5.762 721.761
PLATAFORMA ACABADA LADO DIREITO	PTO. DIST. COTA	1 4.500 721.489	5 4.620 721.639	6 5.620 721.619	33 6.058 721.327

23+19.54	A.corte 1ª. =	m²	A.aterro =	m²	EMITENTE	OBJETO:	ORGÃO DE APROVAÇÃO
	A.corte 2ª. ripper =	m²	A.rsm =	m²		NOTA DE SERVIÇO DE PAVIMENTO ACABADO	
Cota terreno = 721.59	A.corte 2ª. explos. =	m²	A.reat. rachão =	m²	DESCRIÇÃO	LOCAL:	0+479.54
Cota projeto = 721.579	A.corte 3ª. =	m²	A.reat. solo =	m²		DESCRIBÇÃO	
						ESCALA	FOLHA
						1:200	Rua Adolfo Mello - 0+479.54



