

PROJETO SINALIZAÇÃO
ESC 1/500

SINAL DE FORMA CIRCULAR

CORES:
Fundo: Branco
Orla e Tarja: Vermelho
Verso: Preto Fosco

VIA	Sinal	DIMENSÕES (mm)
URBANA		Ø500

VELOCIDADE MÁXIMA PERMITIDA

CORES:
Fundo: Branco
Orla: Vermelho
Letra: Preto
Algarismos: Preto
Símbolo: Preto
Verso: Preto Fosco

LETRAS E ALGARISMOS:
Série D ou E (M), centralizados

VIA	Sinal	Malha	a	b	c	d
URBANA		25 x 25	44	38	75	125

SINAL DE FORMA OCTOGONAL

CORES:
Fundo: Vermelho Refletivo
Orla Interna: Branco Refletivo
Orla Externa: Vermelho Refletivo
Verso: Preto Fosco

VIA	Lado	a	b	c
URBANA	250	10	20	135°

PARADA OBRIGATÓRIA

CORES:
Fundo: Vermelho Refletivo
Orla Interna: Branco Refletivo
Orla Externa: Vermelho Refletivo
Letras: Branco Refletivo
Verso: Preto Fosco

LETRAS:
Série D ou E, texto centralizado

VIA	Lado	Malha	a
URBANA	250	12,50 x 12,50	72

SINAIS DE FORMA QUADRADA

CORES:
Fundo: Amarelo
Orla Externa: Amarelo
Orla Interna: Preto
Verso: Preto Fosco

OBS.: MEDIDAS RECOMENDADAS
MEDIDAS EM MILÍMETROS

VIA	LADO MÍNIMO (a)	ORLA EXTERNA MÍNIMA (b)	ORLA INTERNA MÍNIMA (c)	RAIO DA BORDA (R1)	RAIO DA ORLA EXTERNA (R2)	RAIO DA ORLA INTERNA (R3)
Urbana	450	09	18	45	36	18


TRÂNSITO DE PEDESTRES

CORES:
Fundo: Amarelo
Orla Externa: Amarelo
Orla Interna: Preto
Símbolo: Preto
Verso: Preto Fosco

OBS.: MEDIDAS RECOMENDADAS
MEDIDAS EM MILÍMETROS

VIA	MALHA	LADO MÍNIMO (a)	ORLA EXTERNA MÍNIMA (b)	ORLA INTERNA MÍNIMA (c)
Urbana	30	450	09	18

DETALHE DE IMPLANTAÇÃO DA PLACA DE SINALIZAÇÃO VERTICAL

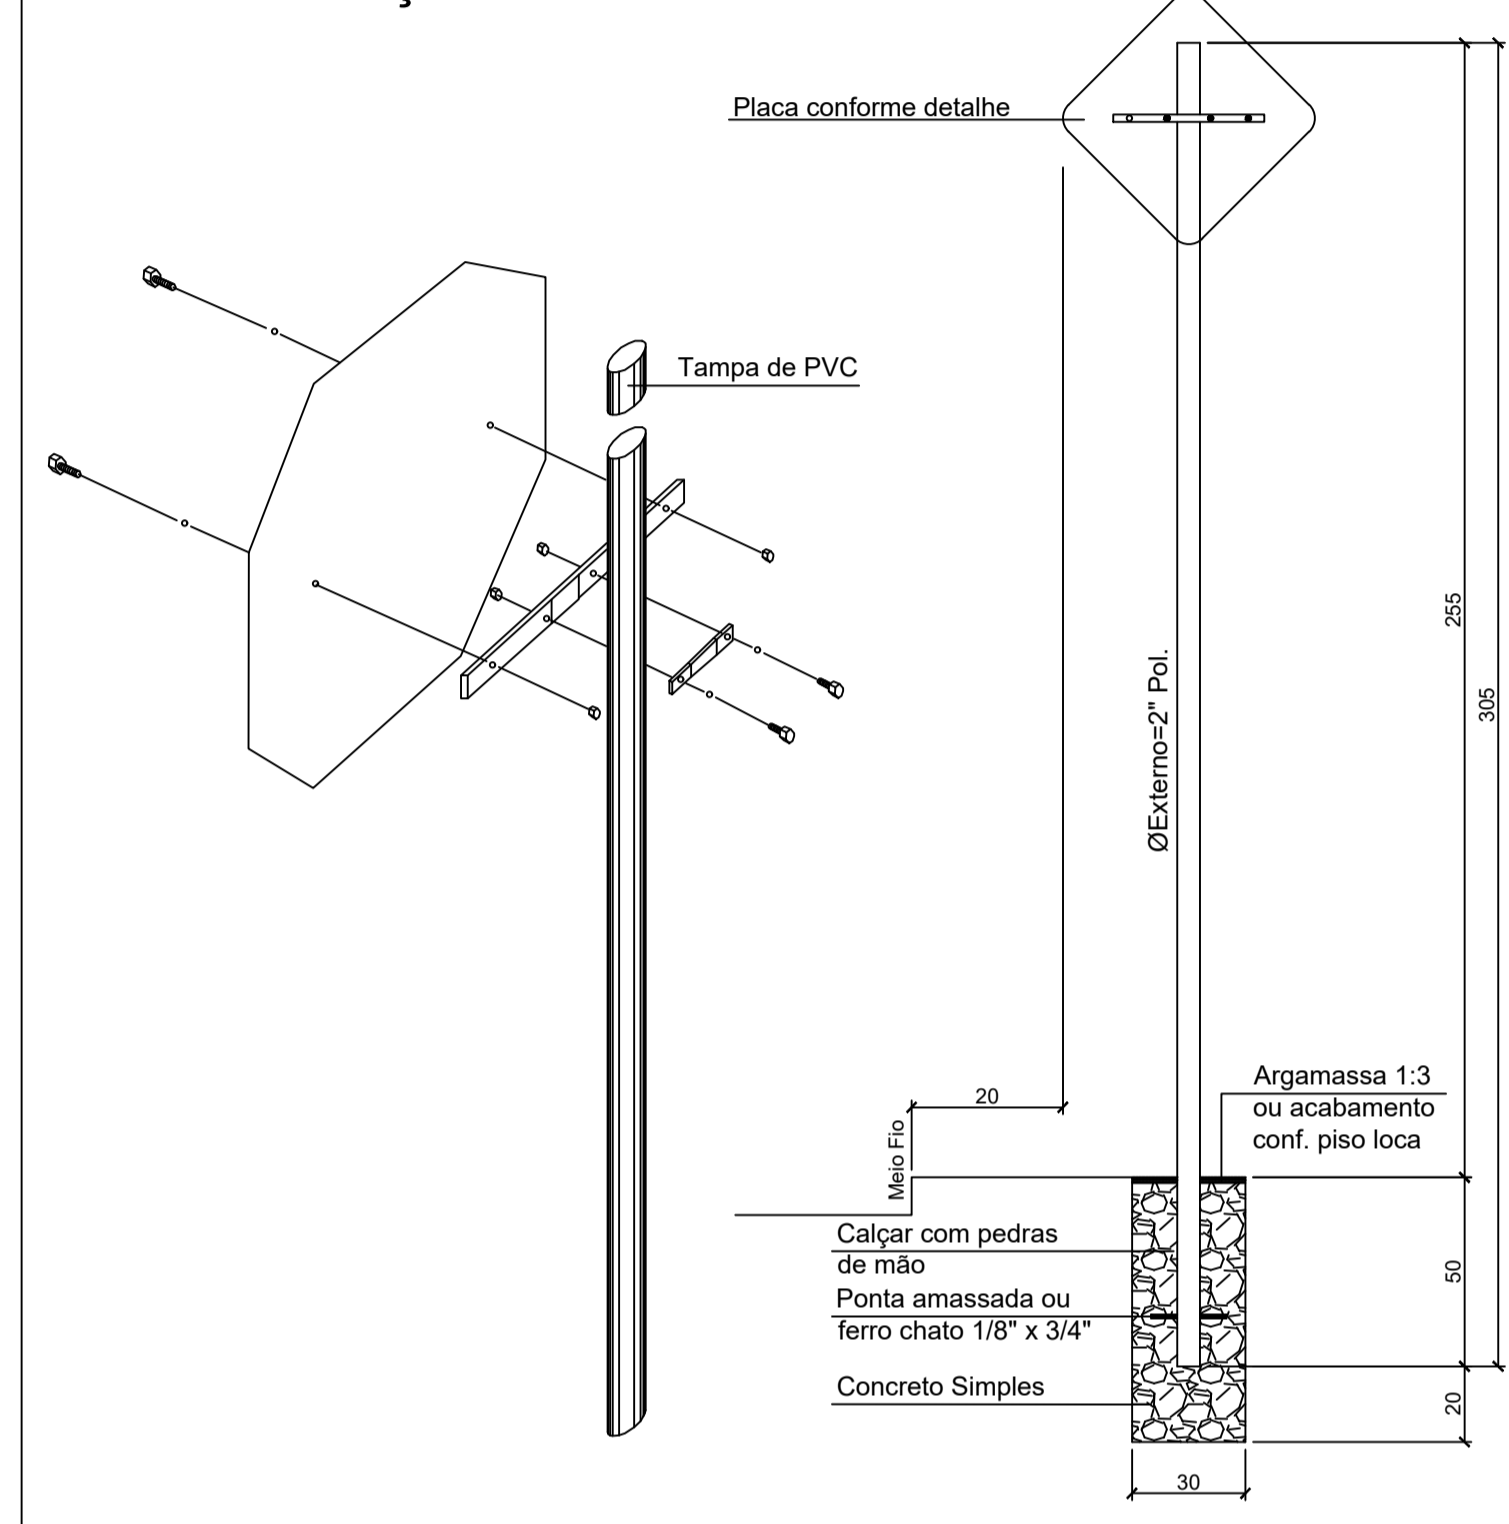


LEGENDA:

SINALIZAÇÃO CONFORME CONSELHO NACIONAL DE TRÂNSITO (CONTRAN) - SINALIZAÇÃO URBANA

	VELOCIDADE MÁXIMA PERMITIDA - 40 Km/h	CÓDIGO R-19
	PARADA OBRIGATÓRIA	CÓDIGO R-1
	PASSAGEM DE PEDESTRES	CÓDIGO A-32b
	PARADA OBRIGATÓRIA EXISTENTE	
	NOME DA RUA E BAIRRO EXISTENTE	

DETALHE FAIXA DE PEDESTRE

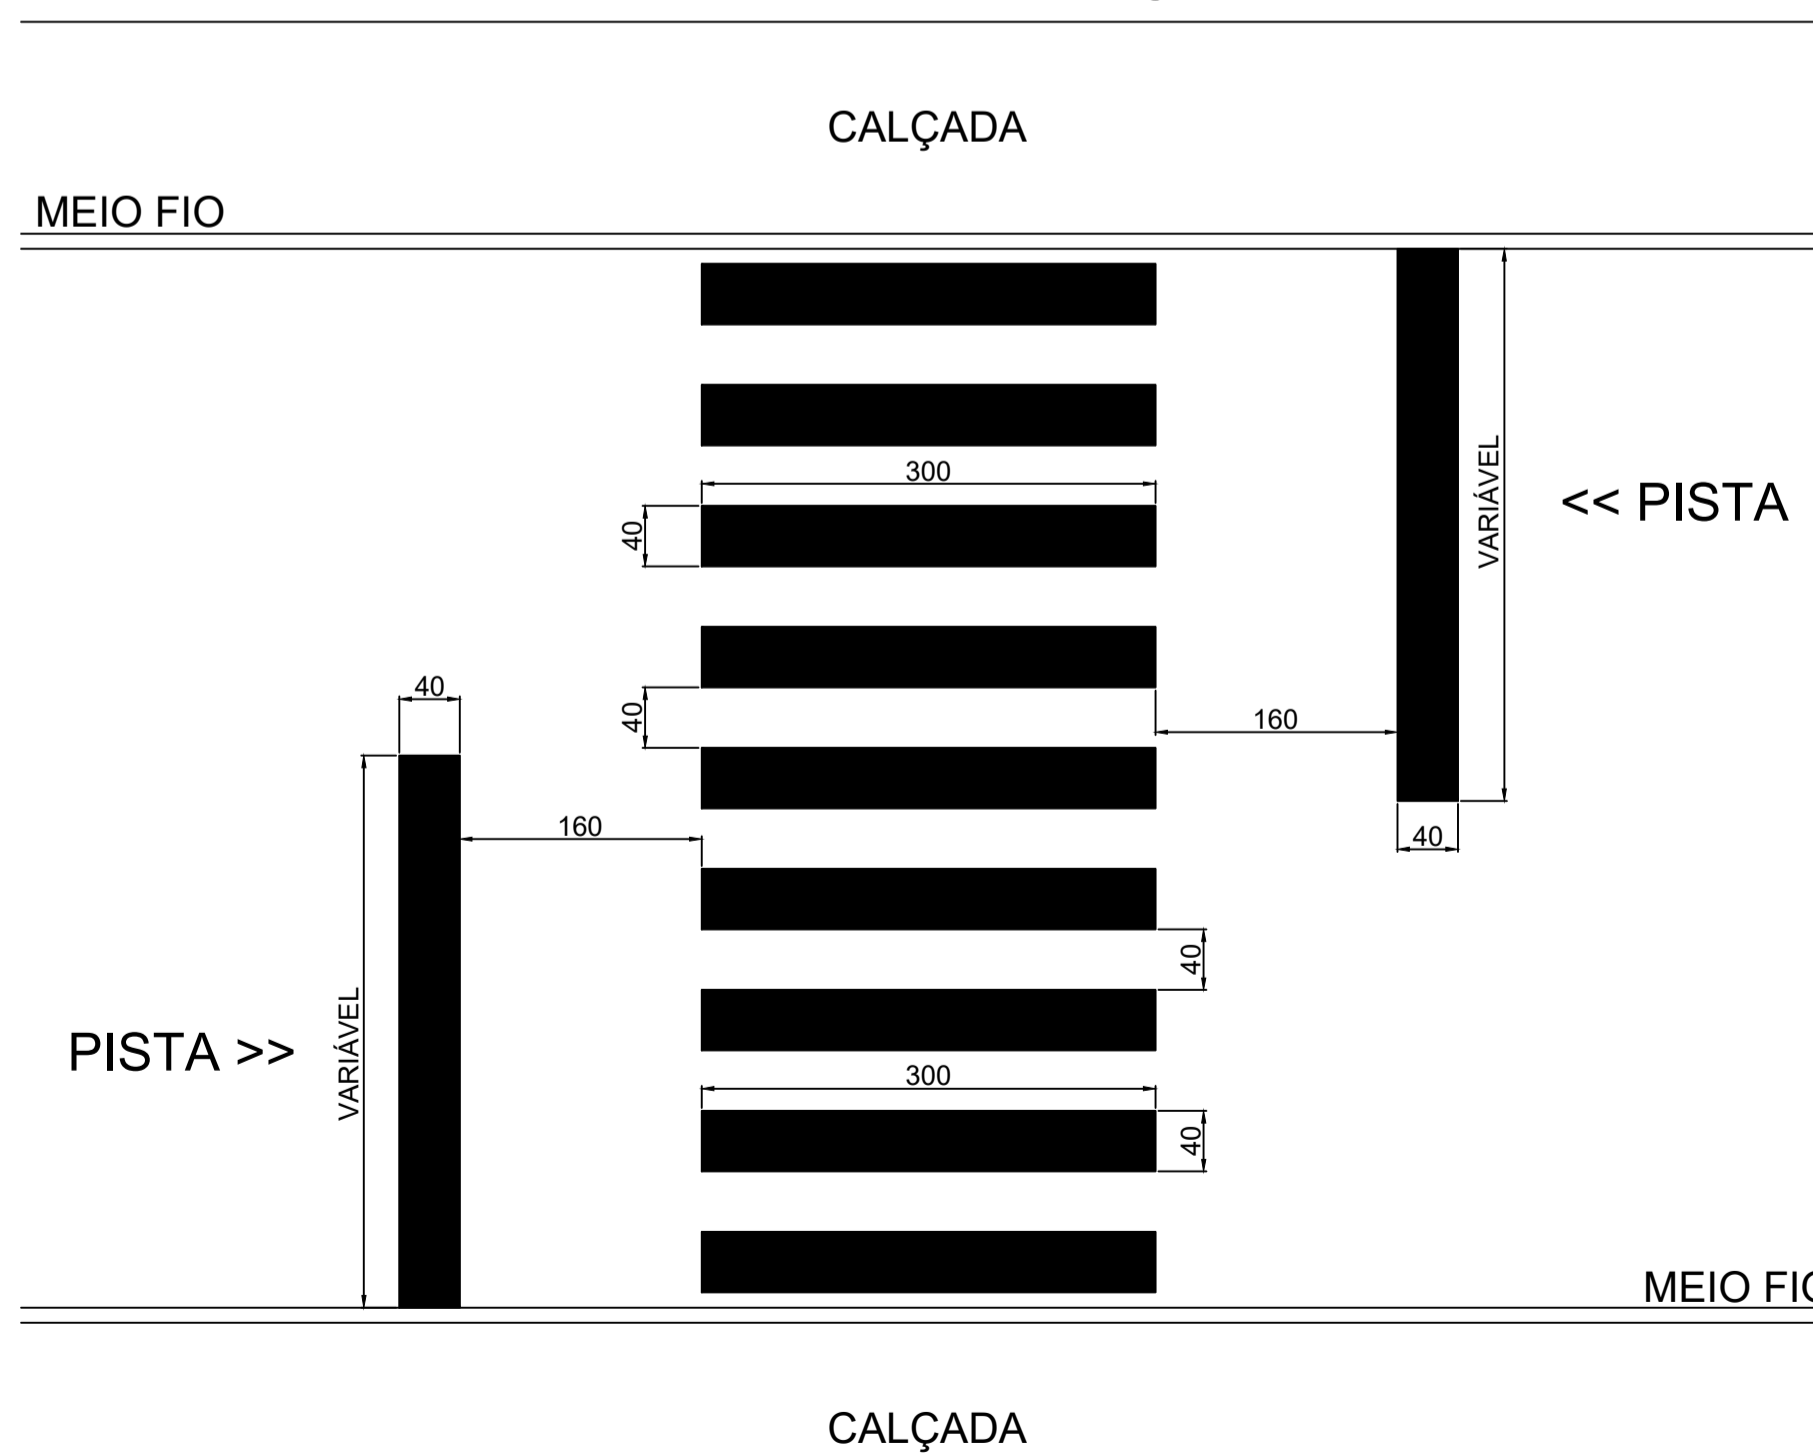

REVISÃO: _____ DATA: _____ DESCRIÇÃO: _____

CARIMBOS E APROVAÇÕES:

(47) 3531-4242
amavi@amavi.org.br
amavi.org.br
f @amavi.altovale
Rua XV de Novembro, 737
Centro, Rio do Sul/SC
89160-015

PROPRIETÁRIO / CONTRATANTE: _____ ASSINATURA: _____

PREFEITURA MUNICIPAL DE IMBUÍA
CNPJ: 83.102.632/0001-93

RESPONSÁVEL TÉCNICO PROJETO: _____ ASSINATURA: _____

ARIEL ANDRÉ MASSON
ENGENHEIRO CIVIL - CREA/SC: 126637-3

PROJETO: **SINALIZAÇÃO**

OBRA:
PROJETO DE PAVIMENTAÇÃO EM LAJOTAS HEXAGONAIS DE CONCRETO, DRENAGEM PLUVIAL, REATERRO DOS PASSEIOS EM SOLO E SINALIZAÇÃO VIÁRIA DA RUA FILOMENA CAPISTRANO

LOGRADOURO: RUA FILOMENA CAPISTRANO BAIRRO: CENTRO
MUNICÍPIO: IMBUÍA UF: SC CEP: 88440-000

ÁREA DE PAVIMENTAÇÃO DA PISTA: 1.465,39m² EXTENSÃO DO TRECHO Á PAVIMENTAR: 180,00m
ÁREA DE REATERRO DOS PASSEIOS COM SOLO: 1.059,76m²

CONTEÚDO:
PROJETO SINALIZAÇÃO
DETALHE DE IMPLANTAÇÃO DAS PLACAS DE SINALIZAÇÃO
DETALHE DAS PLACAS DE SINALIZAÇÃO
DETALHE DA FAIXA DE PEDESTRE

ESCALA: INDICADA DATA: 27/05/2024
CÓDIGO AMAVI: 3396
DESENHISTA: STÉFANNY BIZ

S01/01

TODOS OS DIREITOS RESERVADOS. PROIBIDA A REPRODUÇÃO PARCIAL OU TOTAL. DESENHO VÁLIDO SOMENTE ASSINADO PELO RESPONSÁVEL DO PROJETO.