


PLANTA DE SITUAÇÃO
ESC.: 1/1000



Detalhe das Vigas
Escala: 1:30

CAÇO	DIAM (mm)	C.TOTAL (m)	PESO (kg)
5.0	5.0	1388	213.63
6.3	6.3	1388	339.86

Resumo Materiais vigas (346,80m)
Comprimento de cerca = 346,80m
Palanques de concreto 10x10x250 = 202 unidades
Volume de concreto (C-25) vigas de travamento = 15,61m³
Área de forma = 208,08 m² (resaproveitamento)

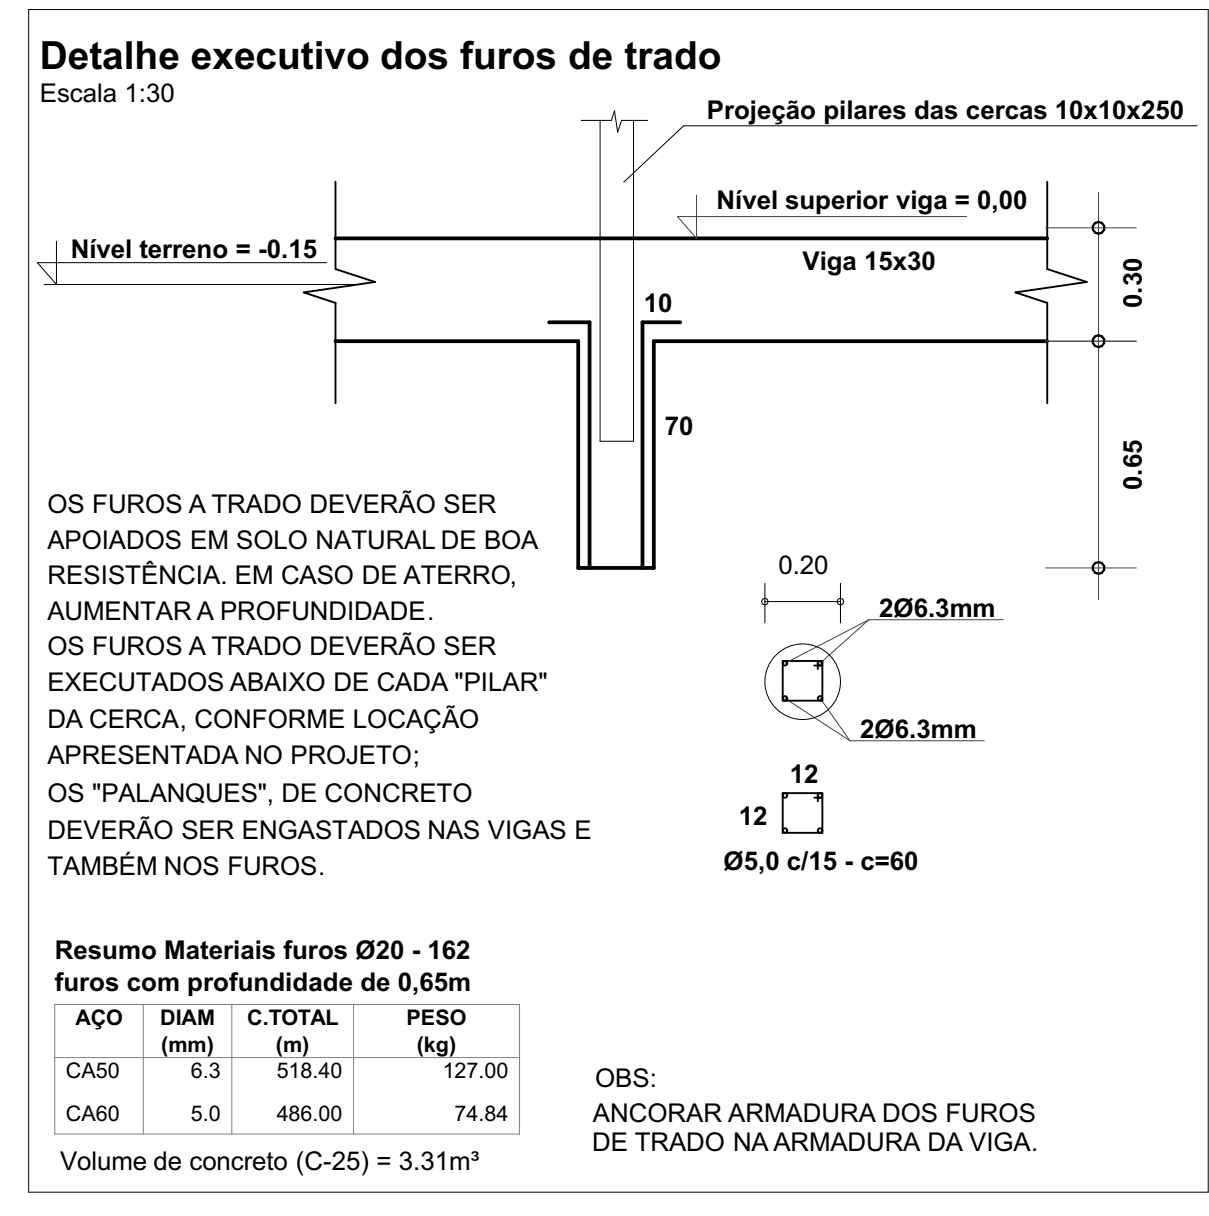

PLANTA IMPLANTAÇÃO
ESC.: 1/200

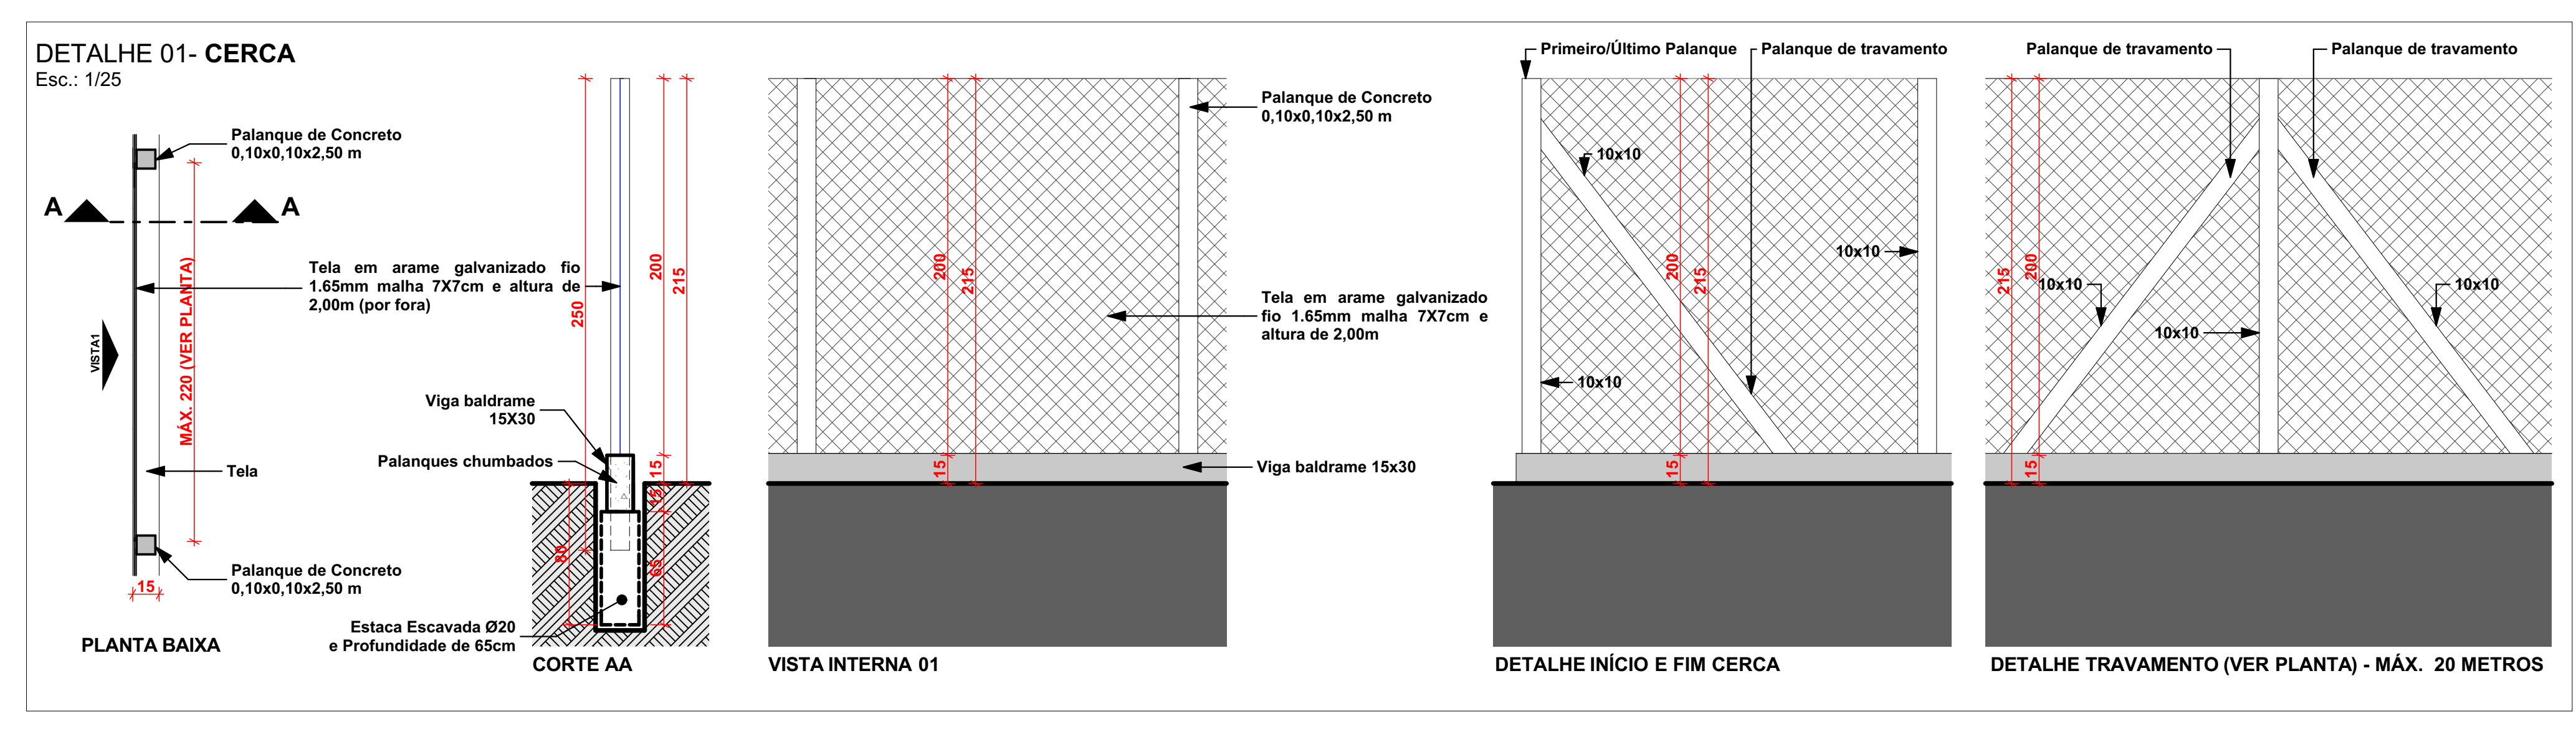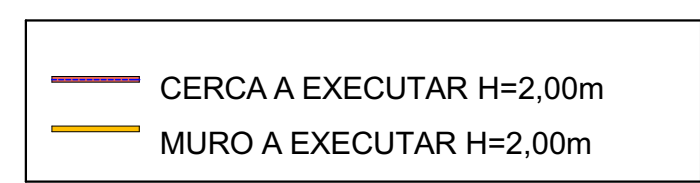

CARIMBOS E APROVAÇÕES:

PROJETO - RESPONSÁVEL TÉCNICO:	EXECUÇÃO - RESPONSÁVEL TÉCNICO:	ASSINATURA - PROPRIETÁRIO (REPRESENTANTE):
REVISÃO	DATA	ALTERAÇÕES

PROJETO ARQUITETÔNICO

AMAVI
ASSOCIADO DE ENGENHEIROS DE ARQUITETURA

RUA: XV DE NOVEMBRO, Nº 737
CEP: 89160-015 - CENTRO
RIO DO SUL/SC
FONE/FAX: (47) 3531-4242
E-mail: amavi@amavi.org.br
http://www.amavi.org.br

OBRA: **CONSTRUÇÃO MURO/CERCA-CEMITÉRIO MUNICIPAL**
PROPRIETÁRIO: PREFEITURA MUNICIPAL DE IMBUÍA

ENDEREÇO: SC 281 - LOCALIDADE SAMAMBAIA - IMBUÍA/SC

CONTEÚDO: **PLANTA DE SITUAÇÃO, IMPLANTAÇÃO, DETALHE**

DESENHO: LARISSA LENZ SANTOS
ÁREA DE INTERVENÇÃO: 10.523,89m²
ÁREA TERRENO: 22.192,00m²
ESCALA: INDICADA
DATA: 22/08/2019

FOHA: **ARQ 01/02**

TODOS OS DIREITOS RESERVADOS. PROIBIDA A REPRODUÇÃO PARCIAL OU TOTAL. DESENHO VÁLIDO SOMENTE ASSINADO PELO RESPONSÁVEL DO PROJETO.