


**PROJETO HIDRÁULICO - PAV. TÉRREO**  
 ESC.: 1/50

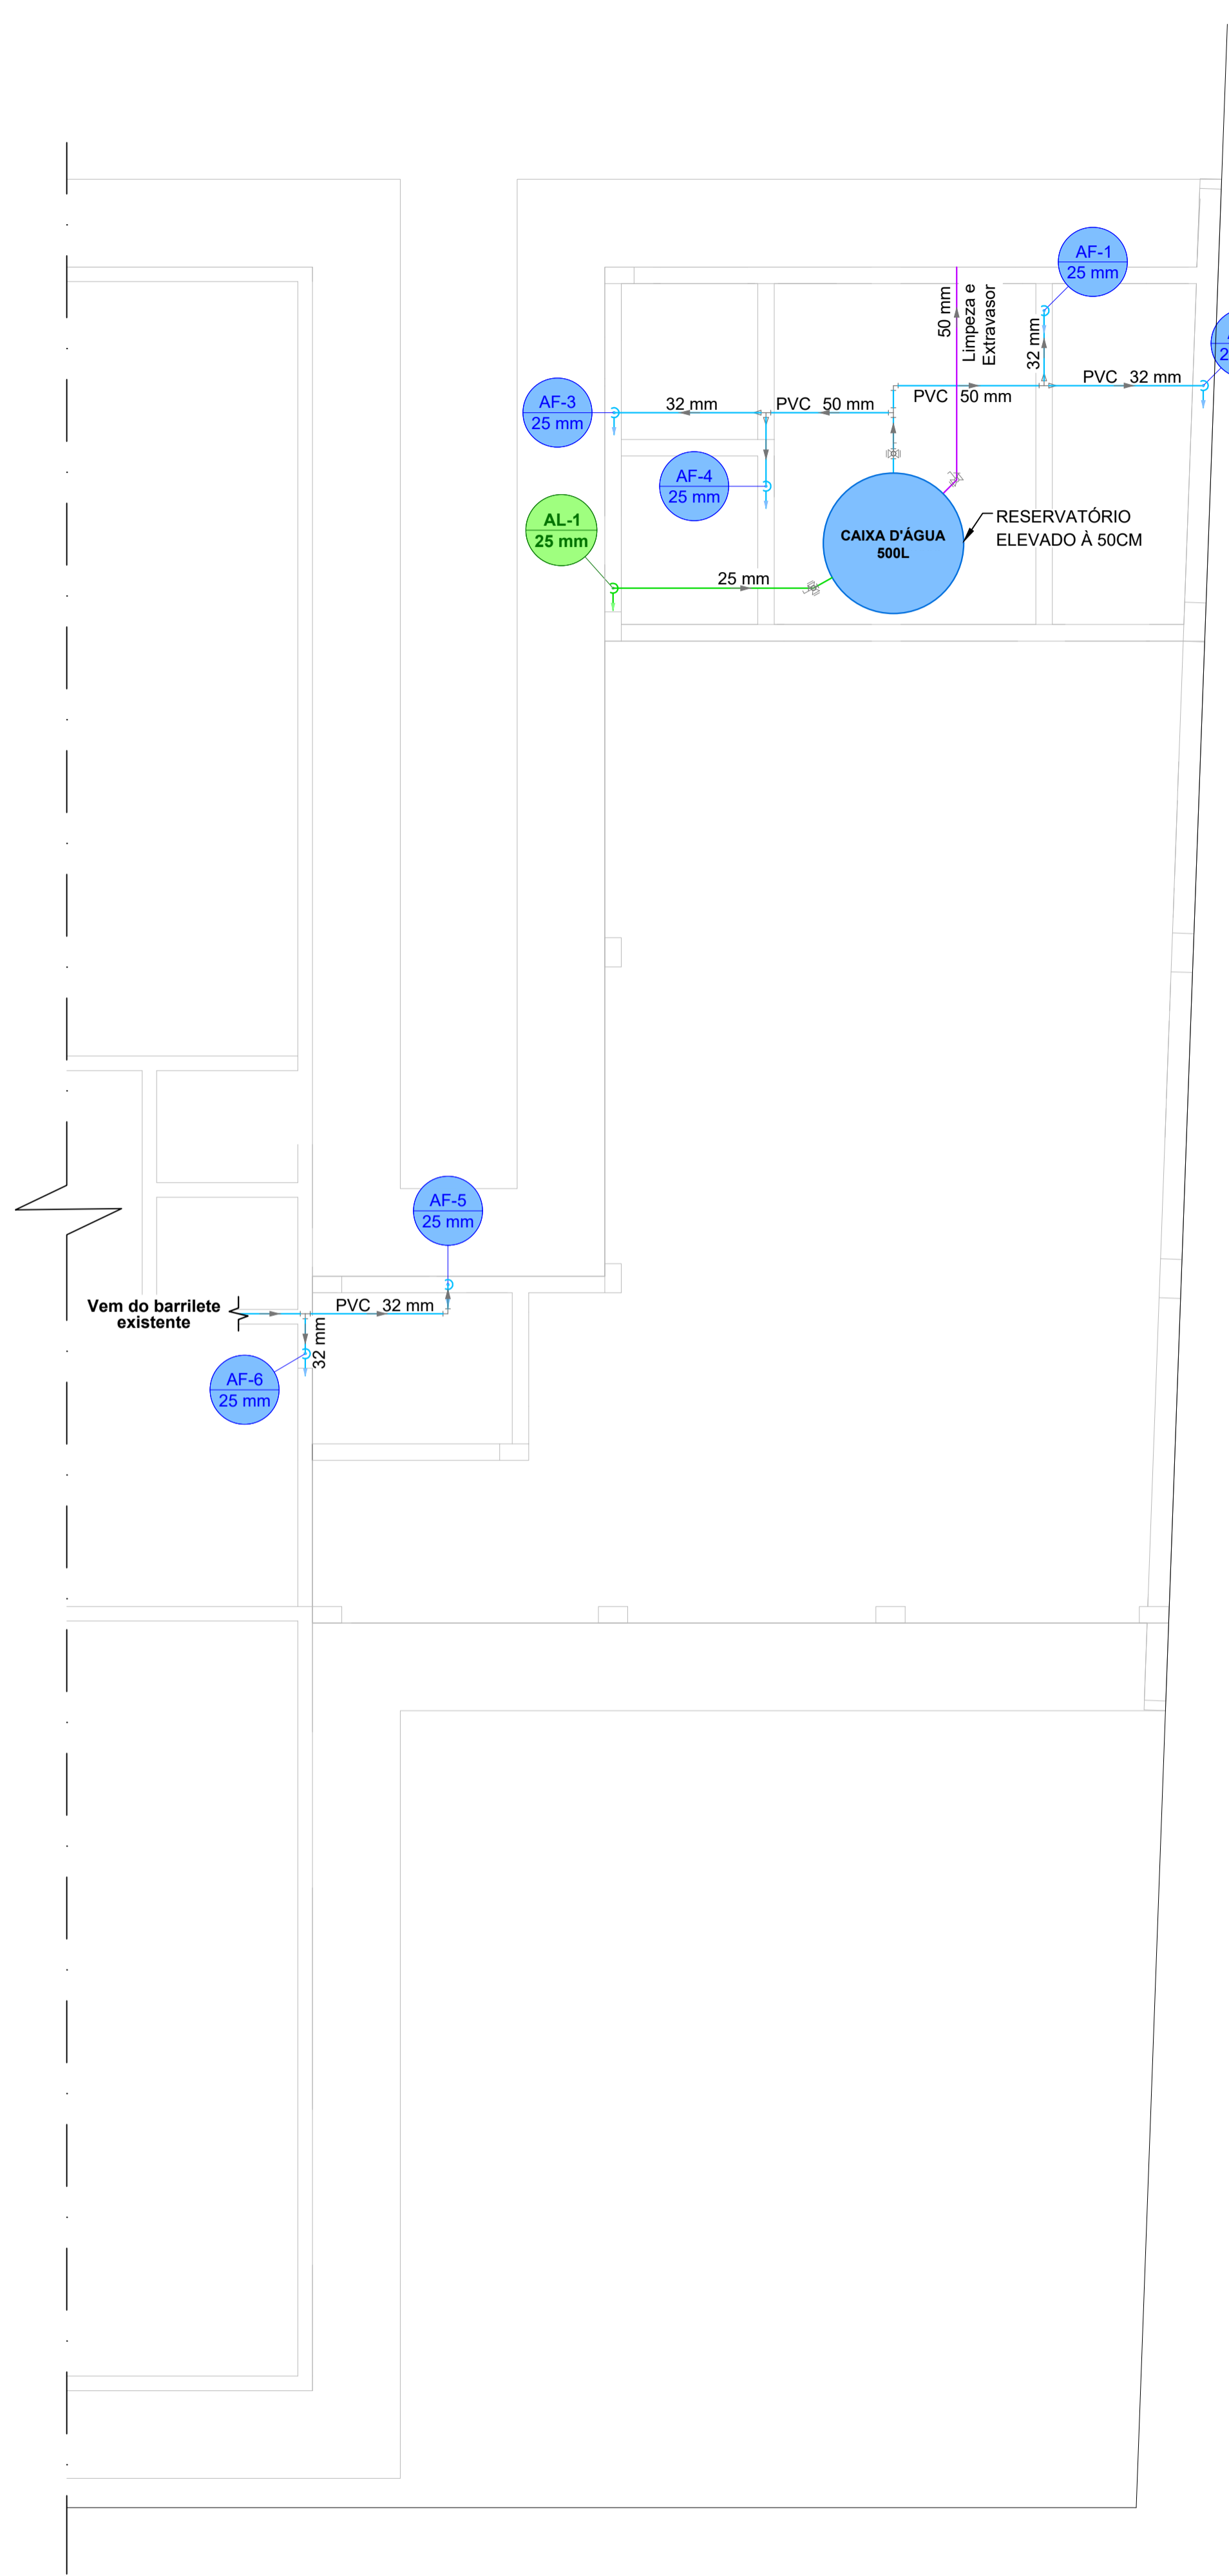

**PROJETO HIDRÁULICO - COBERTURA**  
 ESC.: 1/50

Legenda das Colunas	
AF-1 25 mm	Água fria Passagem de Ø25mm
AF-1 50 mm	Água fria Passagem de Ø50mm
AL-1 25 mm	Alimentação Passagem de Ø40mm

Legenda de Condutos	
Água fria - ØVAR	
Limpeza e Extrator	
Alimentação - Ø25mm	
Limpeza e Extrator - Ø50mm	

REVISÃO:	DATA:	DESCRIÇÃO:
R00	03/2022	EMIÇÃO INICIAL

CARIMBOS E APROVAÇÕES:



PROPRIETÁRIO / CONTRATANTE: <b>PREFEITURA MUNICIPAL DE IMBUIA</b> CNPJ: 83.102.632/0001-93	ASSINATURA:
RESPONSÁVEL TÉCNICO PROJETO: EDUARDO FRANCISCO SILVA DE FIGUEIREDO ENGENHEIRO CIVIL - CREA: 187051-8-SC	ASSINATURA:

**PROJETO: HIDROSSANITÁRIO**

**OBRA:**  
REFORMA E AMPLIAÇÃO DO CENTRO MUNICIPAL DE EDUCAÇÃO INFANTIL BRANCA DE NEVE

LOGRADOURO: RODOVIA SC 281      BAIRRO: SAMAMBAIA      N°: S/N  
 MUNICÍPIO: IMBUIA      UF: SC      CEP: 88440-000

ÁREA AMPLIAÇÃO:  
95,22 m²

CONTEÚDO: PROJETO HIDRÁULICO - PAVTO. TÉRREO PROJETO HIDRÁULICO - PAVTO. COBERTURA	ESCALA: INDICADA CÓDIGO AMAVI: 2816 DESENHISTA: AMANDA FARIAS	DATA: MAIO/2022
--	--	--------------------

**HID02/03**

TODOS OS DIREITOS RESERVADOS. PROIBIDA A REPRODUÇÃO PARCIAL OU TOTAL. DESENHO VÁLIDO SOMENTE ASSINADO PELO RESPONSÁVEL DO PROJETO.