



Planta Baixa - Rua Evelino Sell  
Est: 0 + 0,00 à 13 + 18,46  
Esc: 1/500

Perfil Alinhamento - Rua Evelino Sell  
Est: 0 + 0,00 à 12 + 18,46  
Esc: 1/500

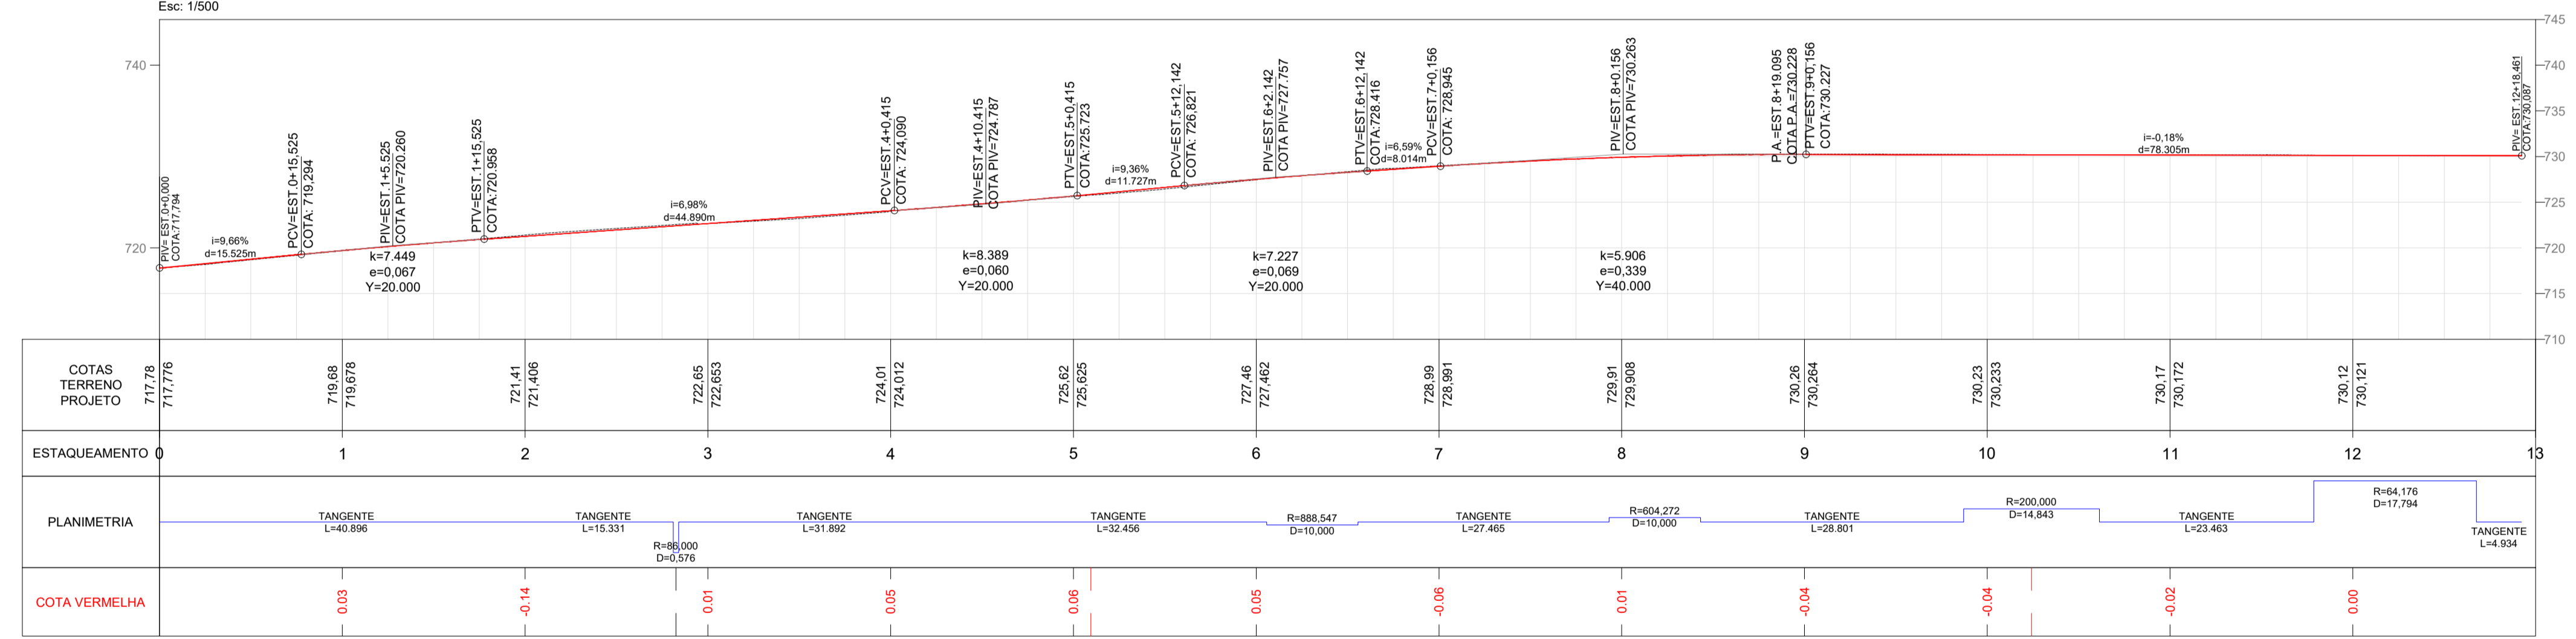

Perfil Alinhamento - Rua Perpendicular  
Est: 0 + 0,00 à 1 + 10,28  
Esc: 1/500

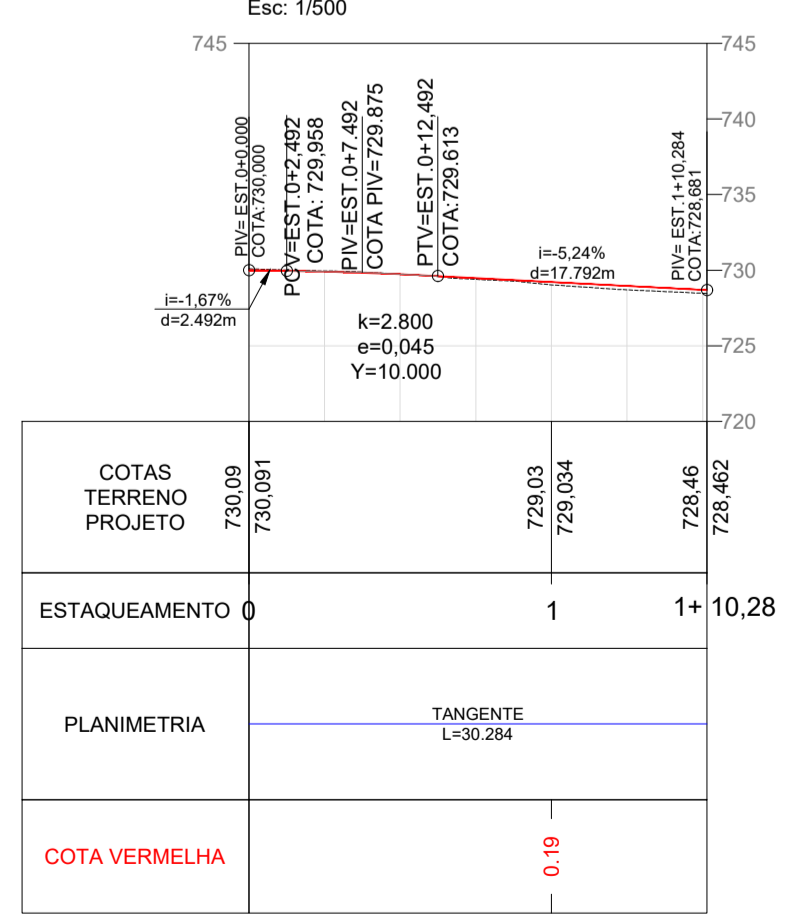

ELEMENTOS GEOMÉTRICOS - RUA EVELINO SELL														
Nº	DEFLEXÃO/AZIMUTE	LC (m)	TT (m)	TL (m)	TC (m)	R (m)	DL (m)	AC	TE-PC	ET-PT	PONTO	PI	TE-PC	ET-PT

LEGENDA	
	Meio fio
	Meio fio de travamento
	Cota
	Estaqueamento
	Rebaixo Meio Fio
	Terreno Natural
	Greide Projetado
	Poste

**AV. BARÃO DO RIO BRANCO, 99 - RIO DO SUL - S.C. (47) 3521-8457**

---

**ASSOCIAÇÃO DOS MUNICÍPIOS DO ALTO VALE DO ITAJAÍ**

---

OBJETO: <b>PROJETO DE PAVIMENTAÇÃO</b>		ARQUIVO: PAV_GEO_R01.dwg
REFERÊNCIA: <b>PROJETO GEOMÉTRICO</b>		
LOCAL: <b>RUA EVELINO SELL</b>	ENDEREÇO DA OBRA: <b>Rua Evelino Sell</b>	
PROPRIETÁRIO: <b>Município de Imbuia</b>		
DATA: <b>01/09/2021</b>	TIPO: <b>GEOMÉTRICO</b>	
MUNICÍPIO DE IMBUIA		
ENGENHEIRA RESPONSÁVEL: <b>GABRIELA SKOWASCH BOSSE</b>		
CREASC Nº: 178.970-0		

**01**  
**02**