

NOTAS


- DIMENSÕES EM METROS;
- COTAS DE NÍVEL EM METROS;
- VERIFICAR POSIÇÃO EXATA DOS PILARES NO PROJETO ESTRUTURAL;
- VERIFICAR DETALHES CONSTRUTIVOS PERTINENTES NAS FRANCHAS DE DETALHAMENTO;
- EM CASO DE CONFLITO DE INFORMAÇÕES ENTRE O PROJETO GRÁFICO E O CADERNO DE ESPECIFICAÇÕES, PREVALECE A INFORMAÇÃO CONTIDA NOS DESENHOS;
- EM CASO DE CONFLITO DE INFORMAÇÕES ENTRE AS DIMENSÕES DESENHADAS E AS DIMENSÕES INDICADAS NAS COTAS E NÍVEIS, PREVALECE A INFORMAÇÃO CONTIDA NAS INDICAÇÕES DE COTAS E NÍVEIS;
- ALTERAÇÕES NESTE PROJETO SOMENTE COM AUTORIZAÇÃO EXPRESSA DO FNDE

REFERÊNCIAS:

- MEMORIAL DESCRITIVO DO PROJETO;
- ESPECIFICAÇÕES TÉCNICAS DO PROJETO DE ARQUITETURA;
- PLANILHA DE QUANTITATIVOS;
- CADERNO DE ENCARGOS

Legenda

CH	Chuveiro - 20mm x 1/2"
LV	Lavatório com Te de 90° - 20 mm - 1/2"
RG	Registro bruto gaveta ABNT c/ cobre - 1/2"
VS	Vaso sanitário com caixa acoplada - 1/2"
Saída	Saídas Livres 20mm - 1/2"
⌀	Registro bruto gaveta ABNT c/ cobre - RG

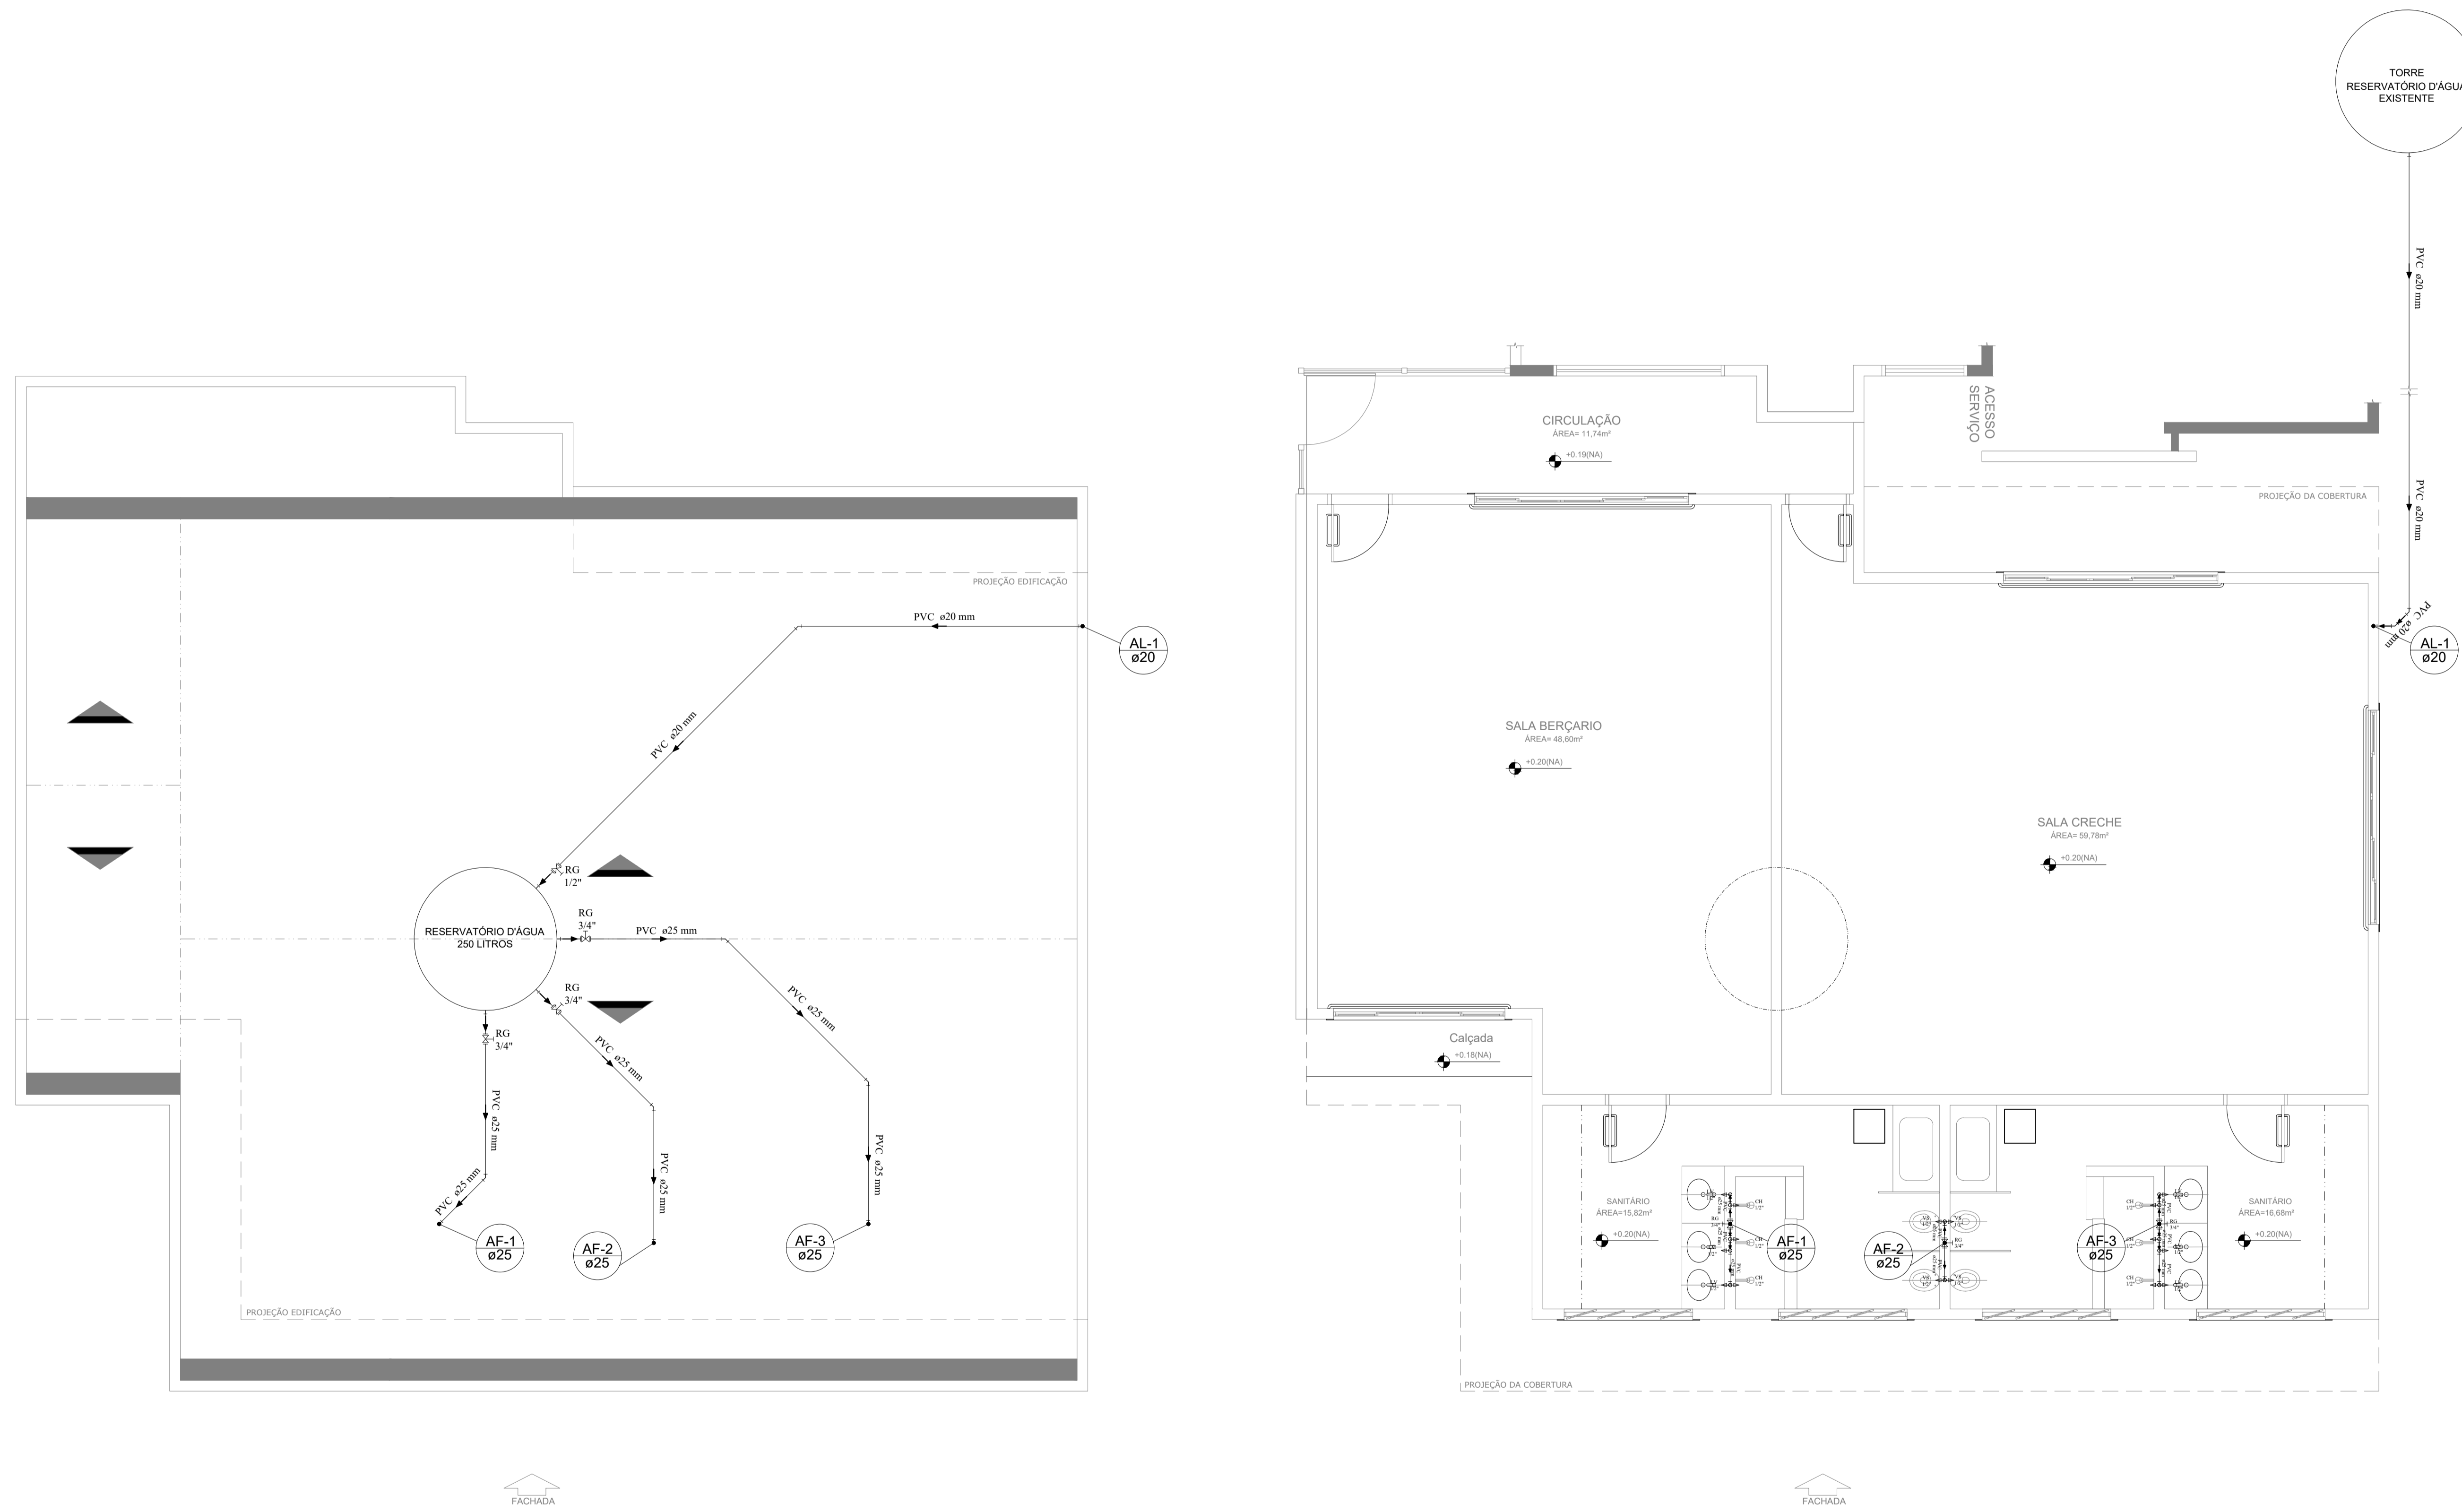

QUADRO RESUMO

Área Total (Reforma e Ampliação): 167,84 m²

OBSERVAÇÕES

Responsável Técnico:

Augusto Procópio Gomes
CREASC 143.757-0

Município:

Proprietário:
Prefeitura Municipal de Imbuia

Reforma e Ampliação bloco de salas

Prancha:	01/03	Projeto:	Projeto Hidrossanitário - Água Fria
Escala:	1/50	Proprietário:	Prefeitura Municipal de Itapema
Unidade:	Metros	Endereço:	
Data:	14/06/2024		
Desenhista:	PGO ENGENHARIA		

