
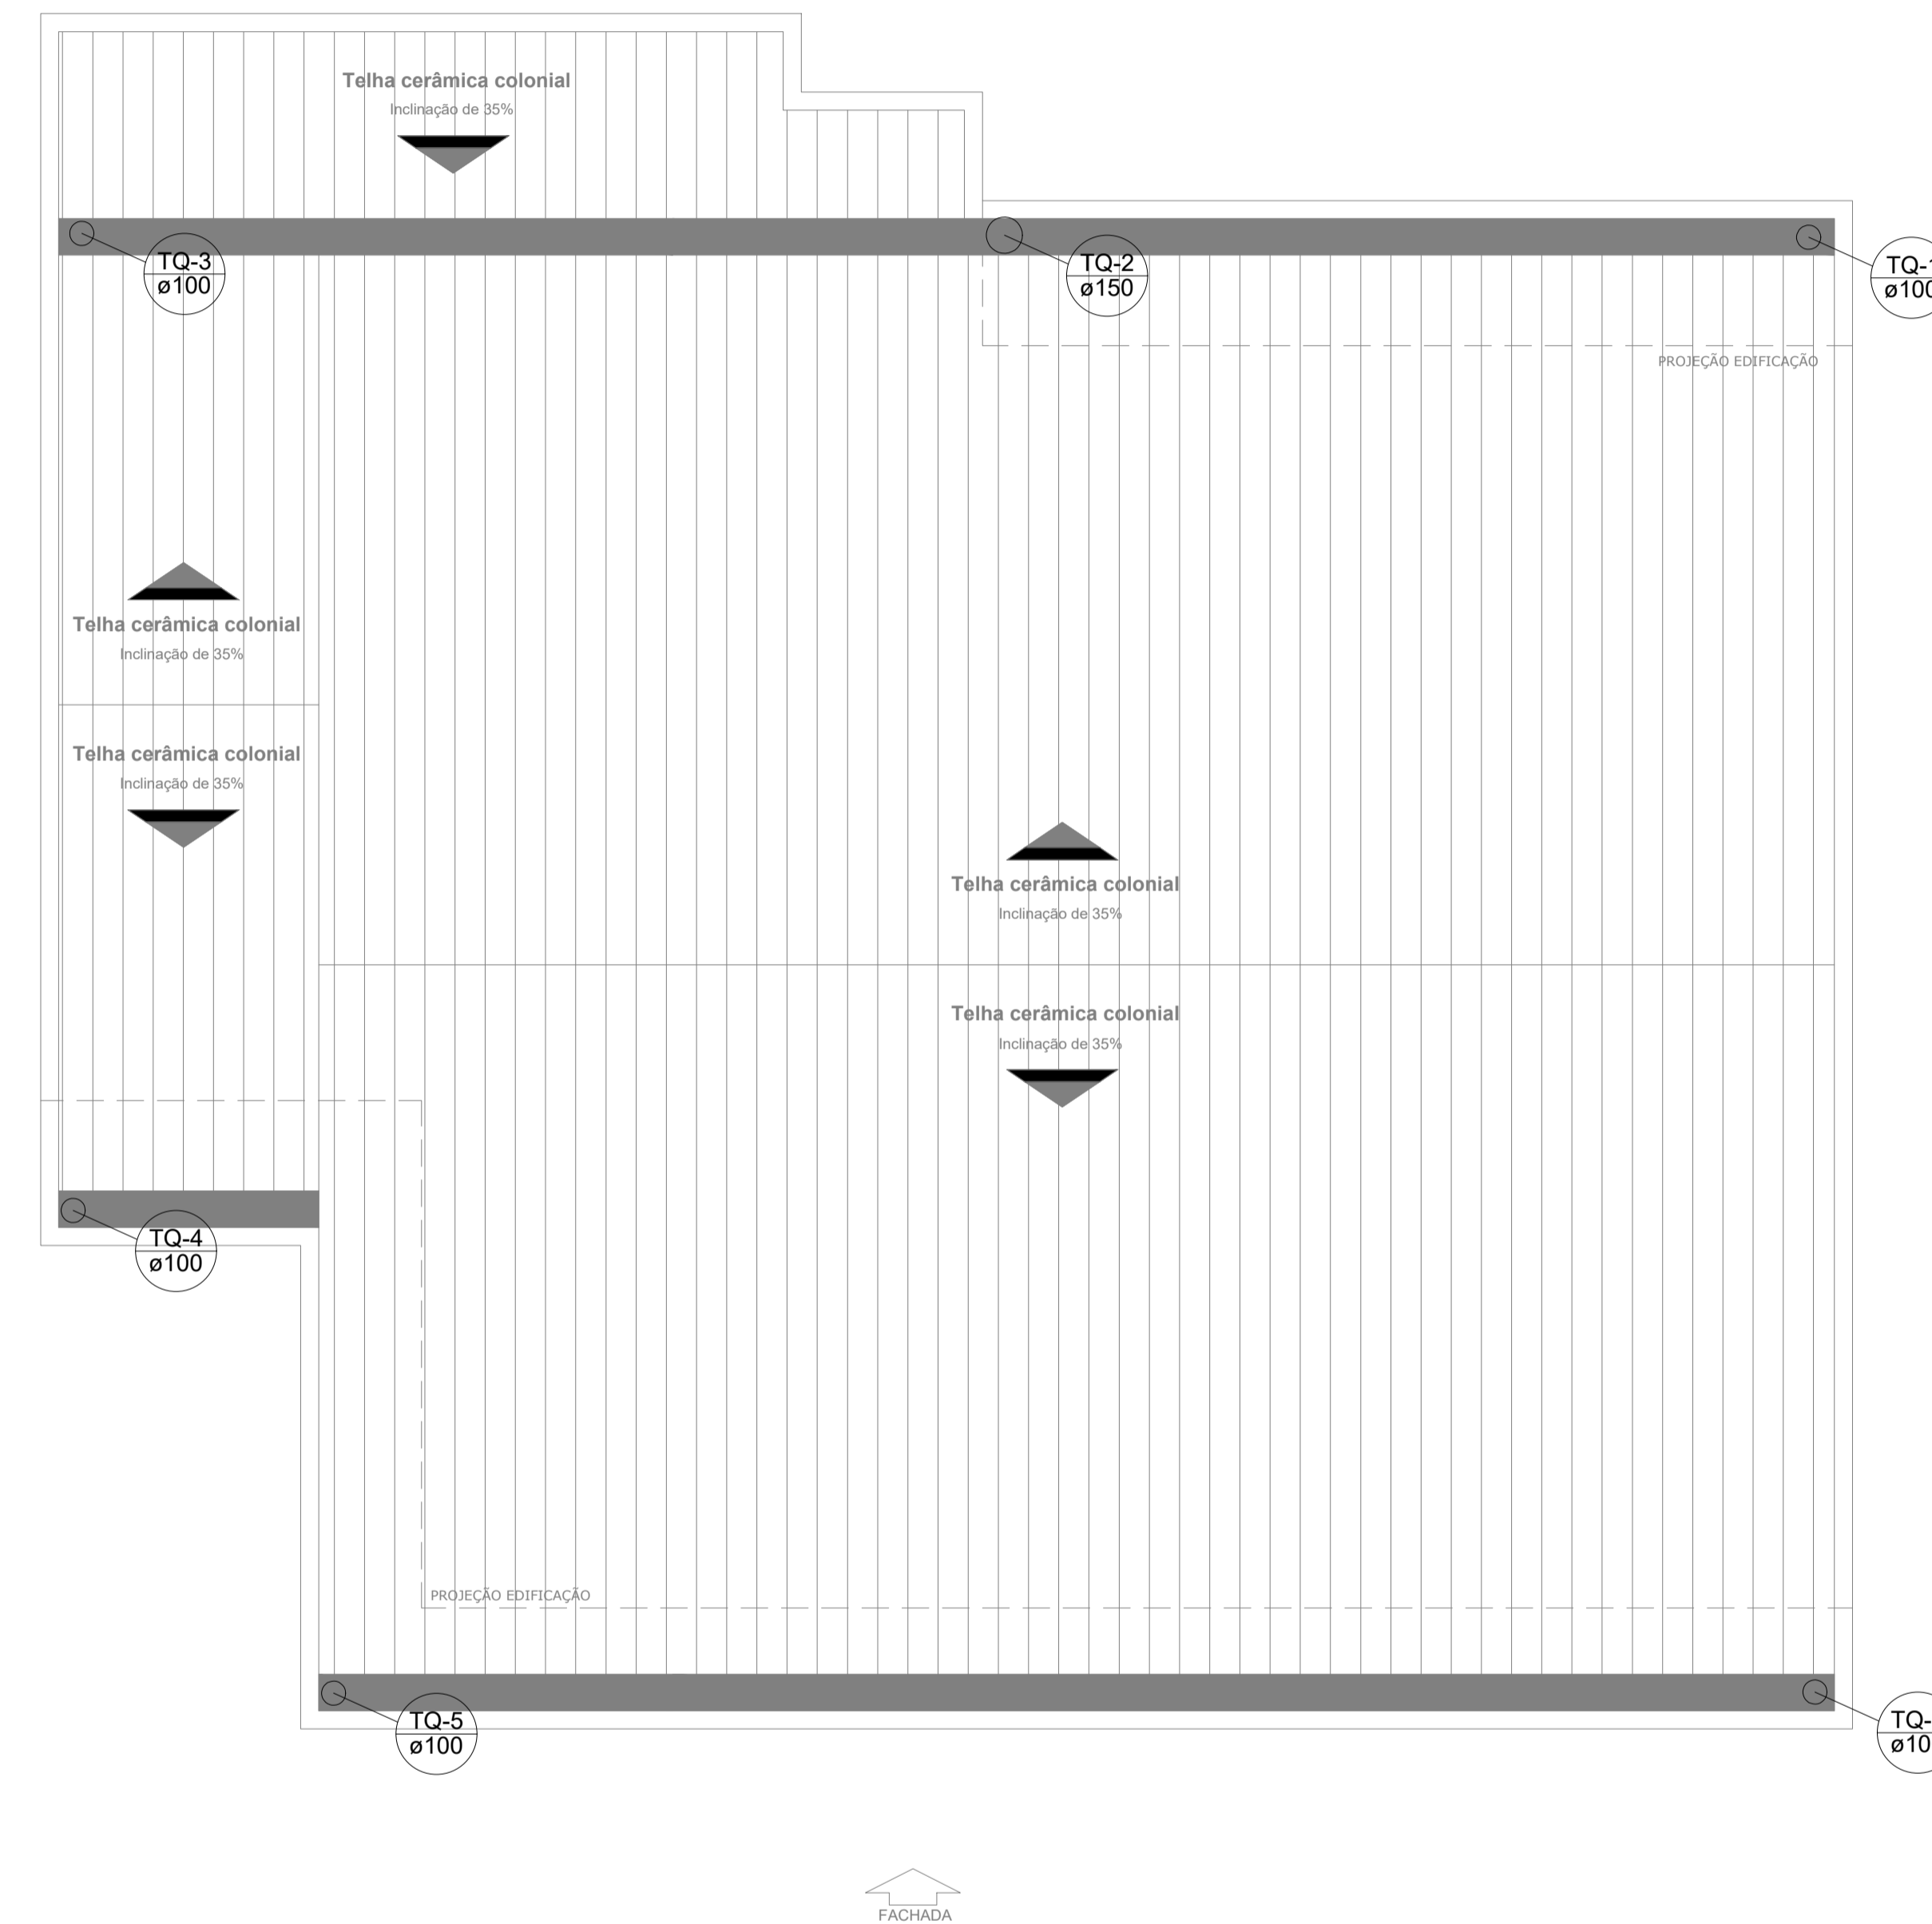


NOTAS

- DIMENSÕES EM METROS;
- COTAS DE NÍVEL EM METROS;
- VERIFICAR POSIÇÃO EXATA DOS PILARES NO PROJETO ESTRUTURAL;
- VERIFICAR DETALHES CONSTRUTIVOS PERTINENTES NAS FRANCHAS DE DETALHAMENTO;
- EM CASO DE CONFLITO DE INFORMAÇÕES ENTRE O PROJETO GRÁFICO E O CADERNO DE ESPECIFICAÇÕES, PREVALECE A INFORMAÇÃO CONTIDA NOS DESENHOS;
- EM CASO DE CONFLITO DE INFORMAÇÕES ENTRE AS DIMENSÕES DESENHADAS E AS DIMENSÕES INDICADAS NAS COTAS E NÍVEIS, PREVALECE A INFORMAÇÃO CONTIDA NAS INDICAÇÕES DE COTAS E NÍVEIS;
- ALTERAÇÕES NESTE PROJETO SOMENTE COM AUTORIZAÇÃO EXPRESSA DO FNDE

REFERÊNCIAS:

- MEMORIAL DESCRITIVO DO PROJETO;
- ESPECIFICAÇÕES TÉCNICAS DO PROJETO DE ARQUITETURA;
- PLANILHA DE QUANTITATIVOS;
- CADERNO DE ENCARGOS

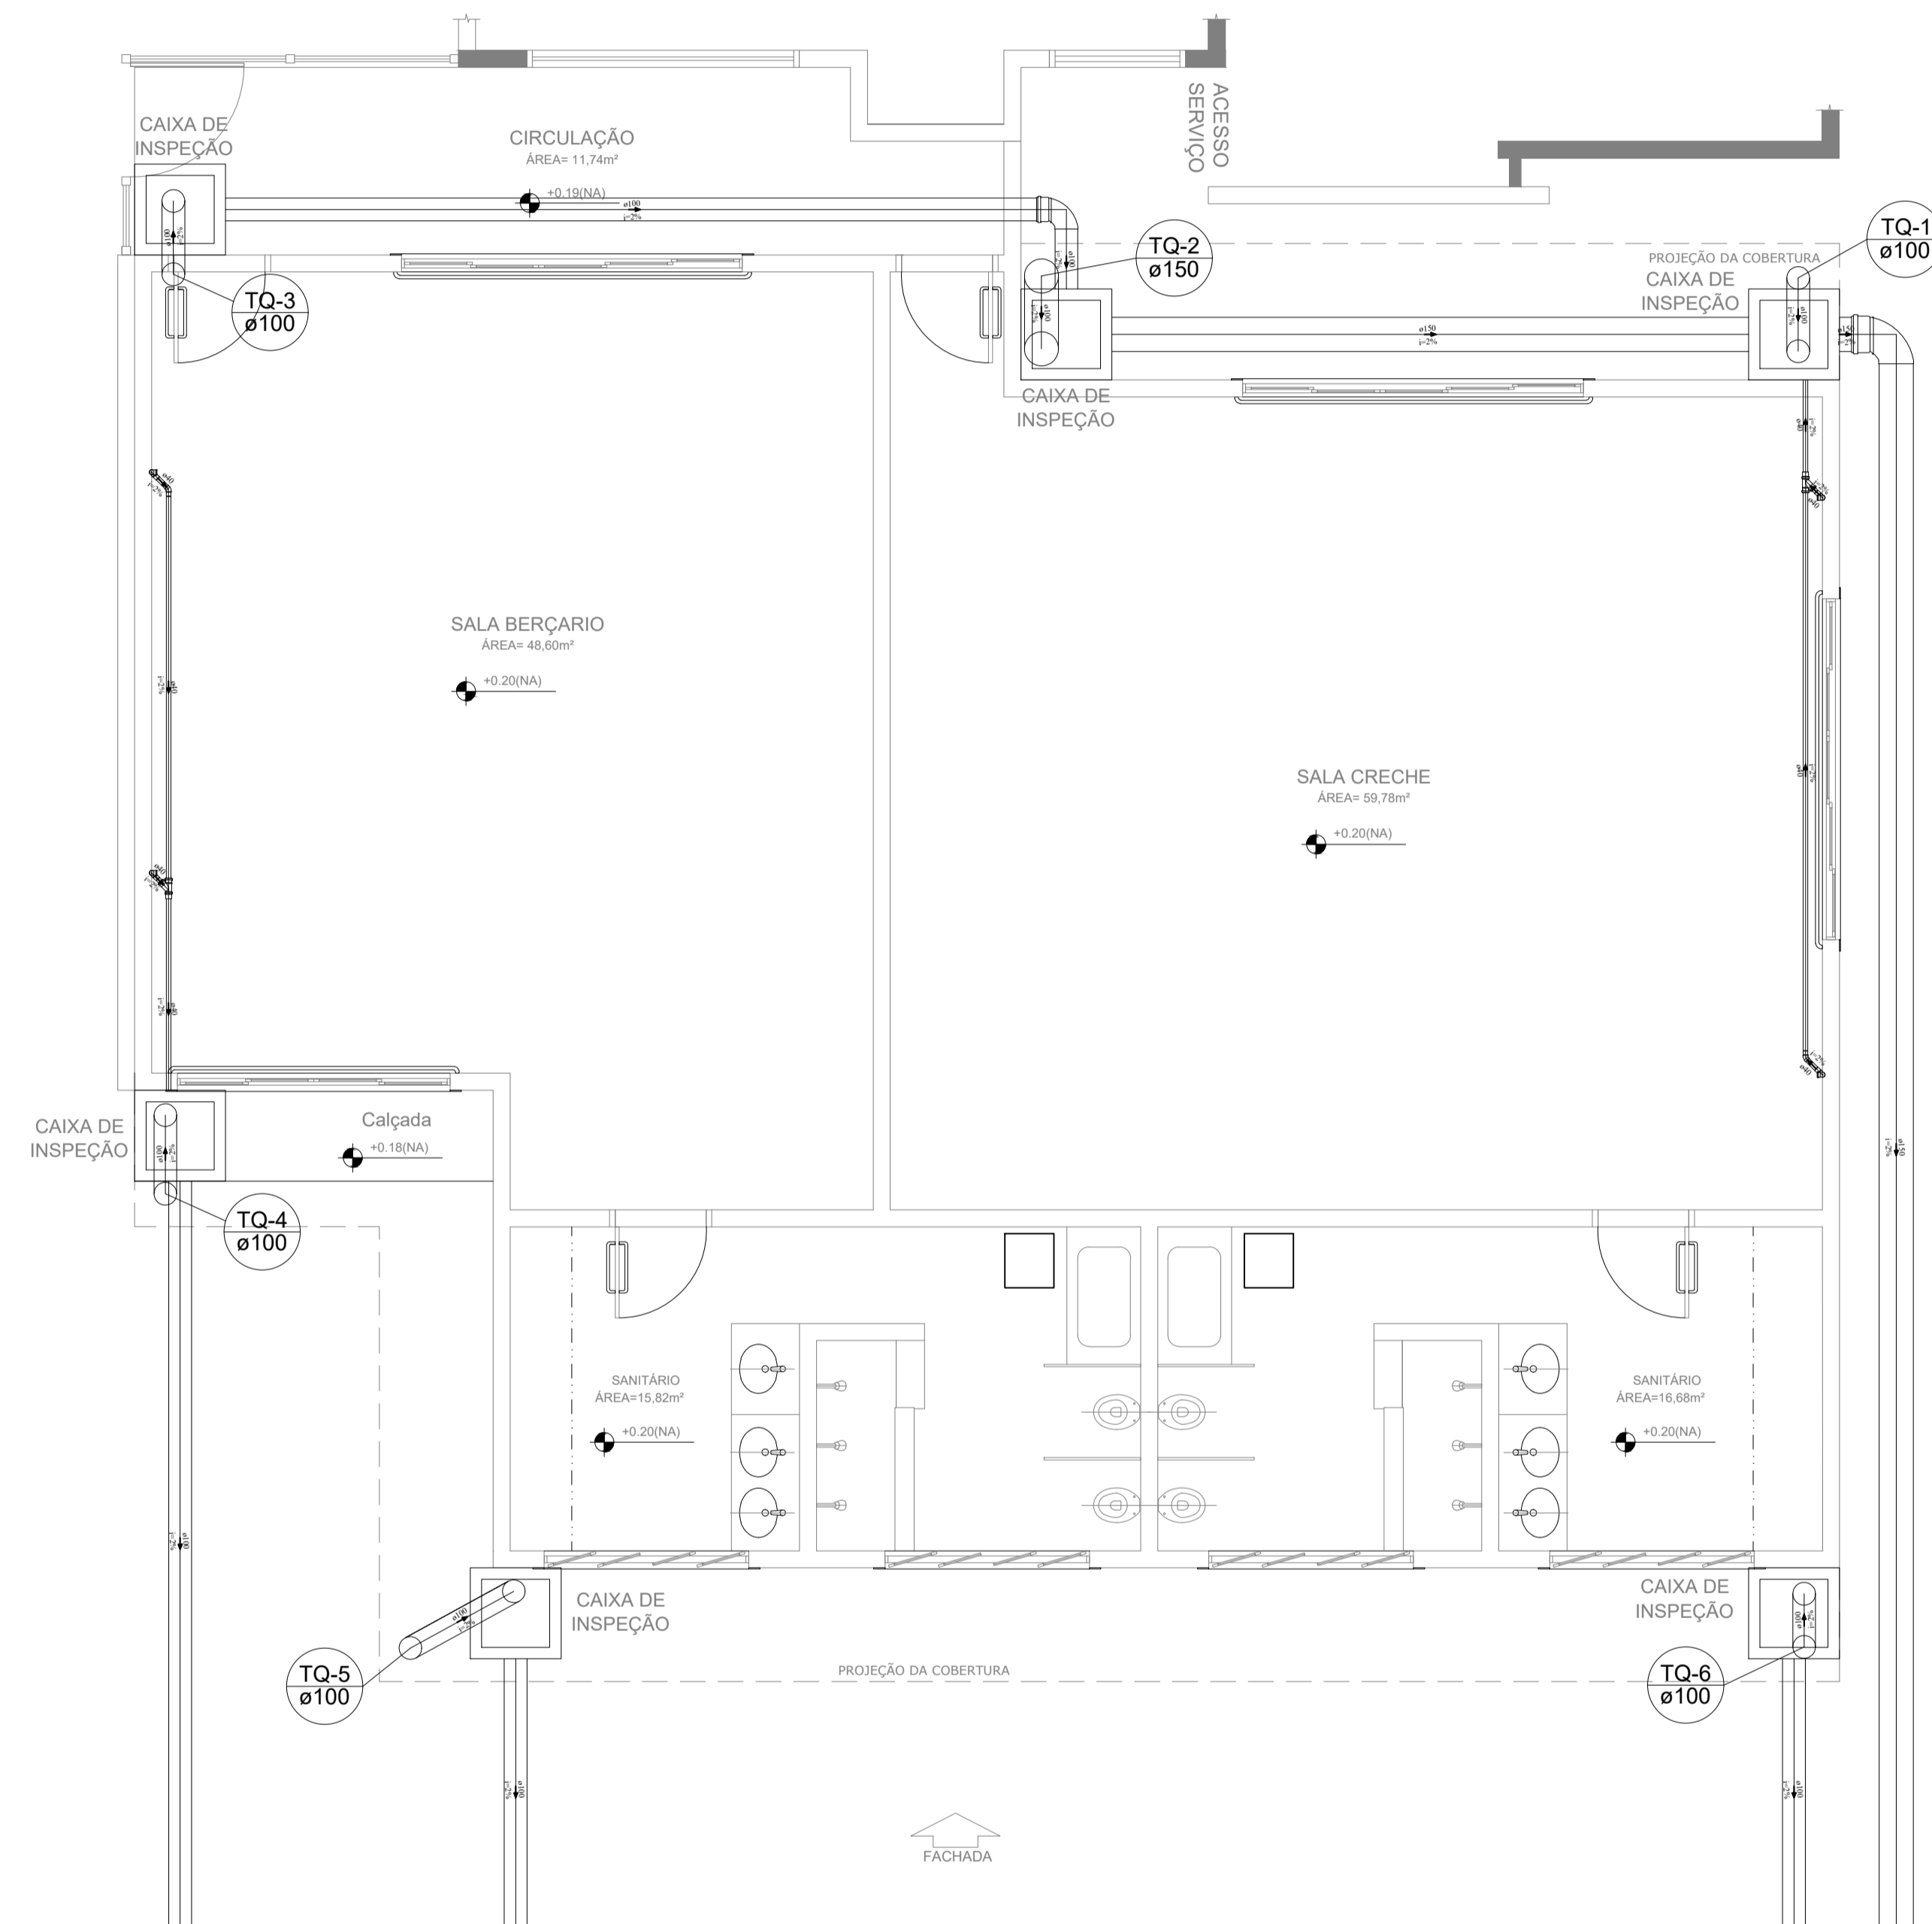

QUADRO RESUMO

Área Total (Reforma e Ampliação): 167,84 m²

OBSERVAÇÕES

Responsável Técnico:

Augusto Procópio Gomes  
CREA/SC 143.757-0

Município:

Proprietário:  
Prefeitura Municipal de Imbuia

Reforma e Ampliação bloco de salas

Prancha: 03/03 Projeto: Projeto Hidrossanitário - Drenagem

Escala: 1/50 Proprietário: Prefeitura Municipal de Itapema

Unidade: Metros Endereço:

Data: 14/06/2024

Desenhista: PGO ENGENHARIA

